


Фасад 1-12
М 1:100

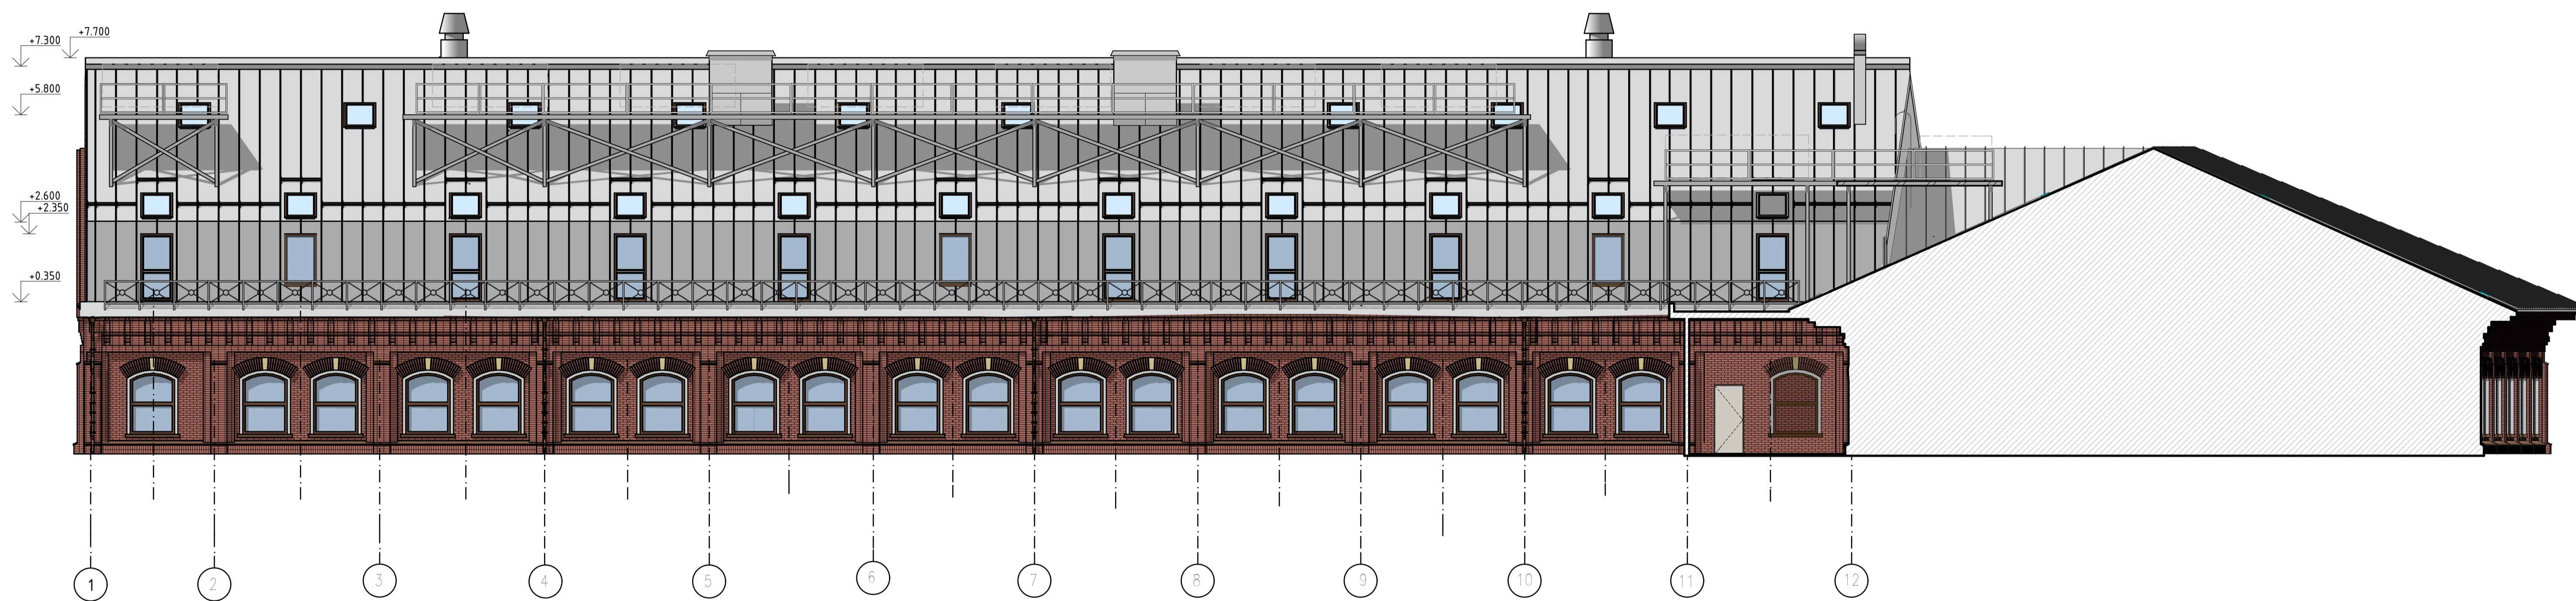

Согласовано
Изм. № подл. Испол. и дата
Взак. № подл. №

						АР-1/РД-АН			АР		
						Москва, ул. Тимур Фрунзе, стр.2, в.11					
Изм.	Колуч.	Лист	№Док.	Подп.	Дата	Переоформление части технического этажа с капитальным ремонтом кровли			Стадия	Лист	Листов
Г.АП	Александров				23.06.2024				Р	11	
Вед. арх.	Александров										
Разраб.	Степанов										
Н. контр.	Александров					Фасад 1-12 (цветовое решение) М 1:100			000 АРХ-АМОС		