Разрез

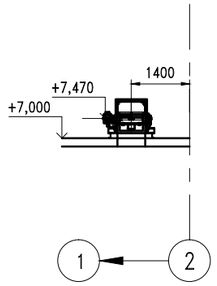

Конвейер поз.122
В=500 L=9,000м

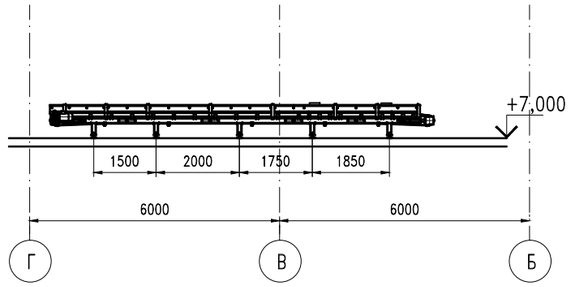

Вид

М 1:50

Рама под привод станции
конвейера КЛС-500
Qкон=525кг

Схему расстановки стоек под раму смотреть на соответствующих разрезах и планах

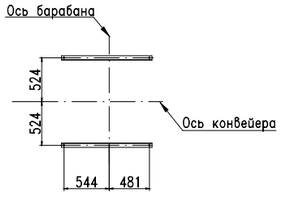

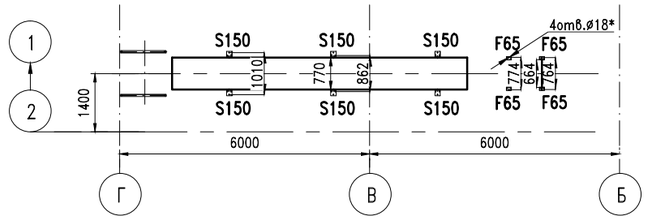

М 1:100

					02-14-ТХ.ЗС
Изм.	Лист	N докум.	Подп.	Дата	
Разраб.		Балесков			Схема распределения нагрузок на опоры конвейера поз.122
Пров.					
Нач.отд.					
ГИП					
Н.контр.					

Стадия	Лист	Листов
		1:100

Копировал

Формат А3

Перв. примен.

Справ. ?

Подп. и дата

Инв. N дубл.

Взам. инв. N

Подп. и дата

Инв. N подл.