
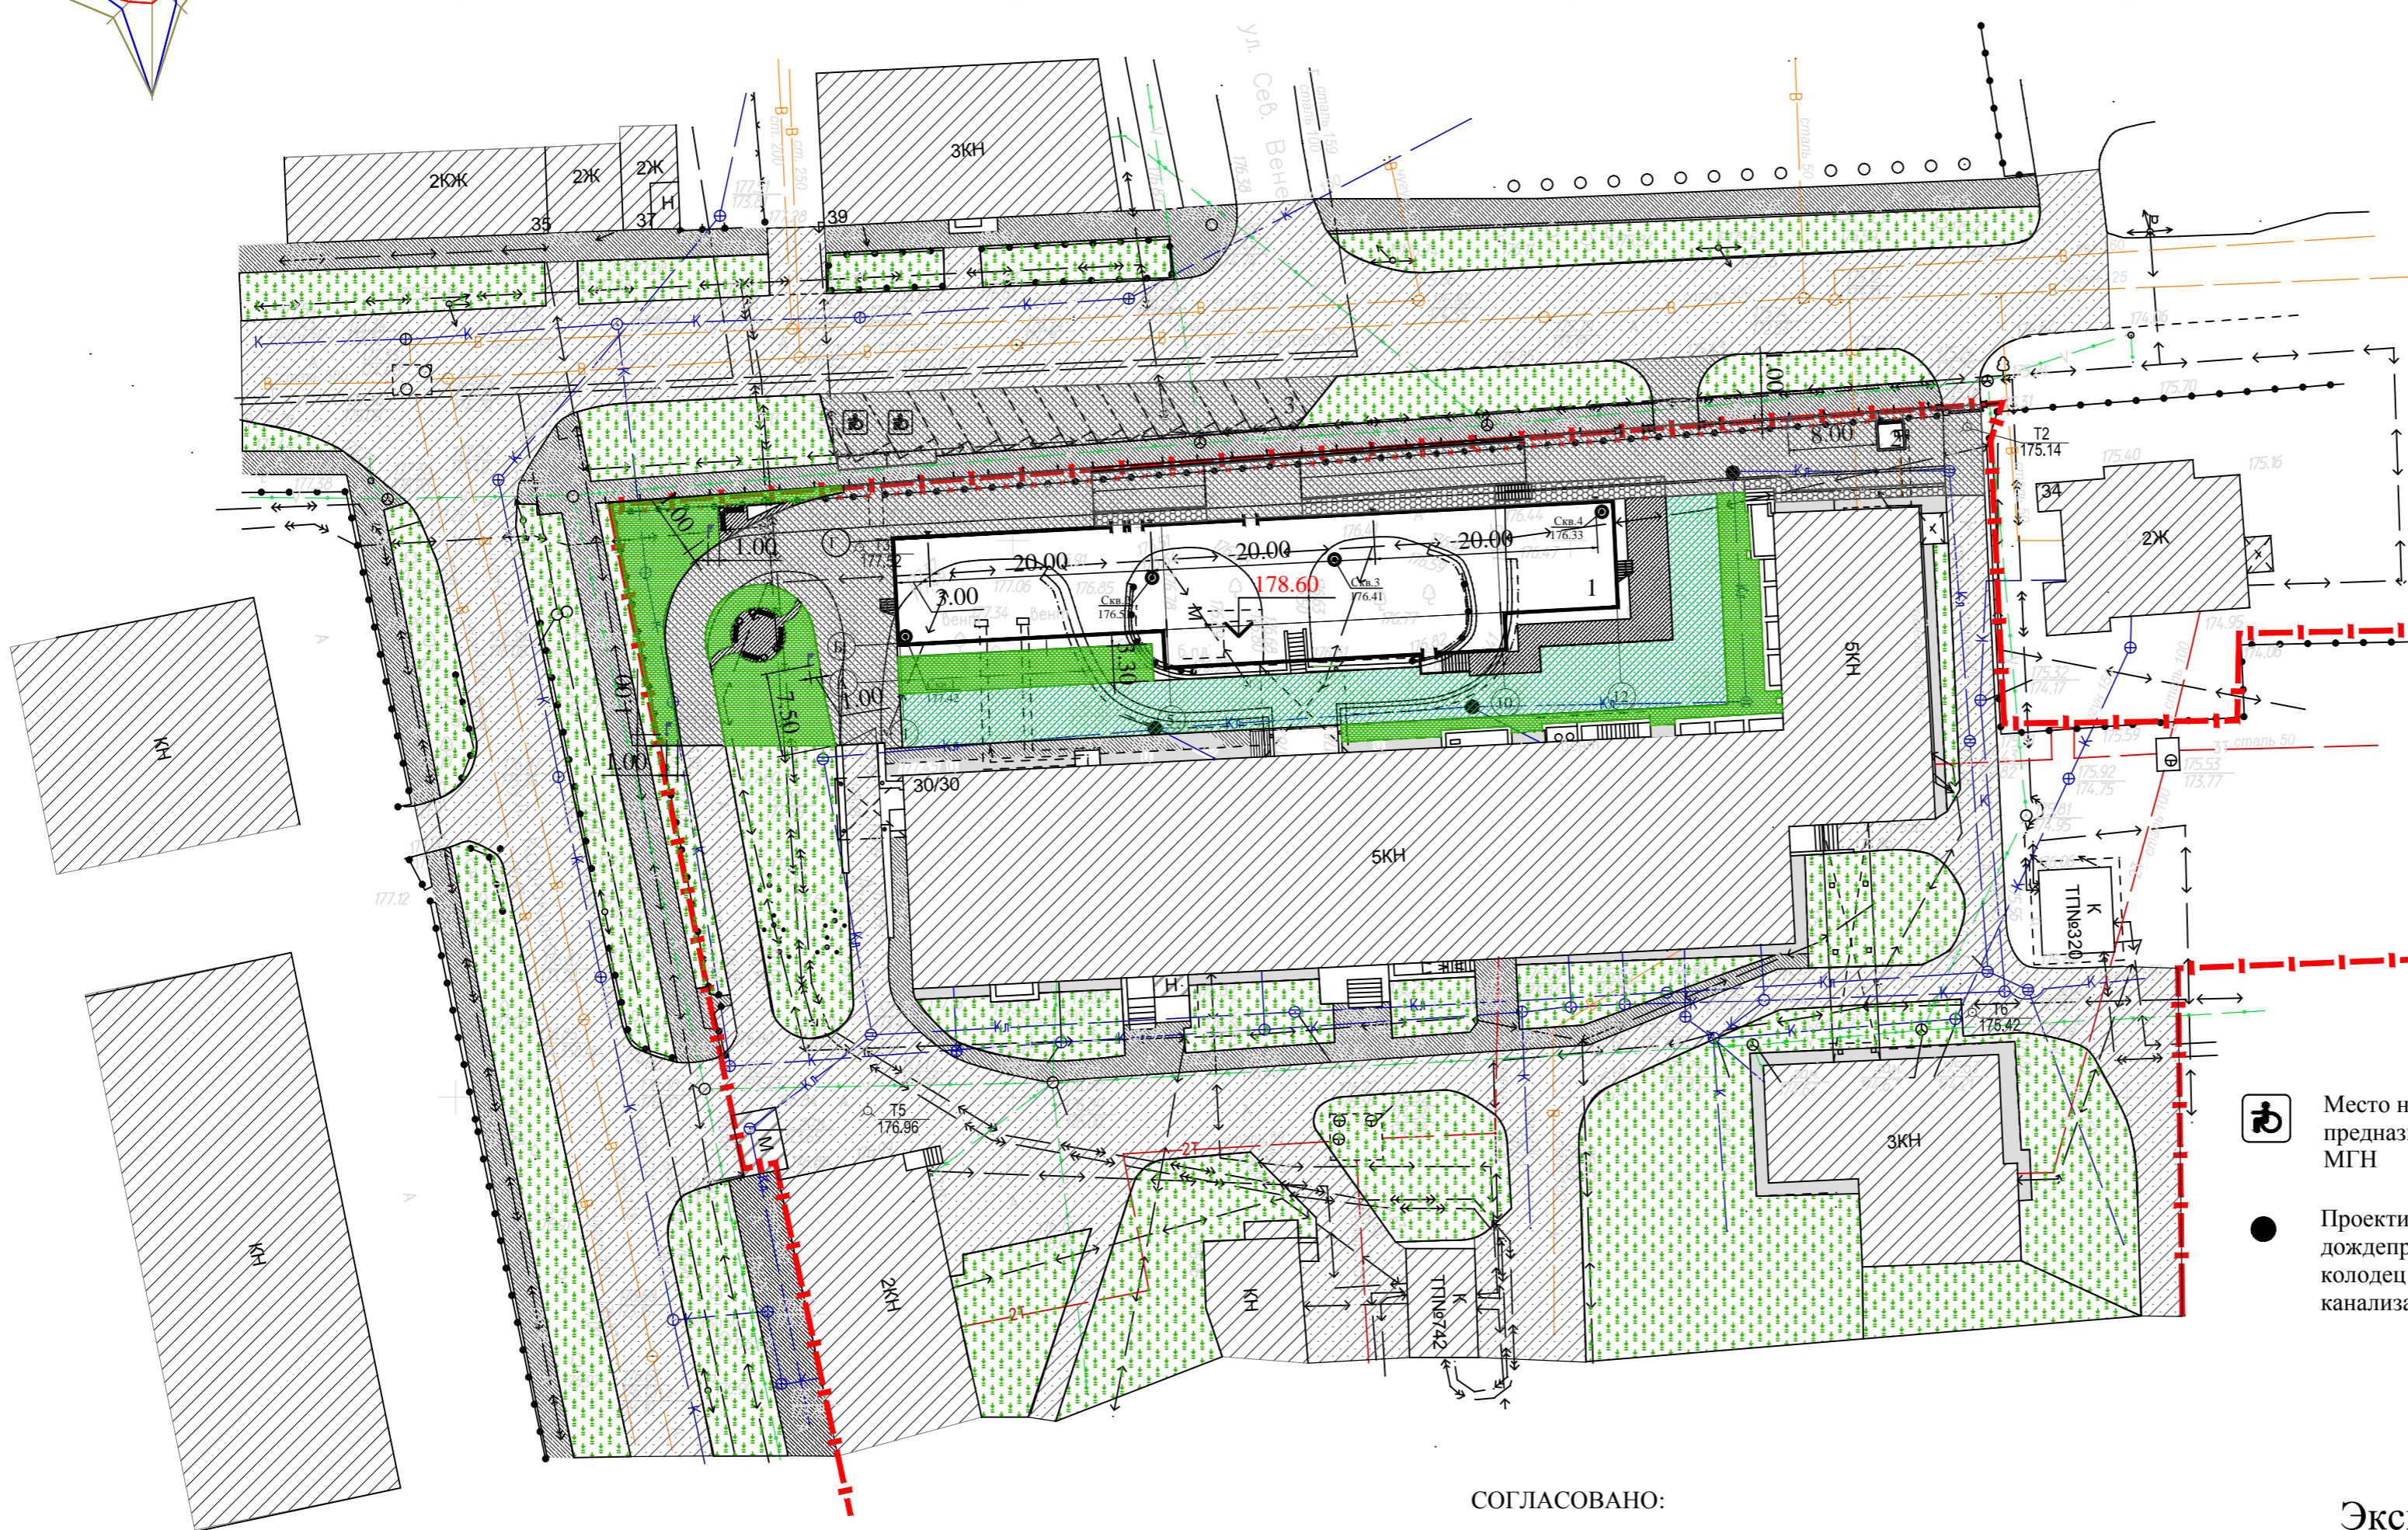


Схема планировочной организации земельного участка План благоустройства территории М 1:500

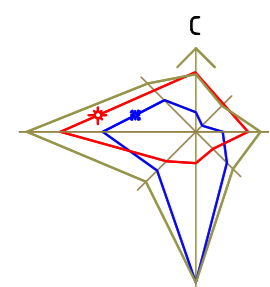

- ### Условные обозначения
- - - - - Граница территории
 - Существующее демонтируемое металлическое ограждение
 - Проектируемое здание
 - Асфальто-бетонное покрытие проезжей части (тип 1)
 - Асфальто-бетонное покрытие пешеходных дорожек (тип 2)
 - Плиточное покрытие (тип 3)
 - Газон
 - Покрытие ГЕО Газон® (тип 4)
 - 178.60 Отметка чистого пола
 - скв. I Геологическая скважина
 - Существующие здания и сооружения
 - Существующие проезды
 - Существующие тротуары
 - Существующие элементы озеленения
 - Существующее ограждение металлическое
 - Существующий электрокабель
 - В — Существующие сети водопровода
 - К — Существующие сети водоотведения
 - С — Существующие сети связи
 - Г — Существующие сети газопровода
 - Выходы коммуникаций
 - ЛЭП
 - Проектируемое ограждение
 - Шлагбаум
 - Кл — Существующие сети ливневой канализации

СОГЛАСОВАНО:

Председатель КАиГ _____
 Главный инженер КАиГ _____
 Архитектор Ленинского района _____
 Начальник геослужбы КАиГ мэрии _____

Экспликация зданий и сооружений

| Поз. | Наименование | Координаты квадрата сетки |
|--|---|---------------------------|
| 1 | Диагностический корпус с отделением скорой медицинской помощи | |
| 2 | Модульный КПП | |
| 3 | Парковка легковых автомобилей на 14 машино-мест | |
| Изм | Кол | Лист |
| Разработал | ГИП | Лист |
| Проверил | Н.контр. | Листов |
| Схема планировочной организации земельного участка План благоустройства территории М 1:500 | | |

Ведомость элементов озеленения

| Поз. | Наименование породы или вида насаждения | Возраст | Кол. | Примечание |
|------|---|---------|--------|------------|
| 1 | Газон м ² | | 399.21 | |

Ведомость малых архитектурных форм и переносных изделий

| Поз. | Обозначение | Наименование | Кол. | Примечание |
|------|-------------|---------------------|------|------------|
| 1 | | Скамейка со спинкой | 6 шт | |
| 2 | | Урна для мусора | 5 шт | |
| 3 | | Фонарь | 9 шт | |

Ведомость тротуаров, дорожек и площадок

| Поз. | Наименование | Тип | Площадь покрытия м ² | Примечание |
|------|--------------------------------------|-----|---------------------------------|--------------------------------------|
| 1 | Асфальто-бетонное покрытие проездов | 1 | 1033.70 | Из них вне границы территории 272.47 |
| 2 | Асфальто-бетонное покрытие тротуаров | 2 | 91.09 | |
| 3 | Плиточное покрытие | 3 | 83.37 | |
| 4 | Покрытие ГЕО Газон® | 4 | 429.70 | |
| 5 | Отмостка | 5 | 74.70 | |

Согласовано: _____
 Инв. № подл. _____
 Папк. и дата _____
 Инв. № подл. _____