


Разбивочный план (1:500)

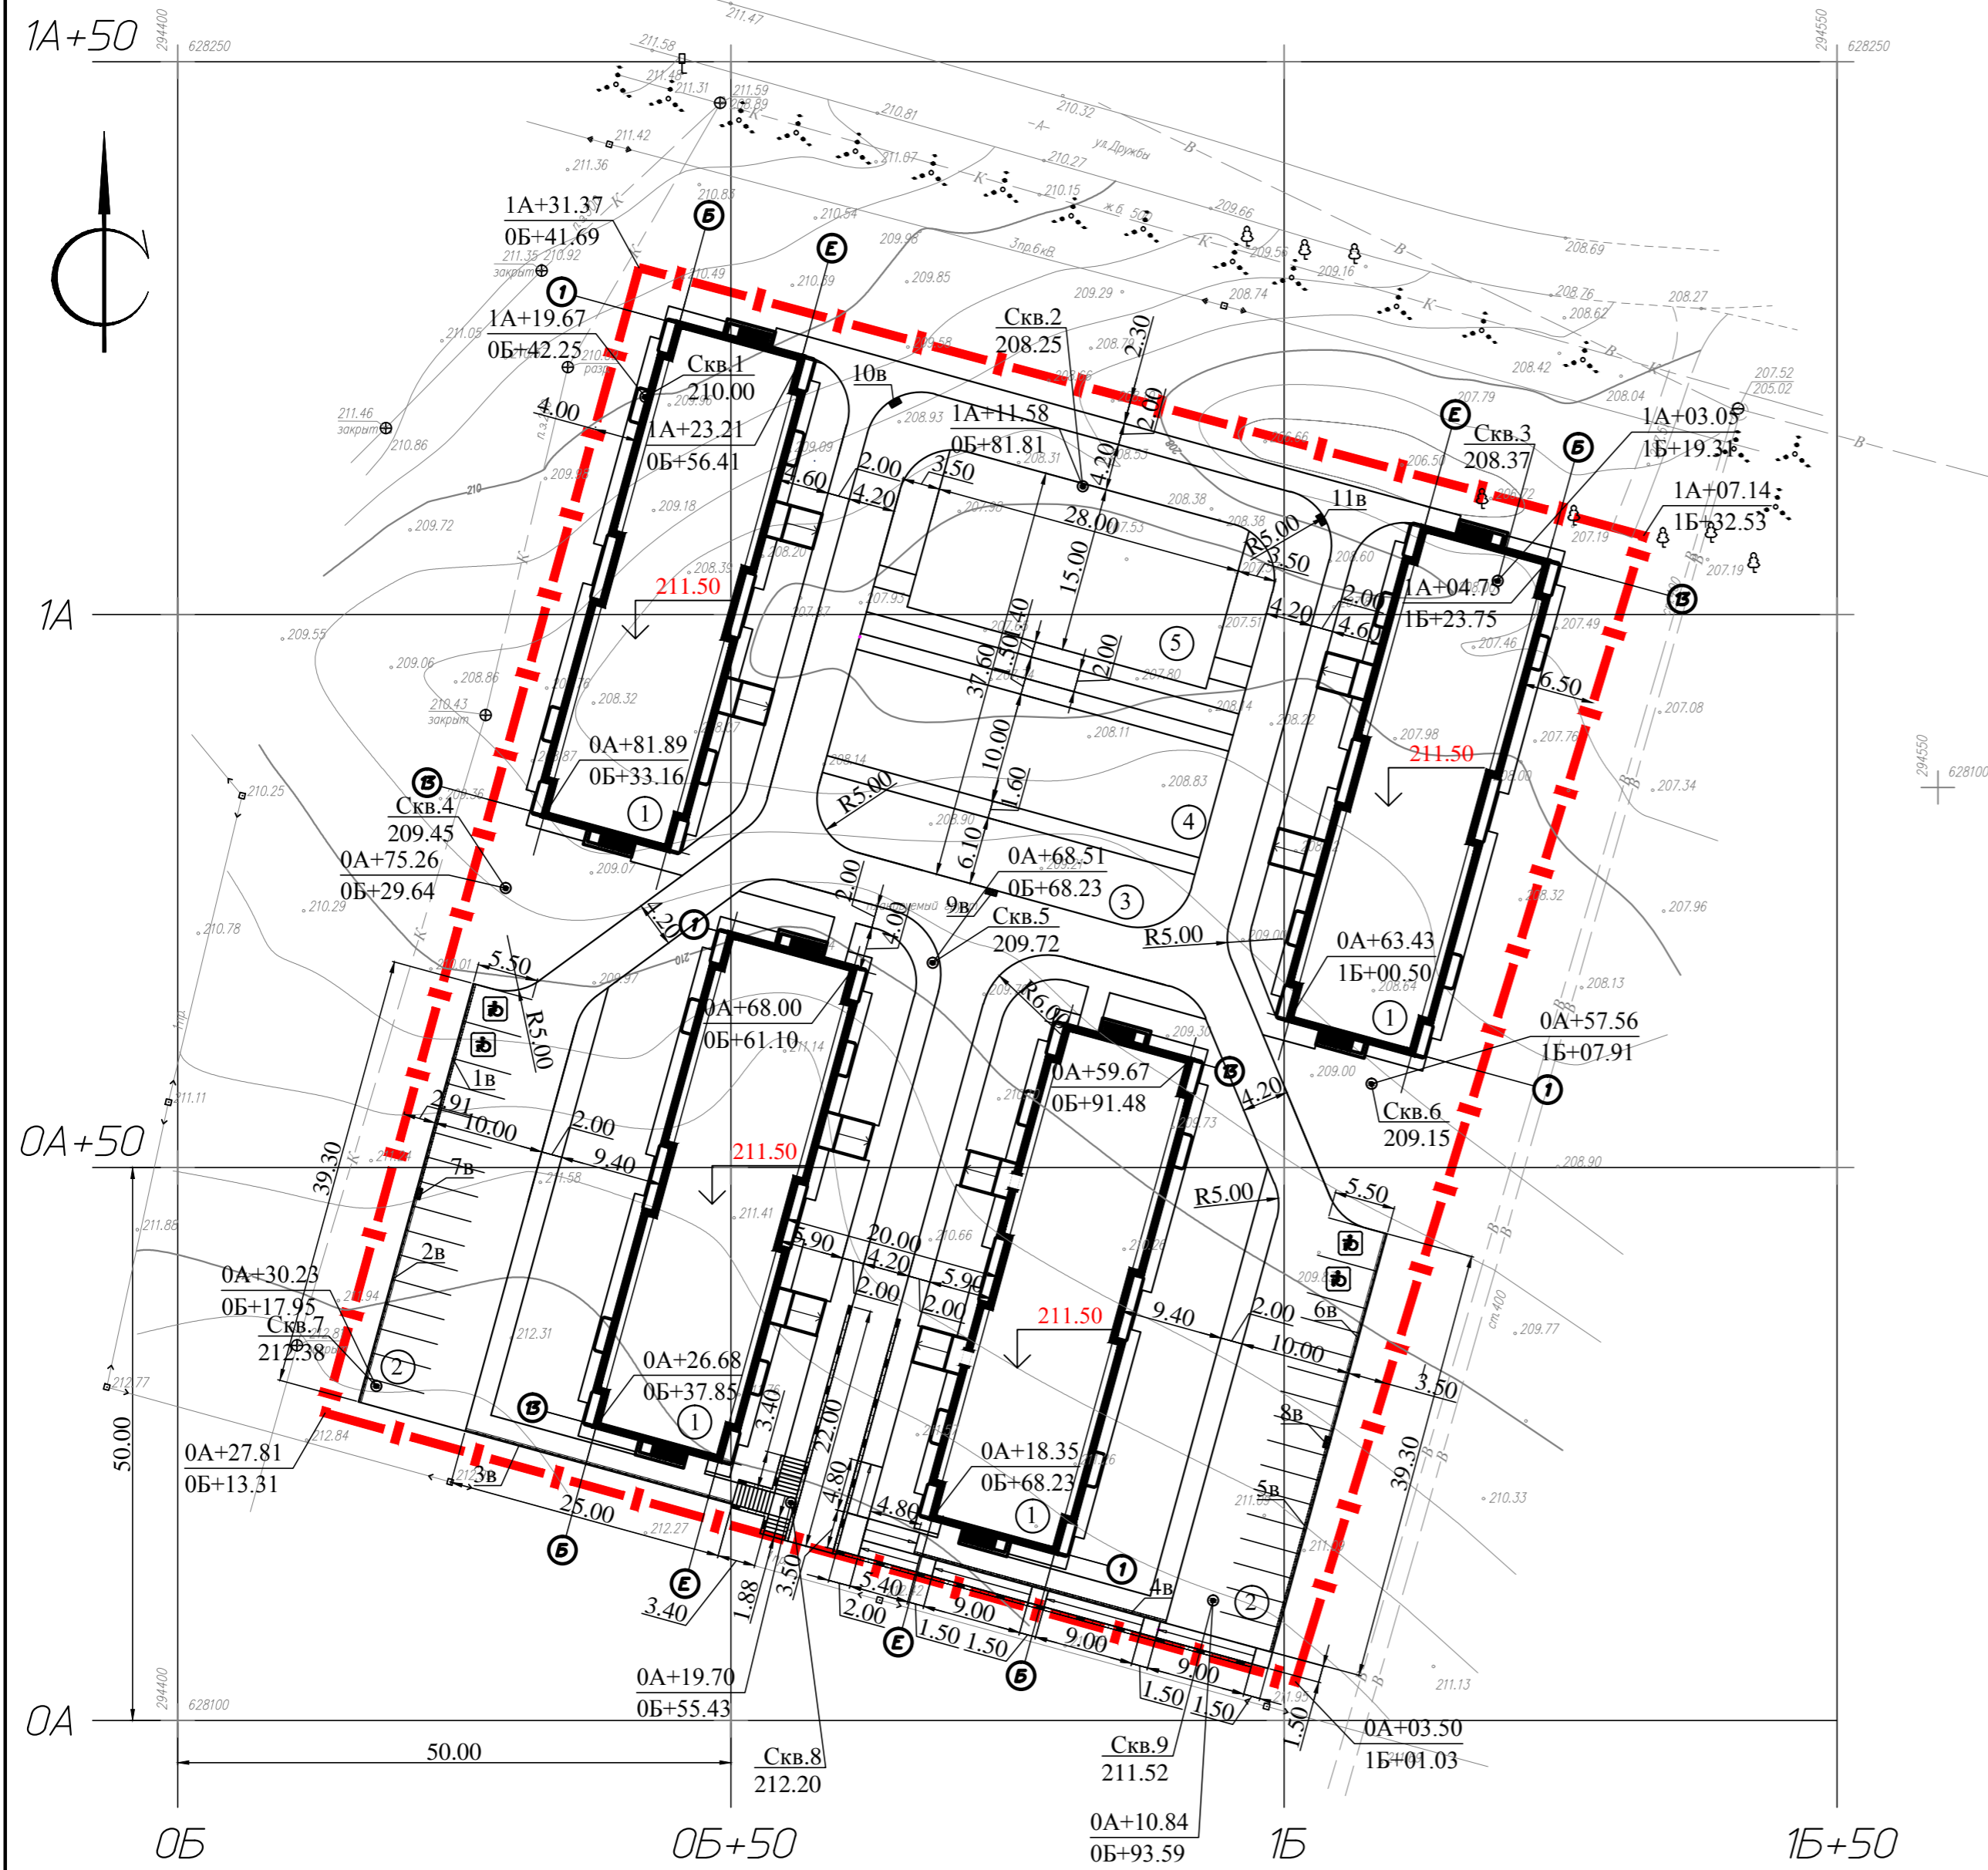

Ведомость водоотводных сооружений

вид сооружения	Координата оси или номер сооружения	Координата (пикетаж)		Длина м.	Тип укрепления или конструкция	Примечание
		начала	конца			
лоток	1в	0А+66.61	0А+48.17		ж/б	3.503.1-66
лоток	2в	0Б+26.83	0Б+21.78		ж/б	3.503.1-66
лоток	3в	0А+28.78	0А+47.20		ж/б	3.503.1-66
лоток	4в	0Б+16.48	0Б+21.52		ж/б	3.503.1-66
лоток	5в	0А+19.69	0А+26.28		ж/б	3.503.1-66
лоток	6в	0Б+50.16	0Б+26.02		ж/б	3.503.1-66
лоток	7в	0А+15.19	0А+08.92		ж/б	3.503.1-66
лоток	8в	0Б+66.59	0Б+89.35		ж/б	3.503.1-66
лоток	9в	0А+06.20	0А+24.62		ж/б	3.503.1-66
лоток	10в	0Б+98.83	0Б+03.88		ж/б	3.503.1-66
лоток	11в	0А+44.05	0А+25.59		ж/б	3.503.1-66
дожде-приемник	7в	0А+47.64	1Б+94.15		Дк2	ГОСТ 3634-99
дожде-приемник	8в	0Б+21.78			Дк2	ГОСТ 3634-99
дожде-приемник	9в	0А+25.11			Дк2	ГОСТ 3634-99
дожде-приемник	10в	1Б+03.90			Дк2	ГОСТ 3634-99
дожде-приемник	11в	0Б+73.52			Дк2	ГОСТ 3634-99
дожде-приемник	11в	1А+19.13			Дк2	ГОСТ 3634-99
дожде-приемник	11в	0Б+64.82			Дк2	ГОСТ 3634-99
дожде-приемник	11в	1А+08.56			Дк2	ГОСТ 3634-99
дожде-приемник	11в	1Б+03.37			Дк2	ГОСТ 3634-99

Экспликация зданий и сооружений

Поз.	Наименование	Координаты квадрата сетки
1	Жилой дом	
2	Парковка для легковых автомобилей на 17 машино-мест	
3	Площадка для хозяйственных целей	
4	Совмещенная площадка для отдыха взрослого населения и игр детей дошкольного и младшего школьного возраста	
5	Спортивная площадка	

Изм.	Кол.	Лист	№ док.	Подпись	Дата	Строительство 3-х этажных многоквартирных домов.	Стадия	Лист	Листов
Разработал							Разбивочный план (1:500)	П	
Проверил									
Н.контр.									