










Разбивочный план

Условные обозначения

-  Существующее ограждение
-  Проектируемое ограждение
-  Существующее здание
-  Яблоня (сущ.)
-  Береза (сущ.)
-  Туя (сущ.)
-  Ель (сущ.)
-  Существующая опора

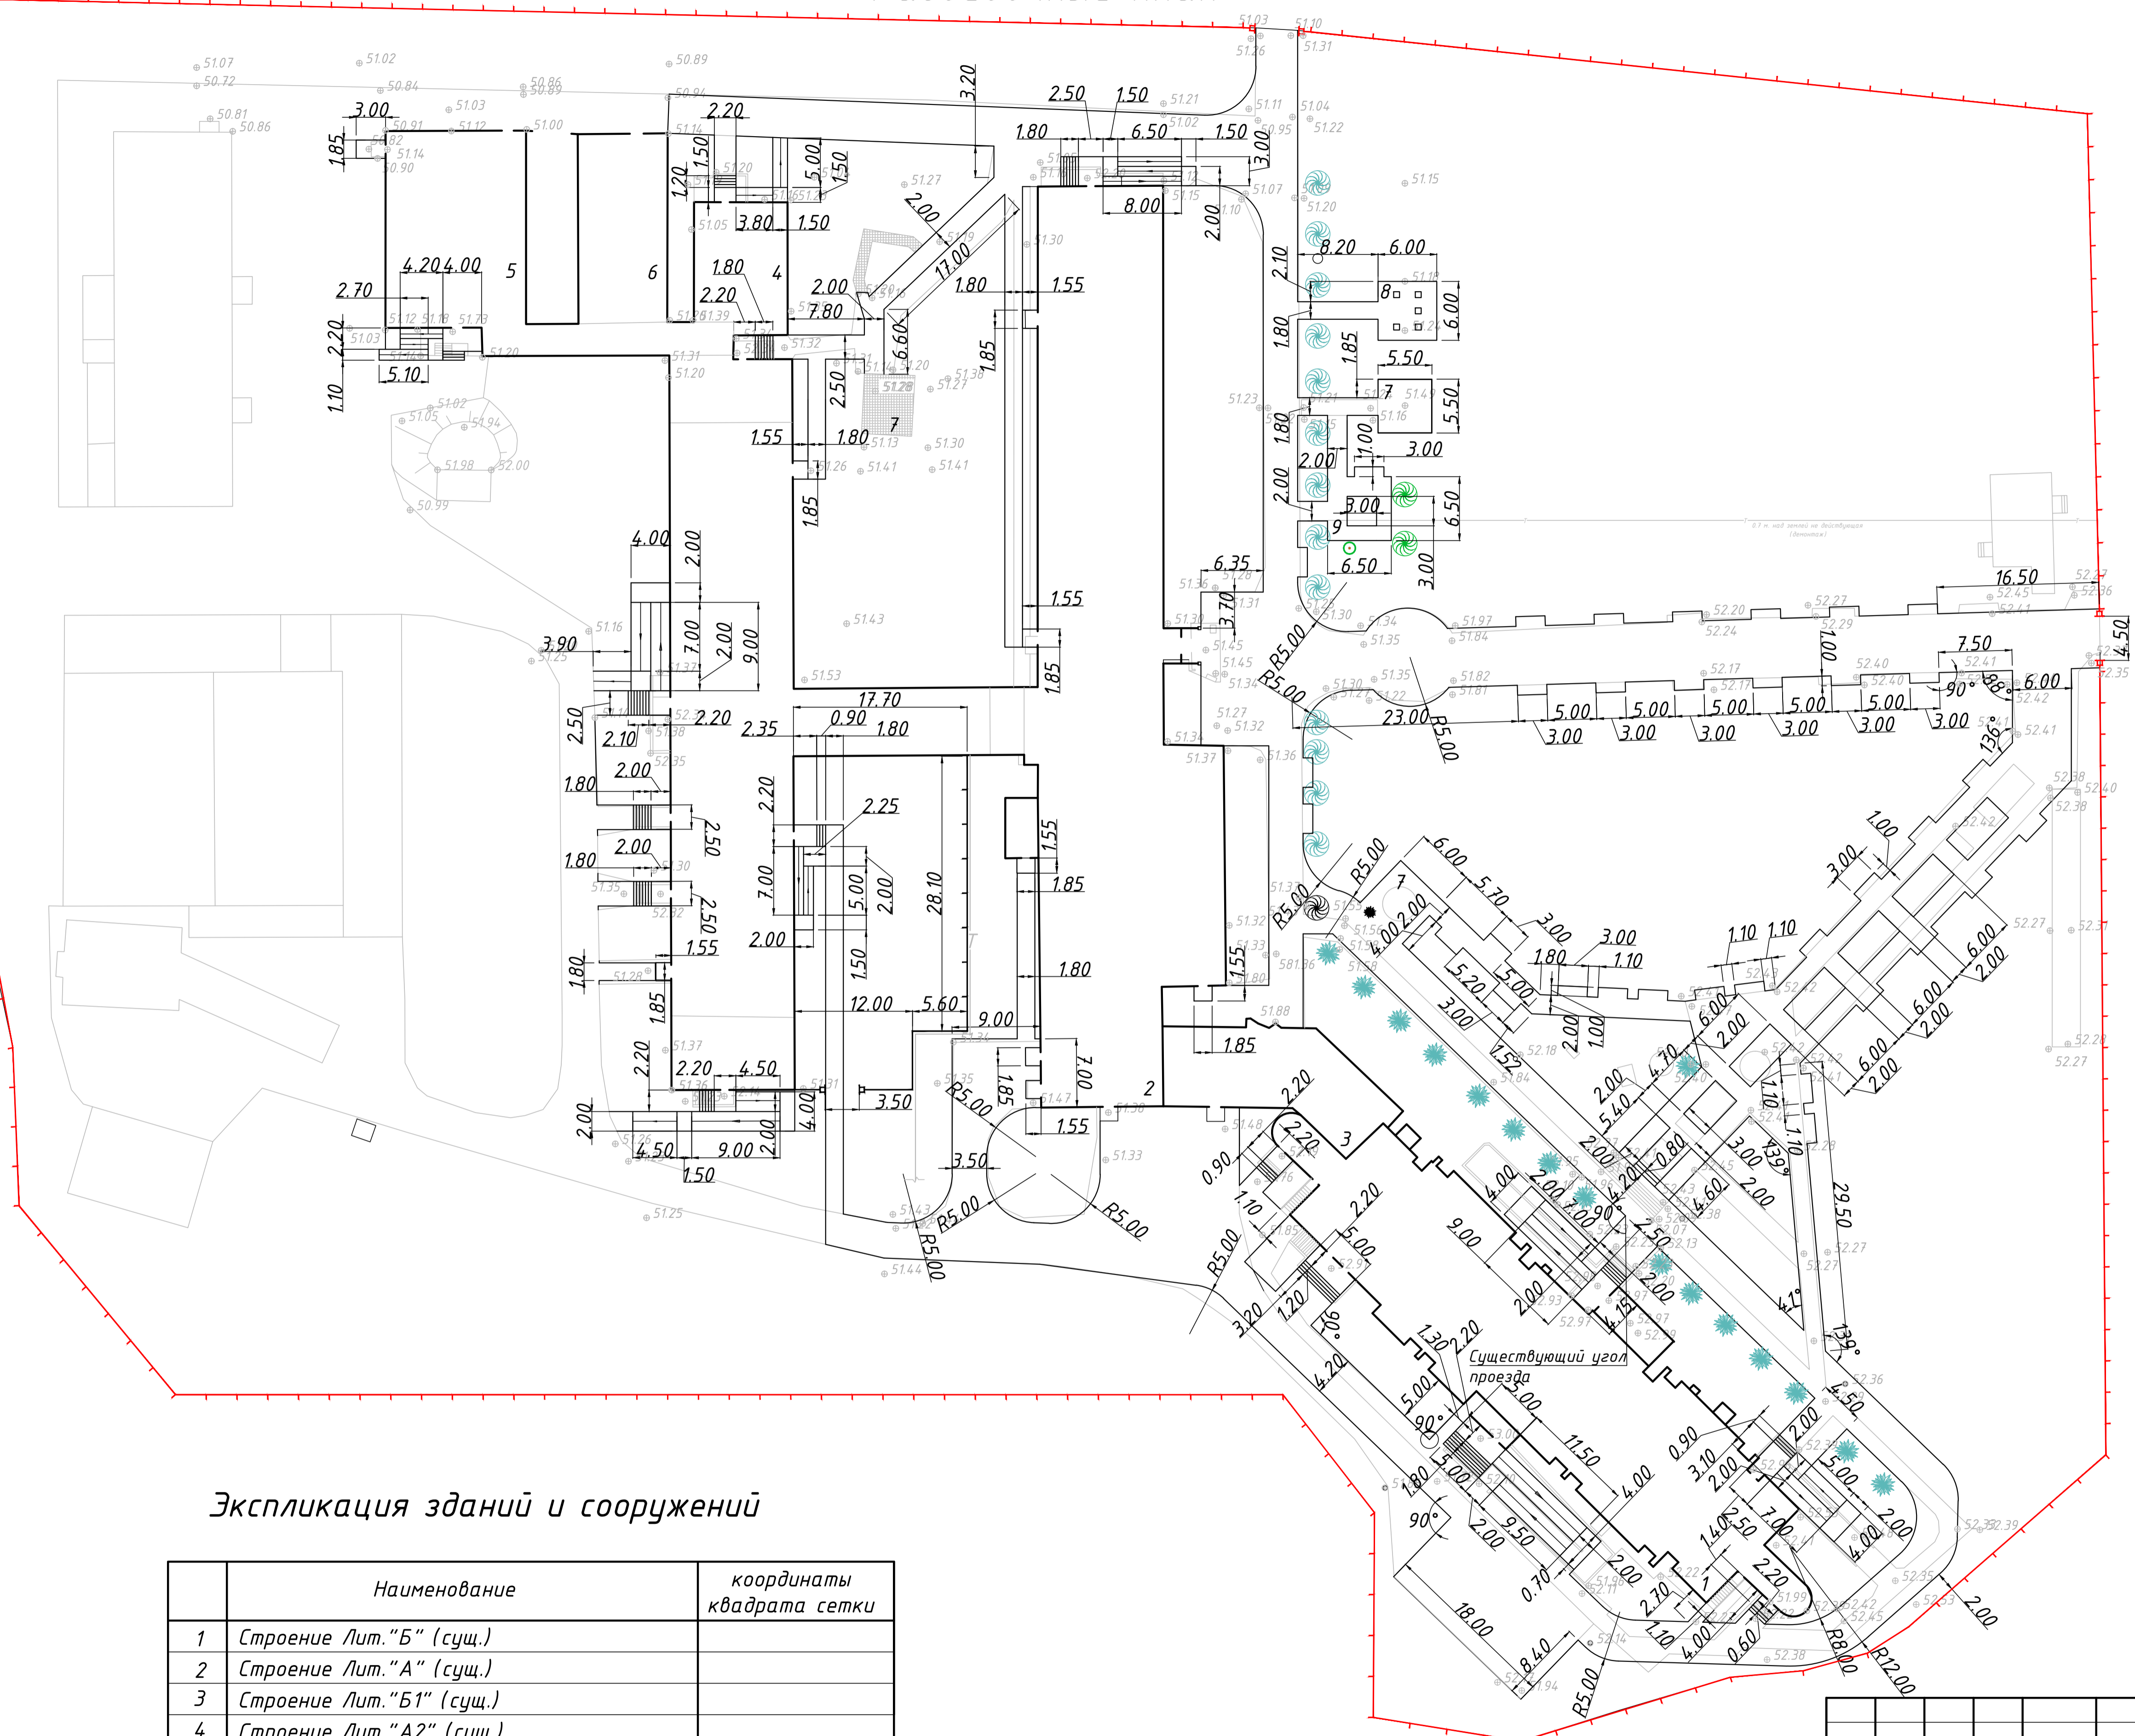

Экспликация зданий и сооружений

№	Наименование	координаты квадрата сетки
1	Строение Лит."Б" (сущ.)	
2	Строение Лит."А" (сущ.)	
3	Строение Лит."Б1" (сущ.)	
4	Строение Лит."А2" (сущ.)	
5	Строение Лит."А3" (сущ.)	
6	Строение Лит."А1" (сущ.)	
7	Площадка под беседку	
8	Площадка под тренажеры	
9	Площадка под шахматы	

Изм	Кол	Лист	№ док	Подпись	Дата
Разработал					
Утвердил					
ГИП					
Н.контр.					

Стадия	Лист	Листов

Разбивочный план (1:500)