


Схема планировочной организации земельного участка
План благоустройства территории

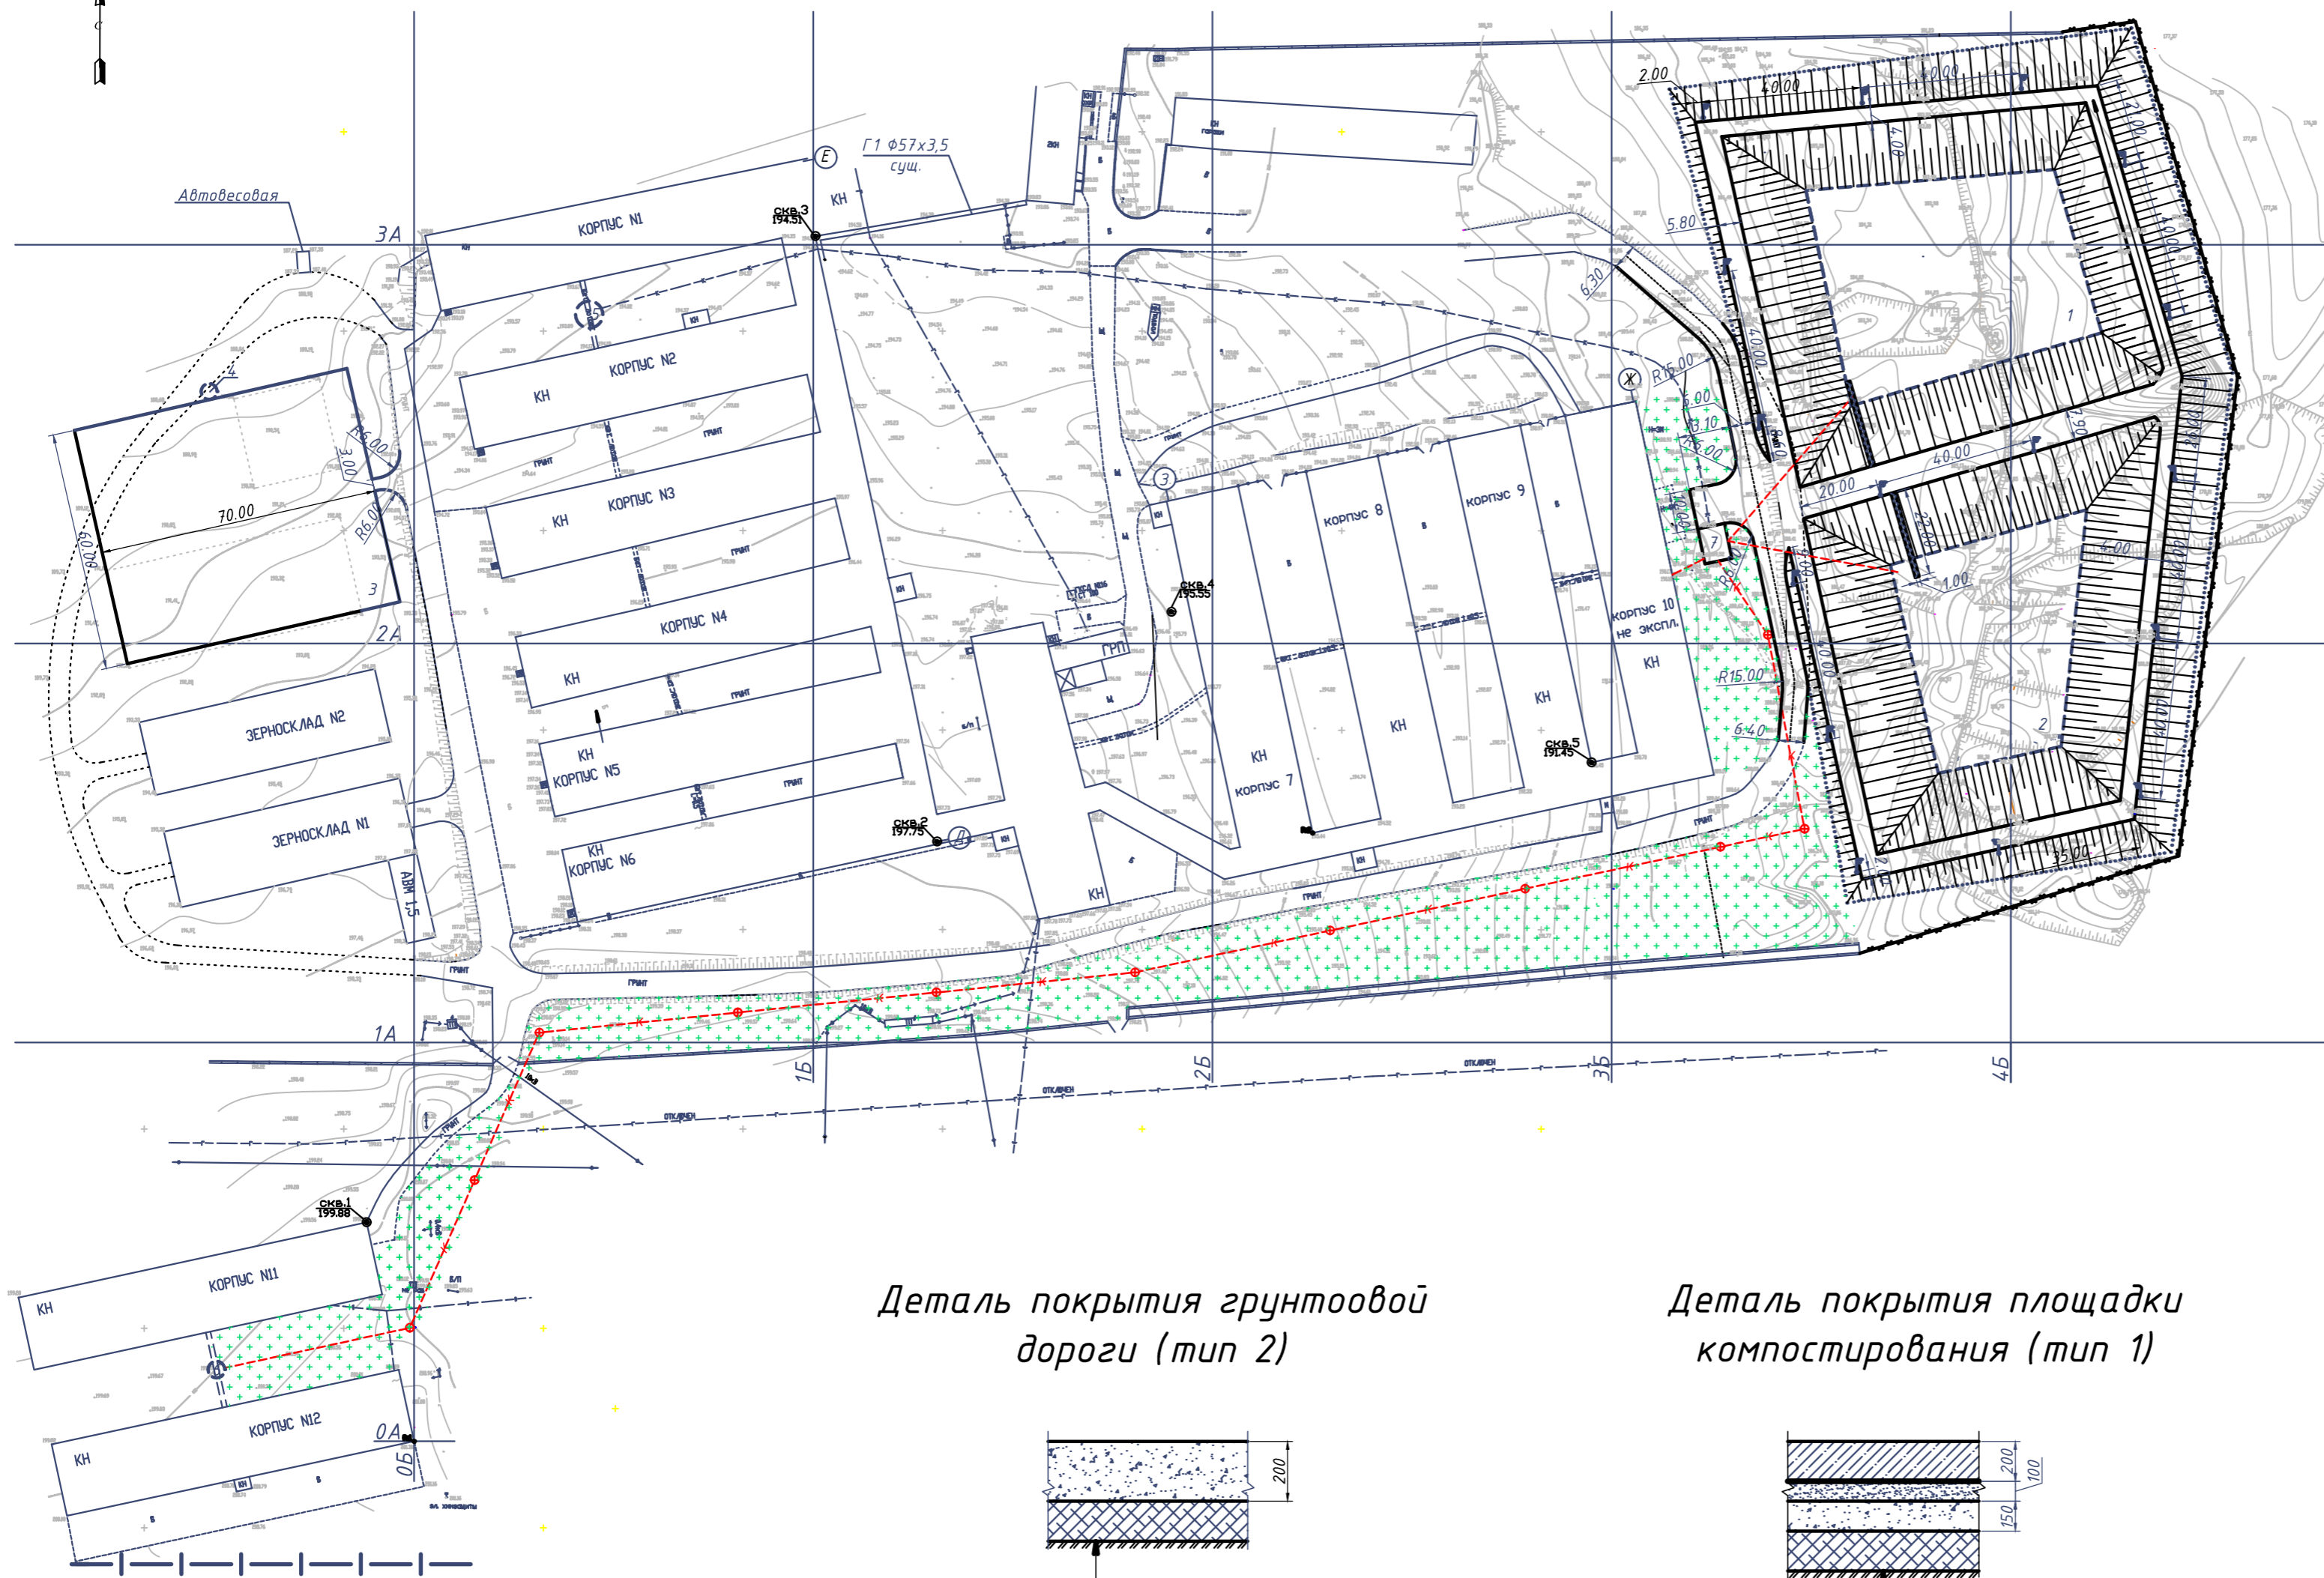

Ведомость тротуаров, дорожек и площадок

Поз	Наименование	Тип	Площадь покрытия м ²	Примечание
1	Площадка компостирования	1	4200	
2	Грунтовые дороги	2	4261	

Ведомость элементов озеленения

Поз	Наименование породы или вида насаждения	Возр.	Кол	Примечание
1	Газон		10344 м ²	


Ведомость малых архитектурных форм

Поз	Обозначение	Наименование	Кол л.м.	Примечание
1		Металлическое ограждение	316	h=1.8 м.

Экспликация зданий и сооружений


№ на плане	Наименование	координаты квадрата сетки
1	Навозохранилище №1 V= 42 000 м ³	
2	Навозохранилище №2 V= 33 000 м ³	
3	Площадка для компостирования	
4	Жижесборник V= 5 м ³	
5	Промежуточный жижесборник №1 V= 130 м ³	
6	Промежуточный жижесборник №2 V= 50 м ³	
7	Цех разделения навоза на фракции	

Деталь покрытия грунтовой дороги (тип 2)

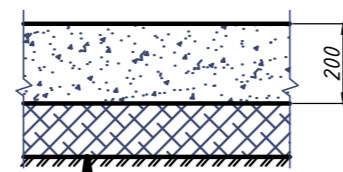

Грунт уплотненный щебнем 200 мм.
по ГОСТ 23558-94
Уплотненный грунт основания

Деталь покрытия площадки компостирования (тип 1)

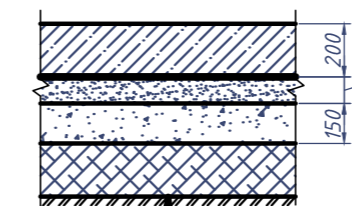

Бетон 200 мм. М 300
Гидроизоляция полимерный лист 0.5 мм.
по ТУ 2246-003-39930985-2000
Песок 100 мм. по ГОСТ 8735-88
Грунт уплотненный щебнем 150 мм.
по ГОСТ 23558-94

Условные обозначения

- Проектируемое здание
- Выемка
- Насыпь
- Режимно-наблюдательные скважины
- Граница участка
- Ограждение из проволоочной сетки
- Проектируемая канализация
- Технологическая эстакада
- Смотровой колодец
- Газон

Технико-экономические показатели

№	Наименование	Ед. изм.	Кол.
1	Площадь участка	га	17.34
2	Площадь застройки	м ²	27463.7
3	Площадь навозохранилища № 1 по дну	м ²	3101.5
4	Площадь навозохранилища № 2 по дну	м ²	2259.3
5	Площадь площадки компостирования	м ²	4200
6	Площадь проектируемых грунтовых дорог	м ²	4261

Примечание:

Ситуационный план см. в Пояснительной записке
Грунтовые дороги укрепить добавками крупнопесчаных и гравийных частиц 45-75% и глинистых - 6-12%.
При введении добавок в естественный грунт должно быть обеспечено хорошее перемешивание, тщательное профилирование и уплотнение.

Изм.	Кол.	Лист	№ док.	Подпись	Дата	Стадия	Лист	Листов
Разработ.						РП		10
ГАП								
ГИП								
Норм. конт.								
Утвердил								

Схема планировочной организации земельного участка. План благоустройства (1:1000)