




Схема организации работ

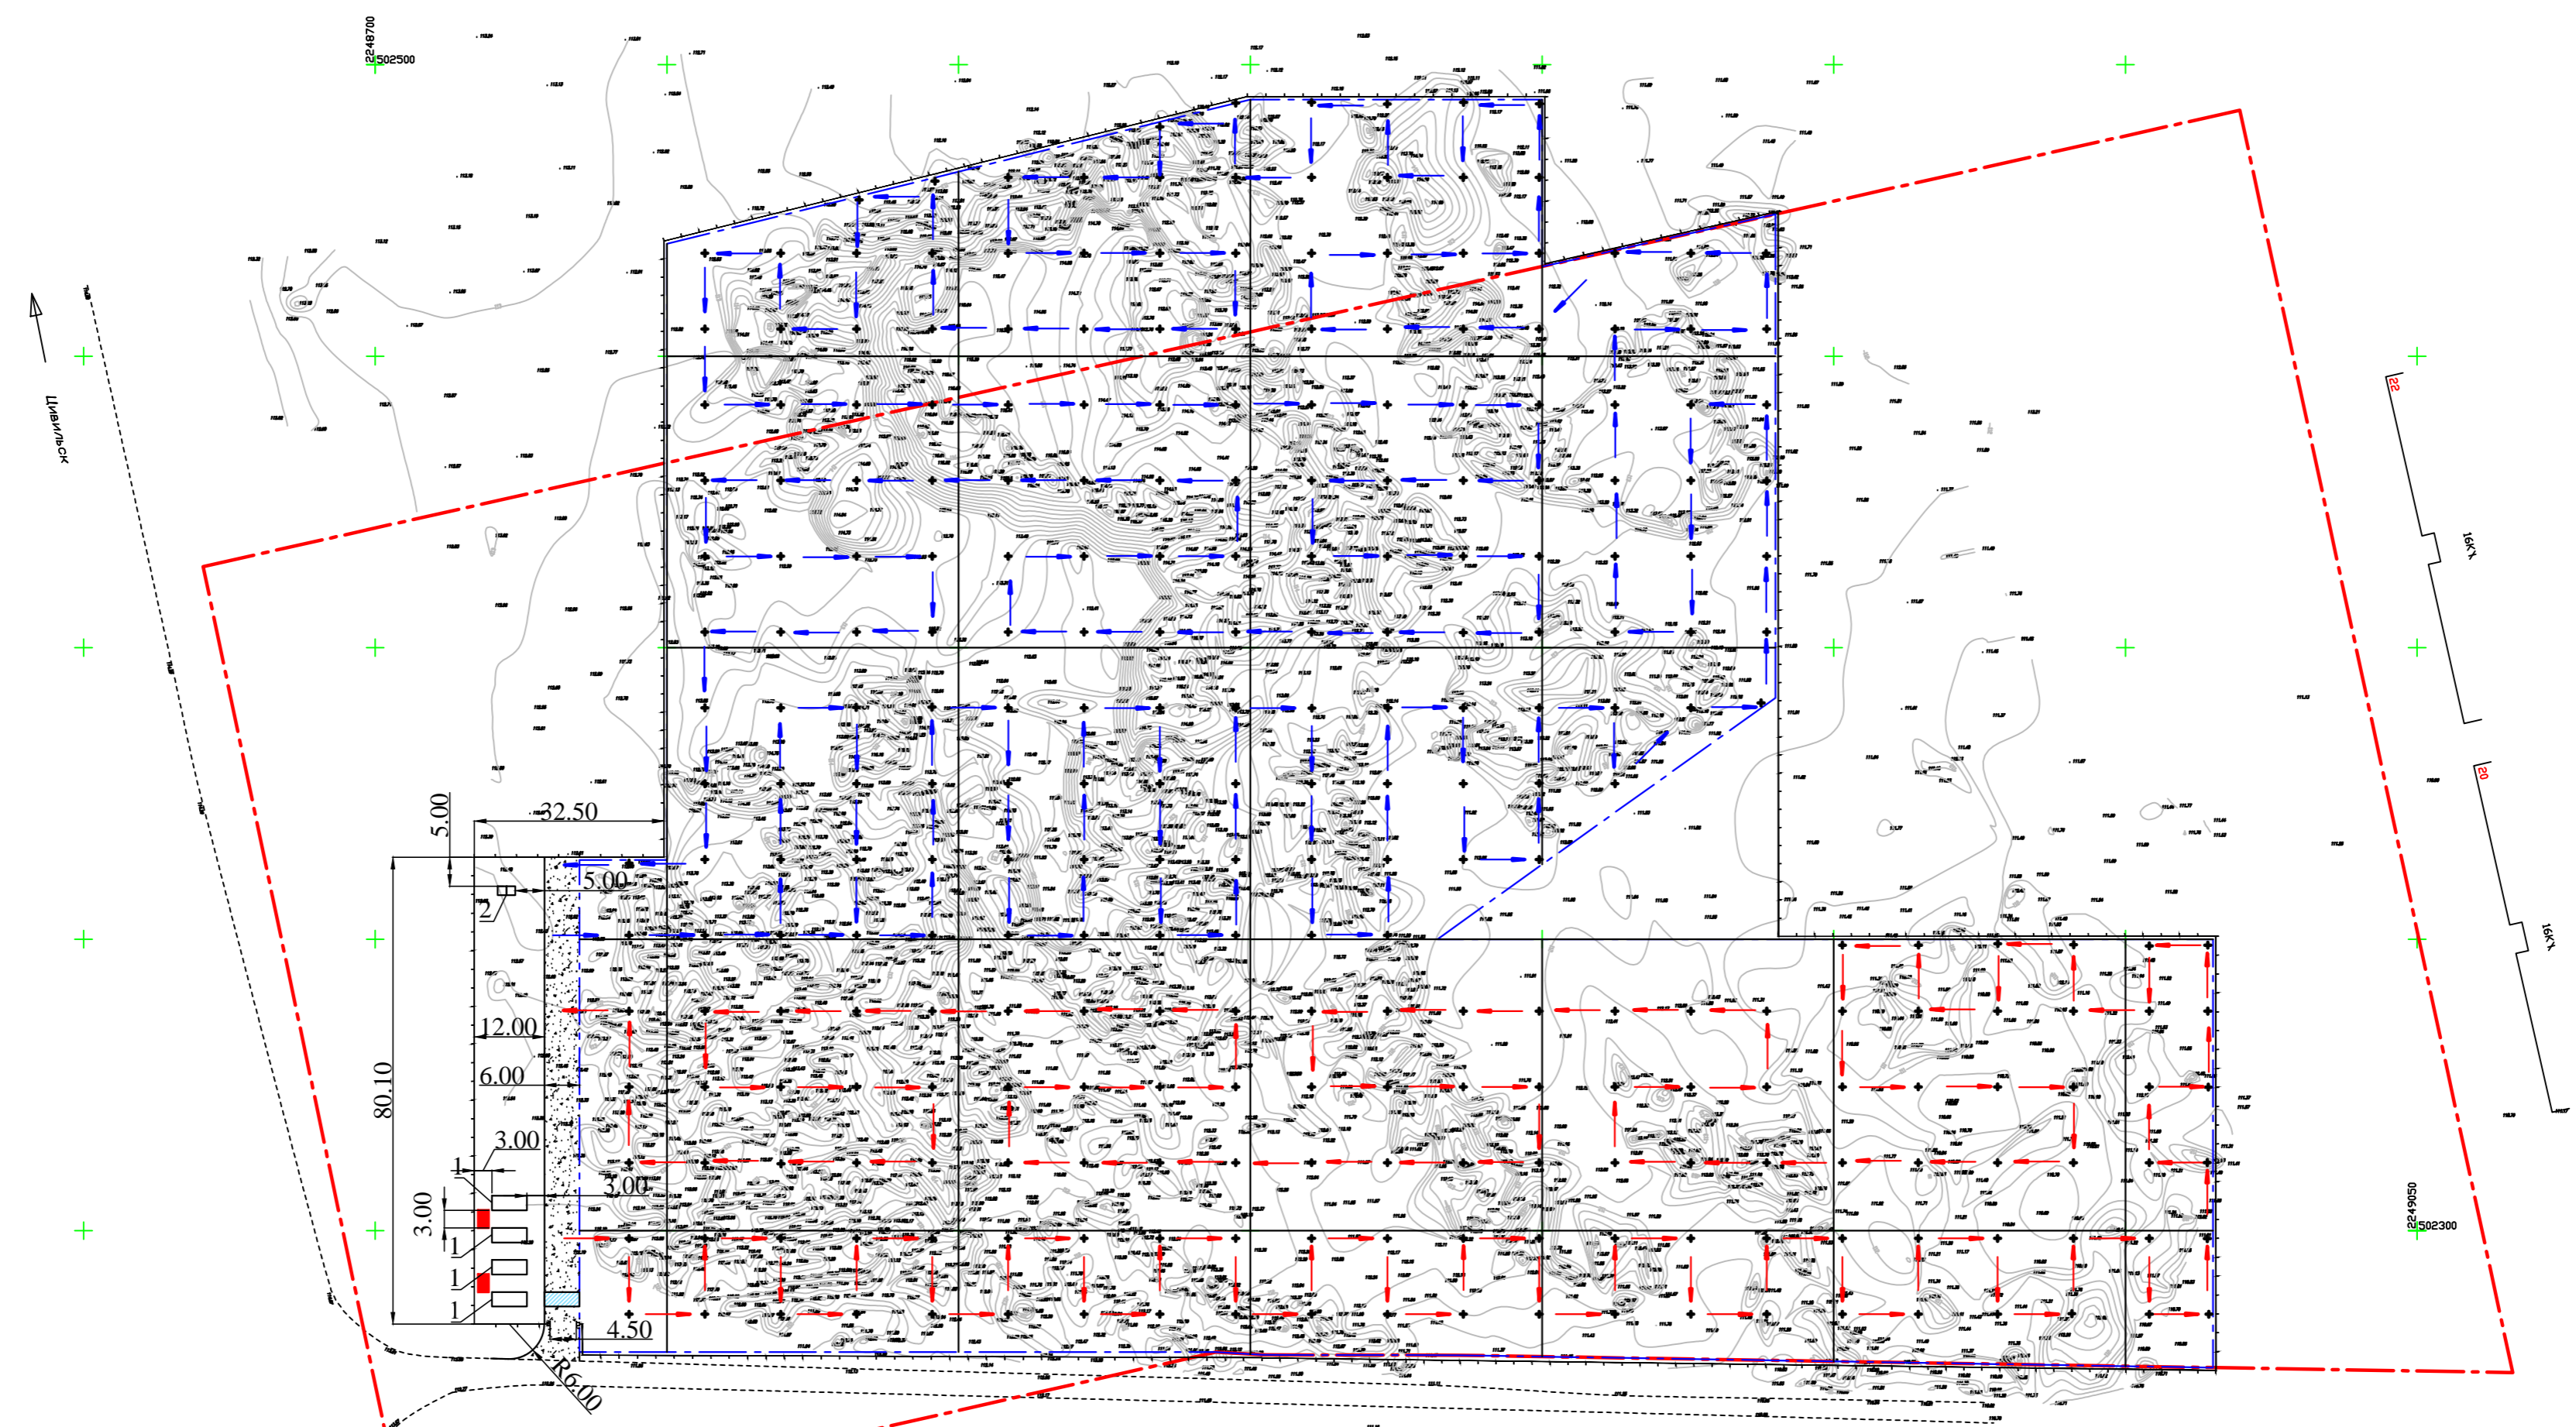

Условные обозначения

- Граница территории
- Граница рекультивации
- Инвентарное здание (временное)
- Временные дороги (уплотненный грунт)
- Биотуалет
- Щит с противопожарным инвентарем
- Стоянка экскаватора
- Направление движения экскаваторов №1 и №2
- Пункт очистки колес транспорта

Изм.	Кол.	Лист	Модок	Подпись	Дата				
						Рекультивация нарушенных земель с вывозом насыпного грунта (образовавшегося при проведении землеройных работ) к месту захоронения	Стадия	Лист	Листов
							ПД		
Разработал ГИП						Схема организации работ (1:1000)			
Н.контроль									
2014									

Согласовано
 Инв. № подл.
 Подп. и дата
 Инв. № подл.