

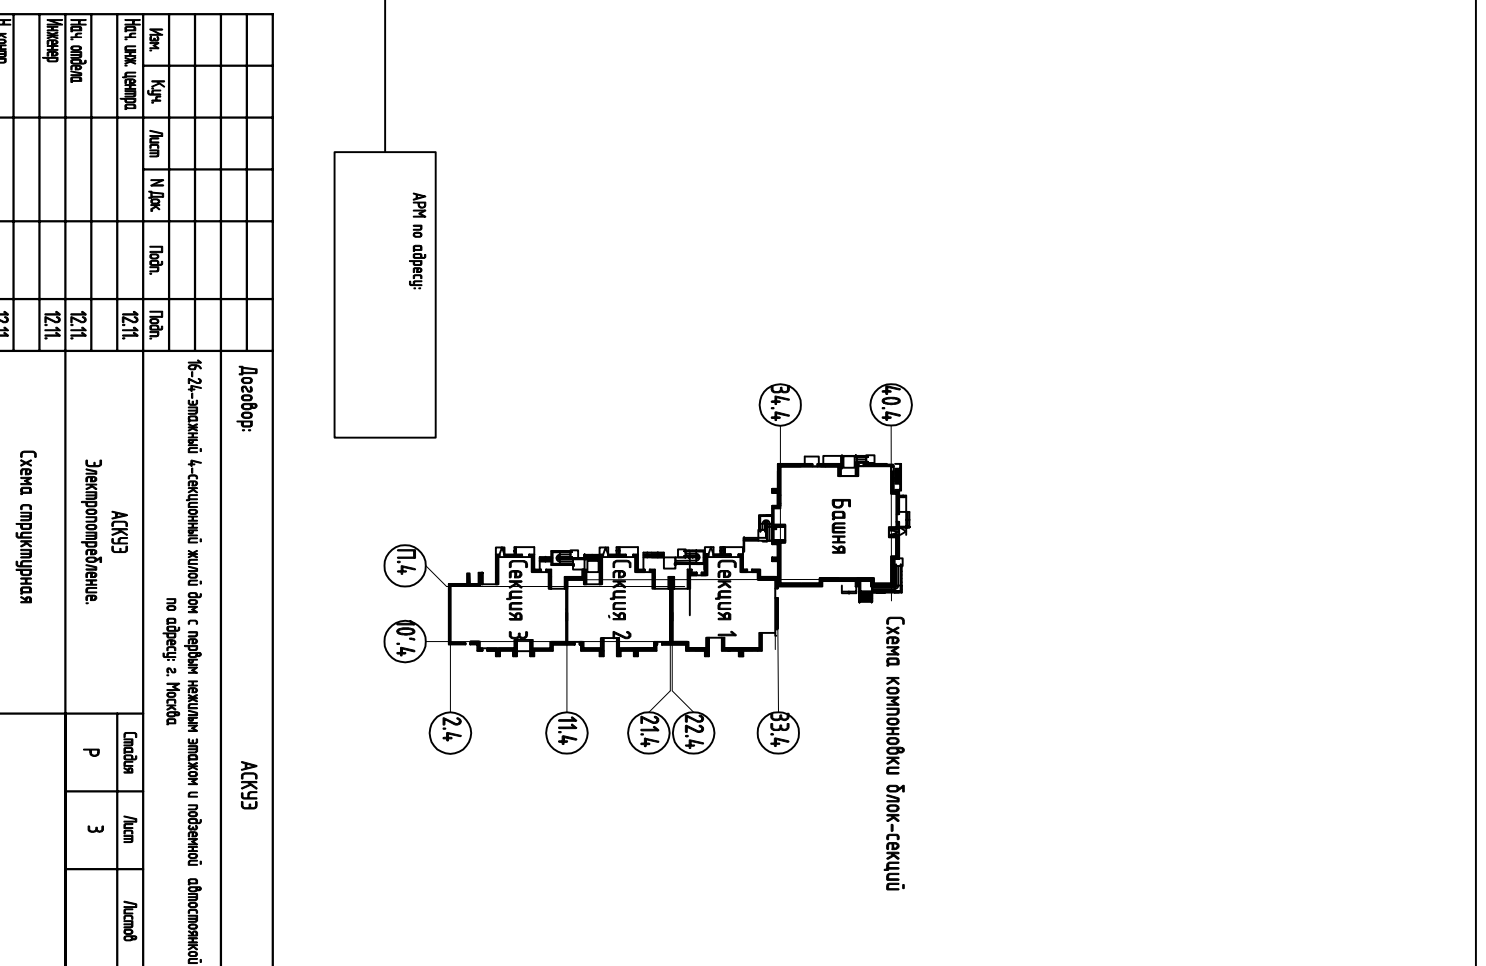



Обознач.	Наименование	Кол-во	Примечание
ЩРН-4	Щит распределительный навесной с монтажной панелью ЩРН-4 ПР54 (800х600х250) ЕКФ	1	
1	УСПД Пылсар	2	
2	Коммутатор CAN 4-х портовый	1	CAN Меркурий
3	Подрушитель RS-485 1-4	1	АКСУЭ водоотпр.
4	Источник питания (5В, 4А) (ОВЕН)	4	АКСУЭ водоотпр.
5	Источник питания (9В, 5,4А) (ОВЕН)	3	Пит.CAN Меркурий
6	Внешняя GSM антенна FME разъем, 3,5 метра, 5 db	1	
7	Светильник люминисцентный шкафной 220V 8W	1	
8	Вентилятор вытяжной Legrand 348 17, 160м3/ч	2	
9	Автоматический выключатель однополюсный (16 ПР(АВВ)	1	
10	Клема проходная 2,5мм2 серая	71	
11	Фиксатор клемм	7	
12	Разетка с заземлением на DIN-рейку	1	
13	Термостат на DIN-рейку (управление вентиляторами)	1	
14	DIN-рейка perforированная 35мм	2	метра
15	Короб perforированный (ширина 40х60мм)	1,5	метра
16	Короб perforированный (ширина 60х60мм)	2,5	метра
17	Монтажный провод ПВ3 1,5	20,0	метра

Договор:				АКСУЭ		
Уч. объект	Лист	№ Док.	Подп.	Сдана	Лист	Листов
Инж. объект				Р	5	
Инженер						
Н. контр.			12.11			
Монтажная схема шкафа УСПД						

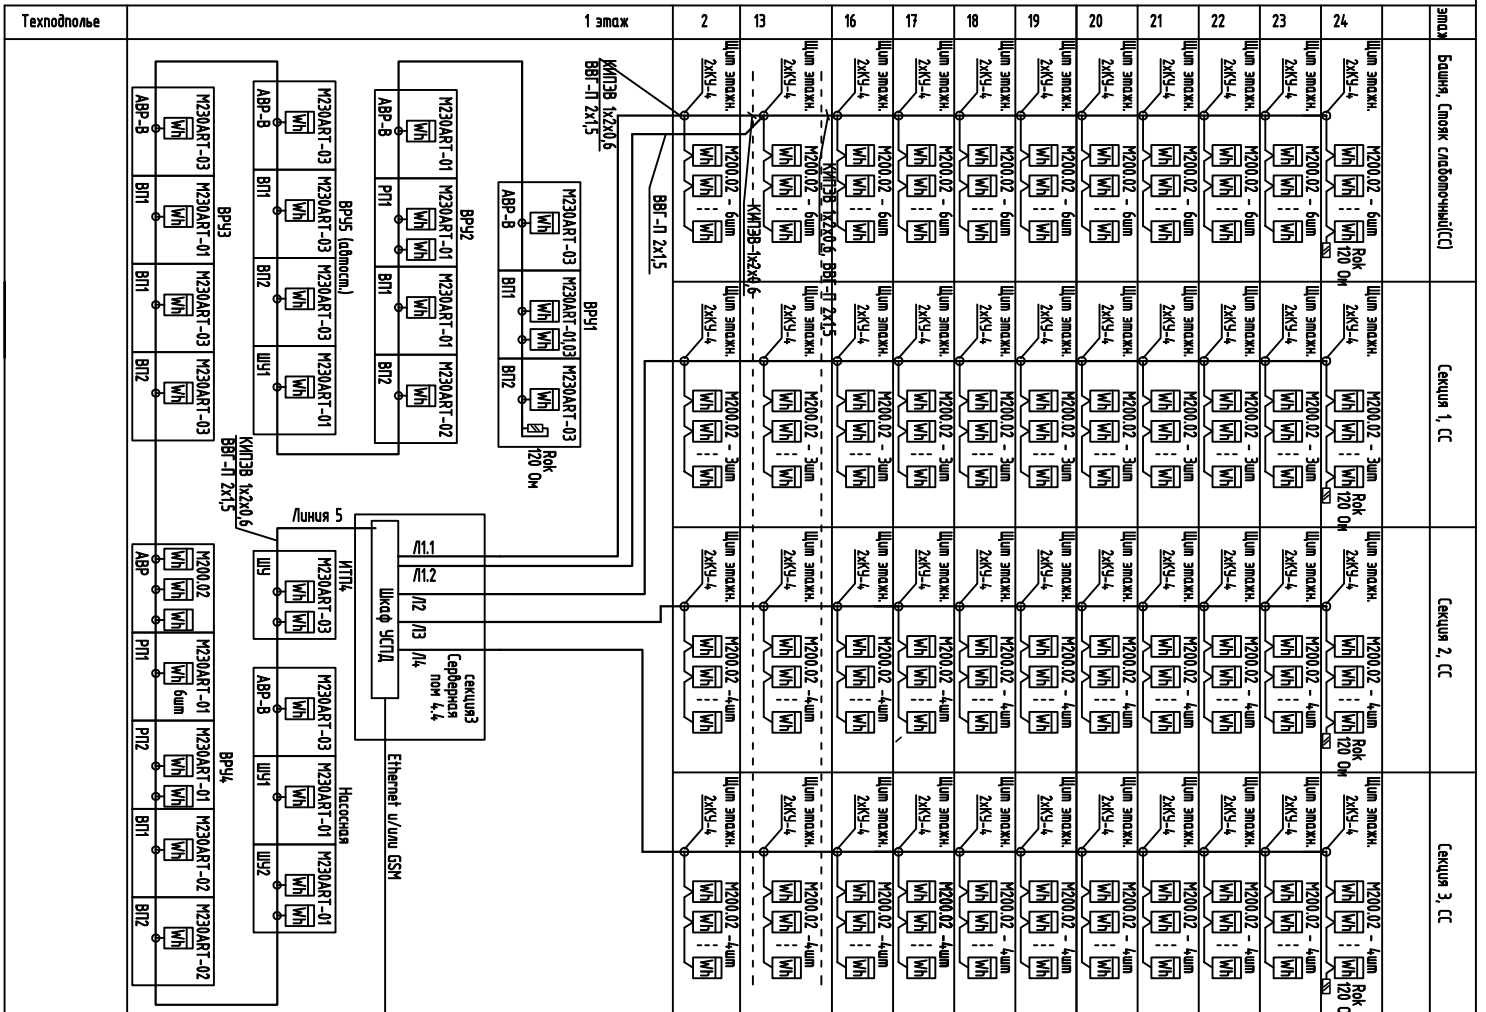

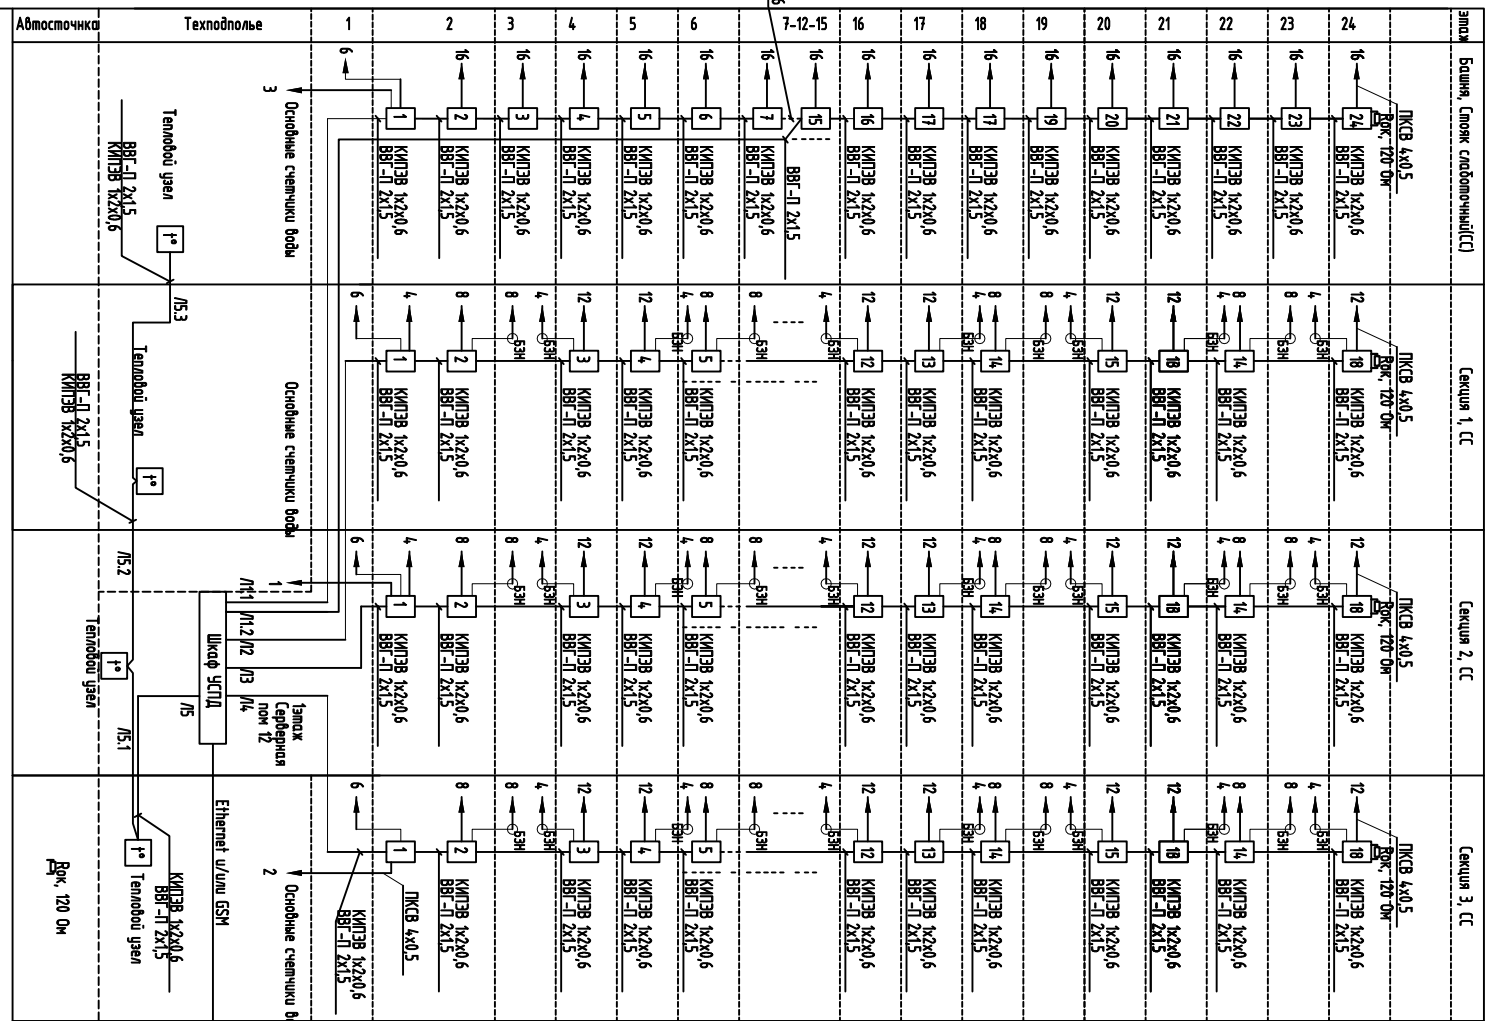

N	Обозначение	Назначение	Кон-во	Ед. изм.	Примеч.
1	СХМ-15	Водосчетчик холодной воды	1220	шт.	по проекту
2	СТМ-15	Водосчетчик горячей воды	1220	шт.	по проекту
3	СБФУ-хх	Водосчетчик холодной воды	1	шт.	по проекту
4	ВПКУ-хх	Водосчетчик горячей воды	1	шт.	по проекту
5	ВПКУ-хх	Водосчетчик холодной воды	1	шт.	по проекту
6	Шкаф УСПД	Водосчетчик холодной воды	1	шт.	по проекту
7	СИ-Р16	Счетчик импульсов-рециркулятор	78	шт.	
8	КУ-4	Коробка управления	1206	шт.	
9	БЭН	Блок запорный Б378-4П25-В/В-10	112	шт.	

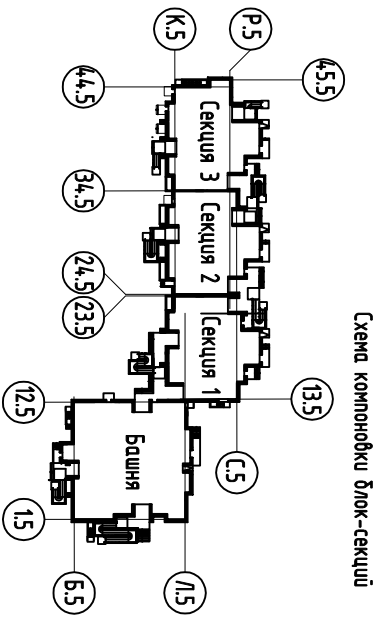

АРМ по адресу:  

АКСУ3			
