Необходимые размеры для заказа уровнемера "Струна-М"

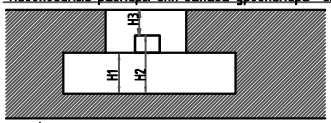

а) стационарная АЗС

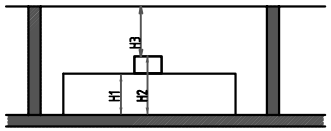

б) контейнерная АЗС

Типовая схема автоматизации АЗС

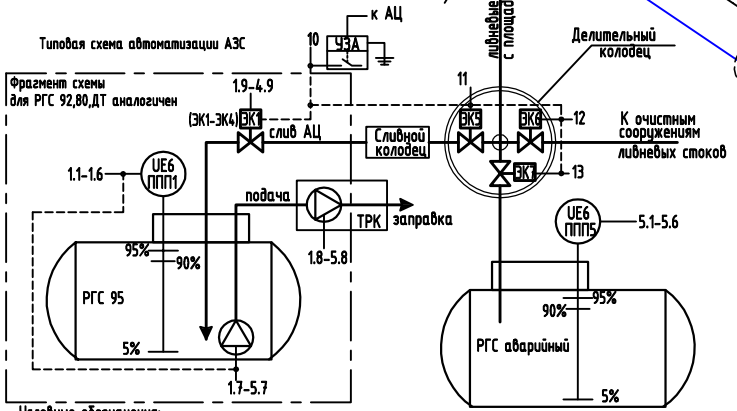

Условные обозначения:
UE6 – первичный преобразователь параметров: уровни 5%,90%,95%,температура, плотность, наличие подтоварной воды

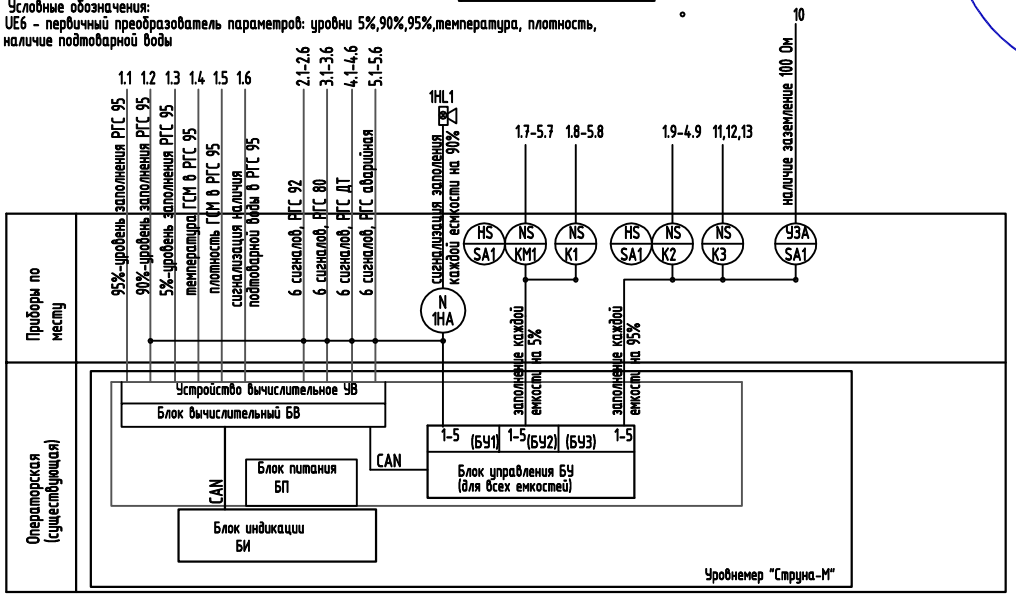

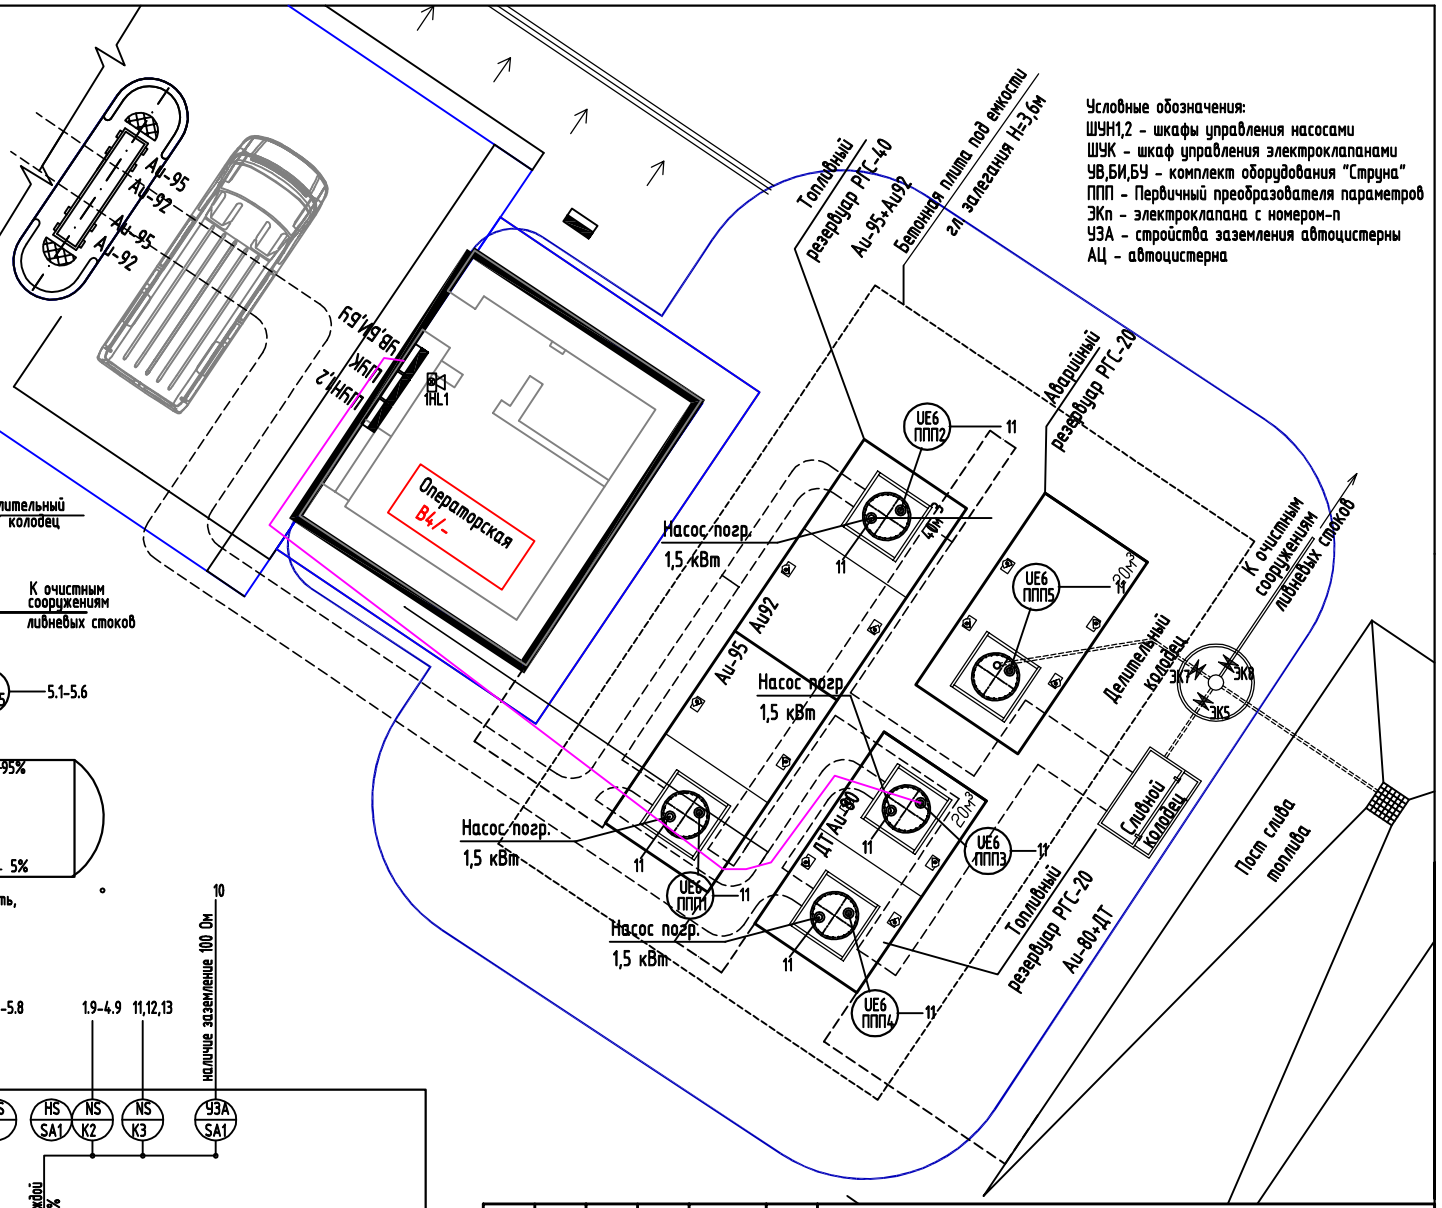

						АТХ
Изм.	Кол.уч.	Лист	Nдок.	Подп.	Дата	
ГИП					03.13	ТЭП Автоматизация
Разработ.					03.13	Стадия: П; Лист: 2; Листов:
Проверил					03.13	
Н.контр.					03.13	Схема функциональная автоматизации

Взам. инв.N | Подпись и дата | Инв Nподл