


АксонOMETрическая схема К1.1 (приток)

Поз.	Обозначение	Наименование	Кол.	Масса ед.кг	Приме- чание
1		Противопожарный клапан	2		
2		ОКЛ-1-120-400x400-О-S220-T	4		
		Противопожарный клапан	4		
		ОКЛ-1-120-800x400-О-S220-T			

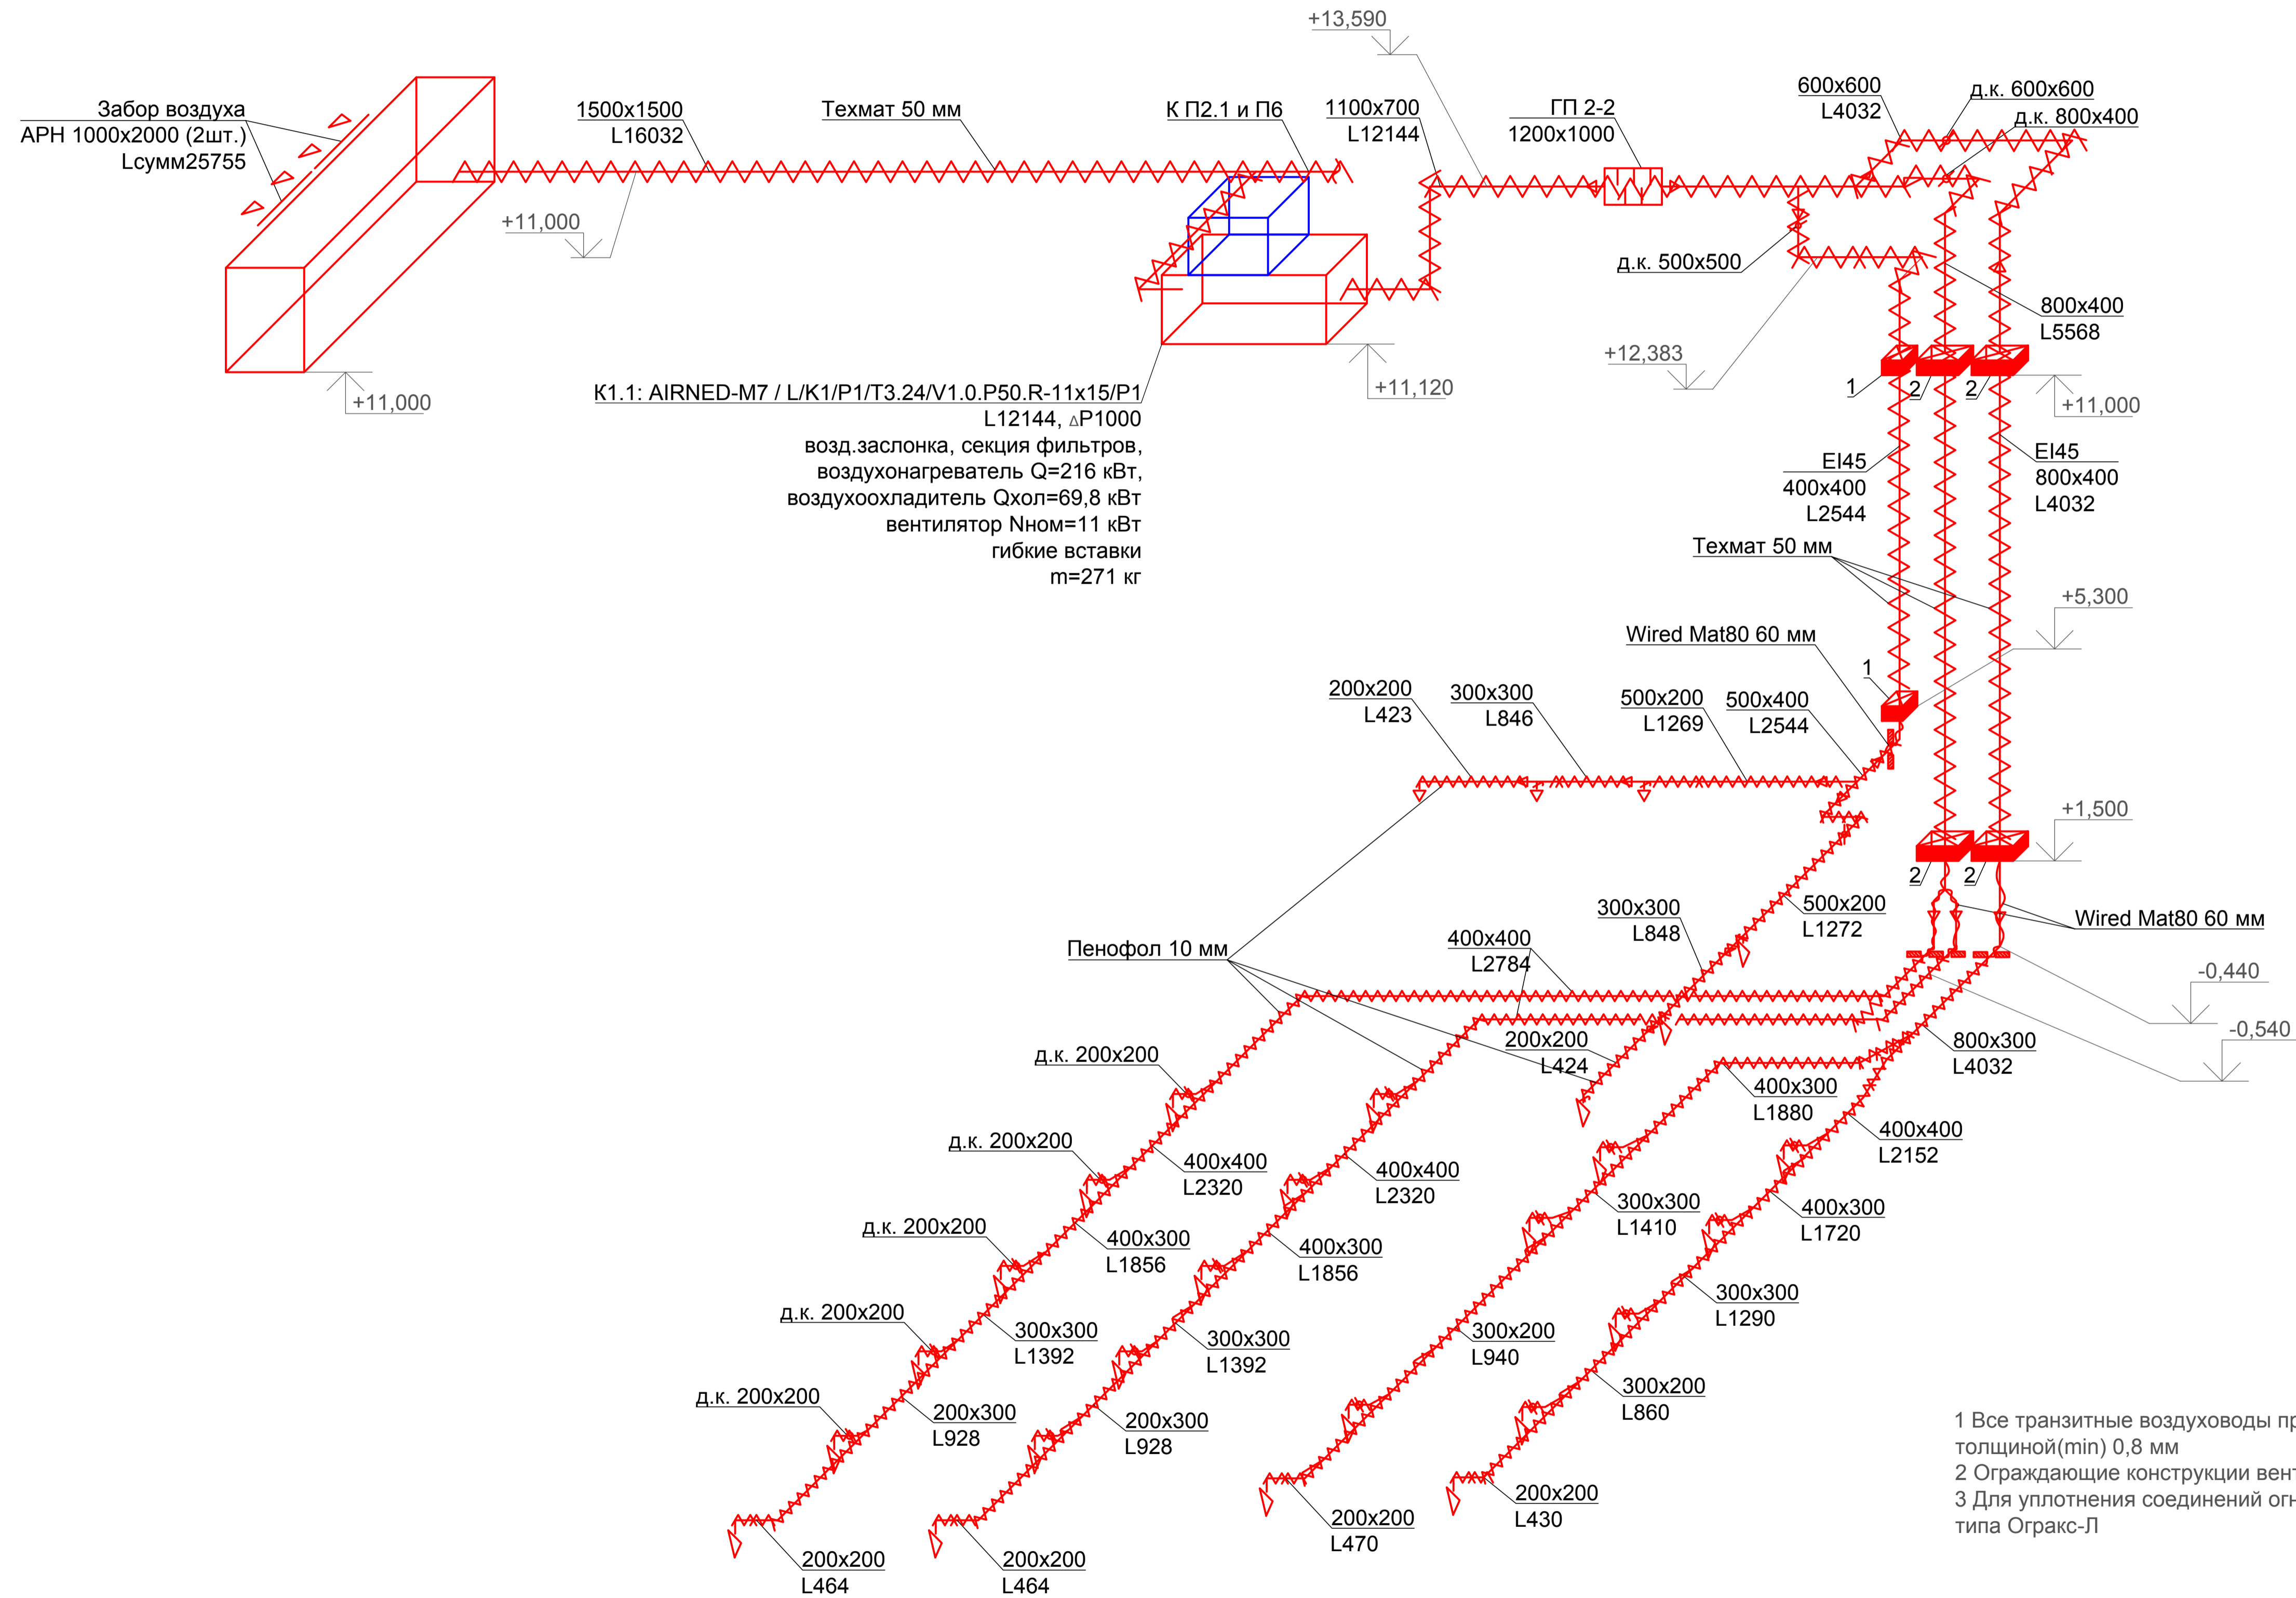

АксонOMETрическая схема
системы К1.1
(приток)