


Структурная схема

РЕМОНТНО-МЕХАНИЧЕСКИЕ
МАСТЕРСКИЕ

АГРЕГАТНЫЙ КОРПУС

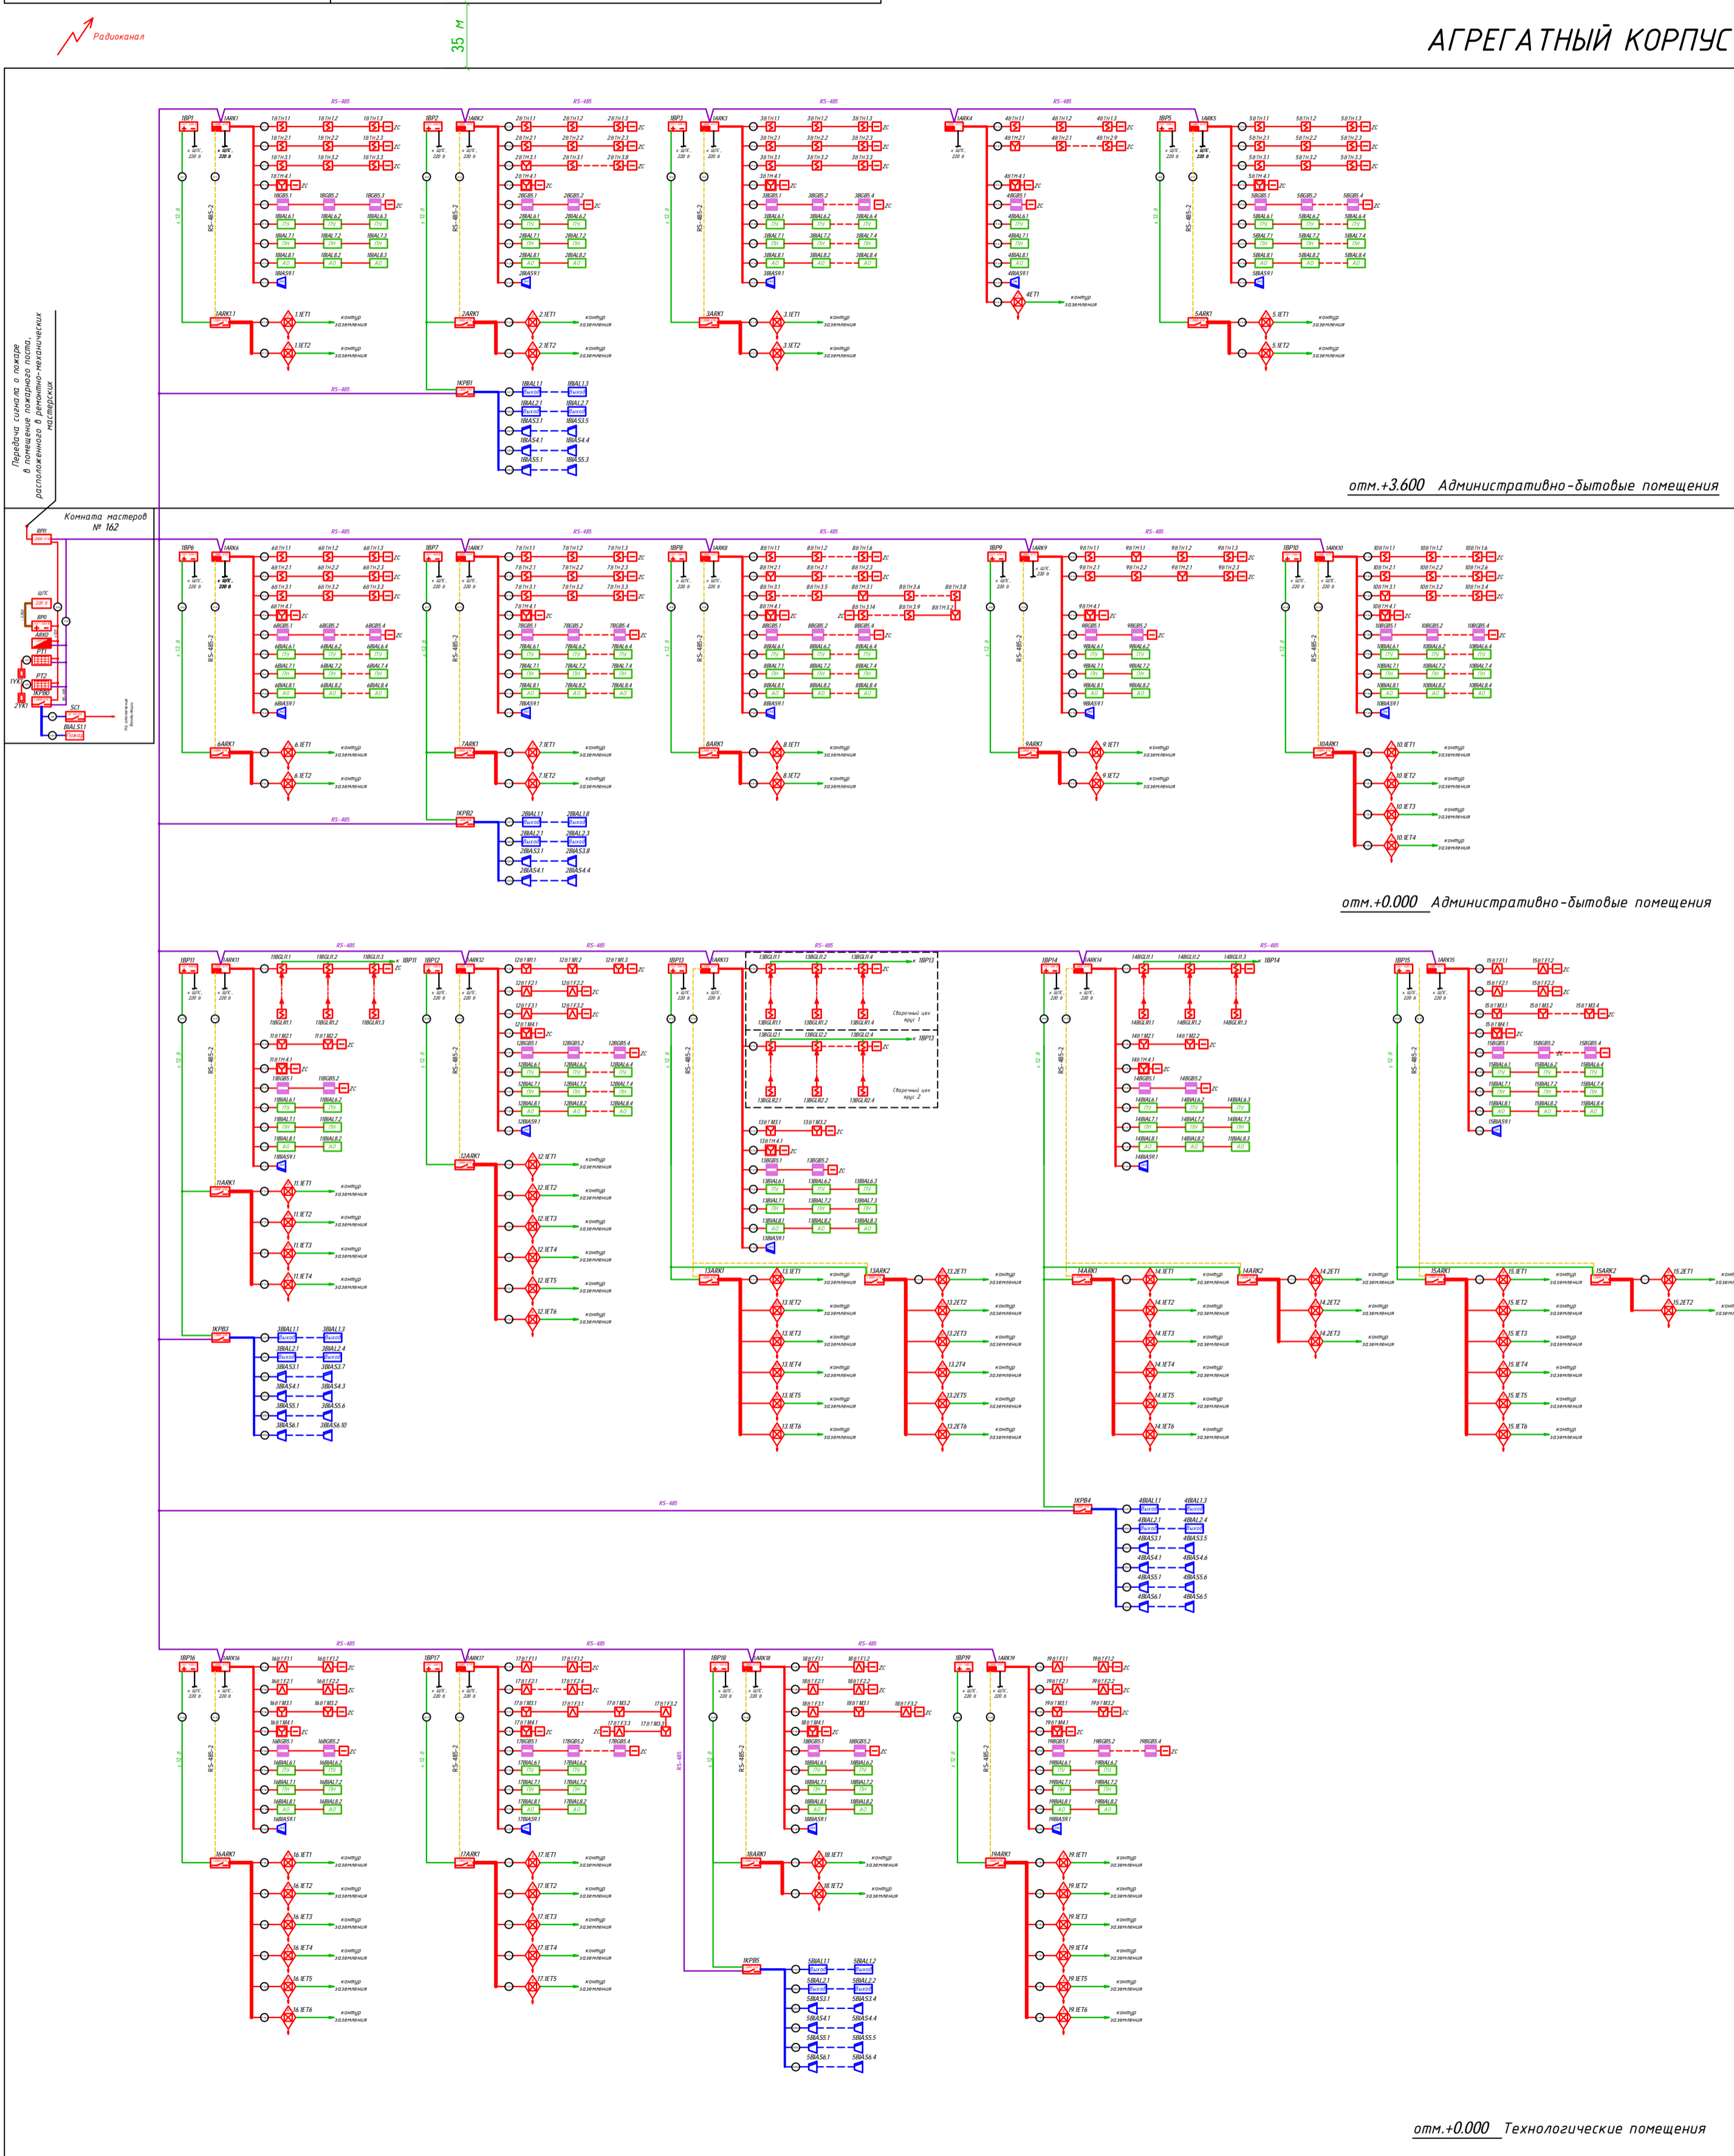

отм.+3.600 Административно-бытовые помещения

отм.+0.000 Административно-бытовые помещения

отм.+0.000 Технологические помещения

Составлено	
Проверено	
Утверждено	
Исполнено	

123/12-2-АУПТ.АУПС.СОУЗ			
Изм.	Конт.	Лист	Лист
Структурная схема			
Формат А3			