
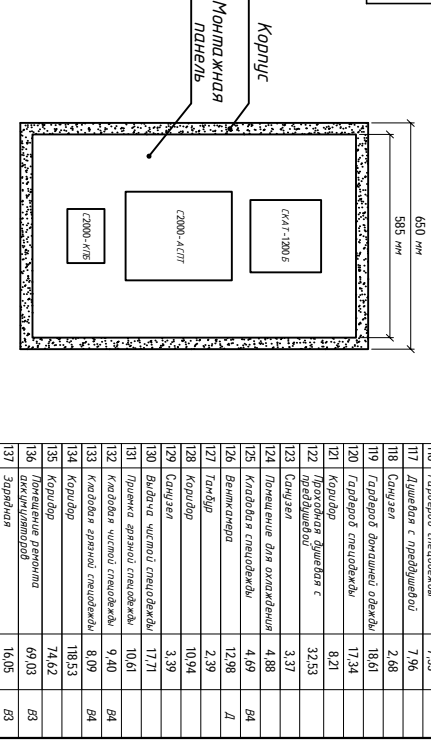
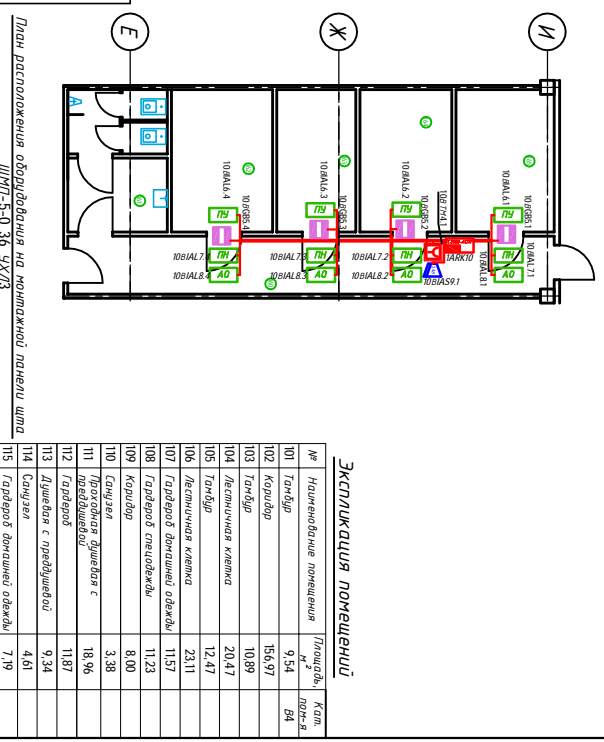


План расположения сетей автомашки пожаротушения на отм. +0.000

М 1:100

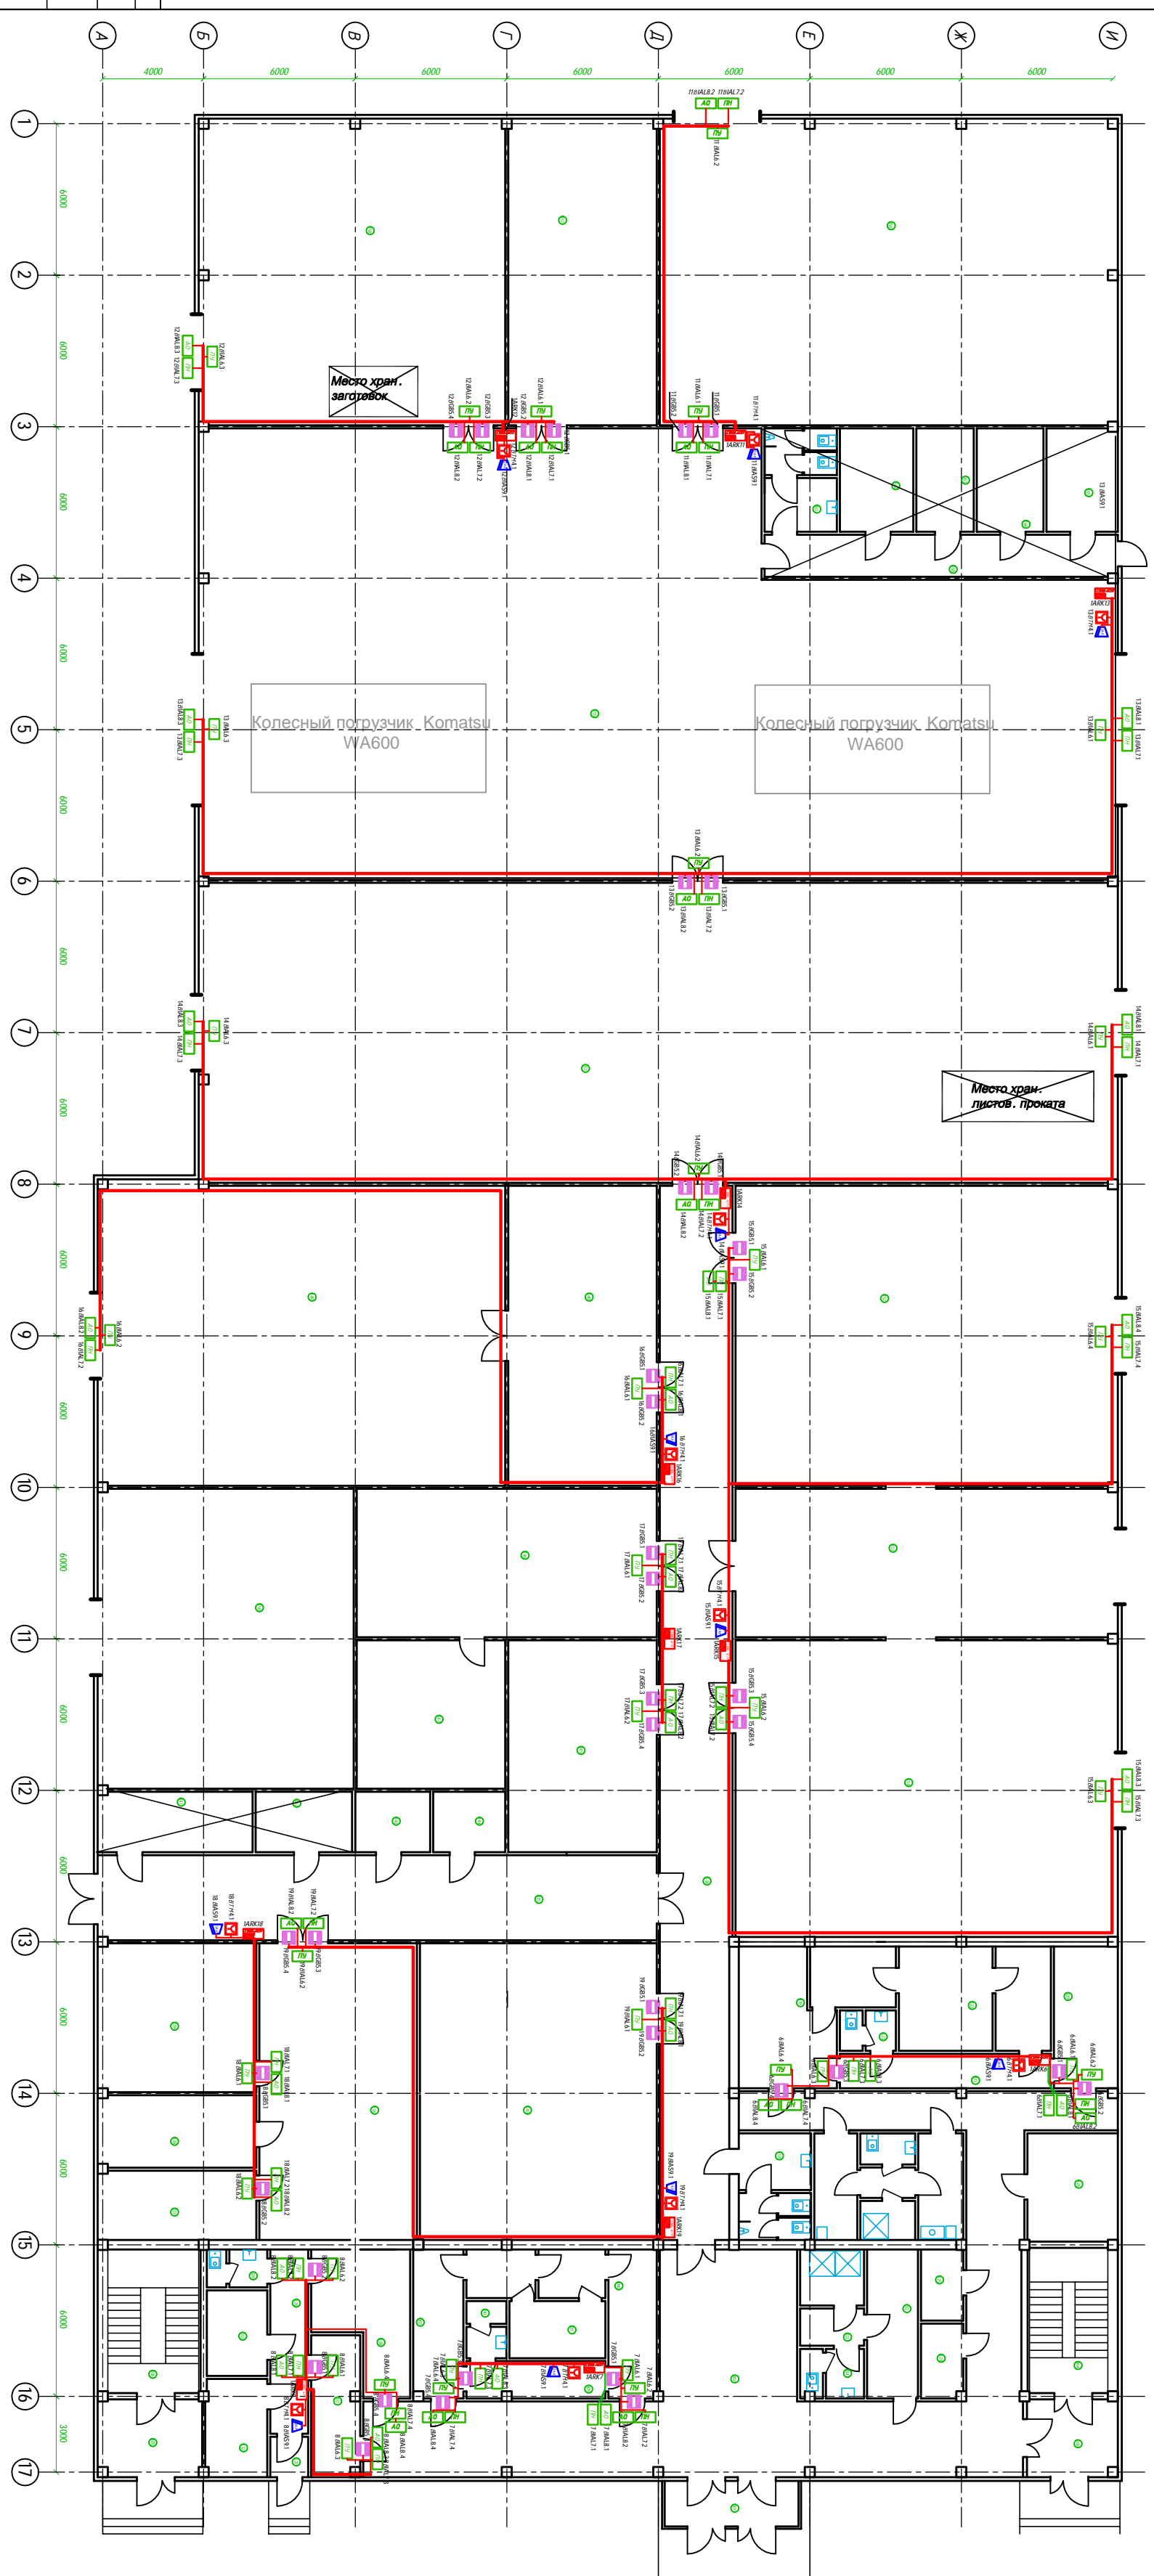

8. Точные места установки оборудования определяются в ходе выполнения монтажных работ

