


План расположения сетей автоматической охранной сигнализации на отм.0,000


М 1:100

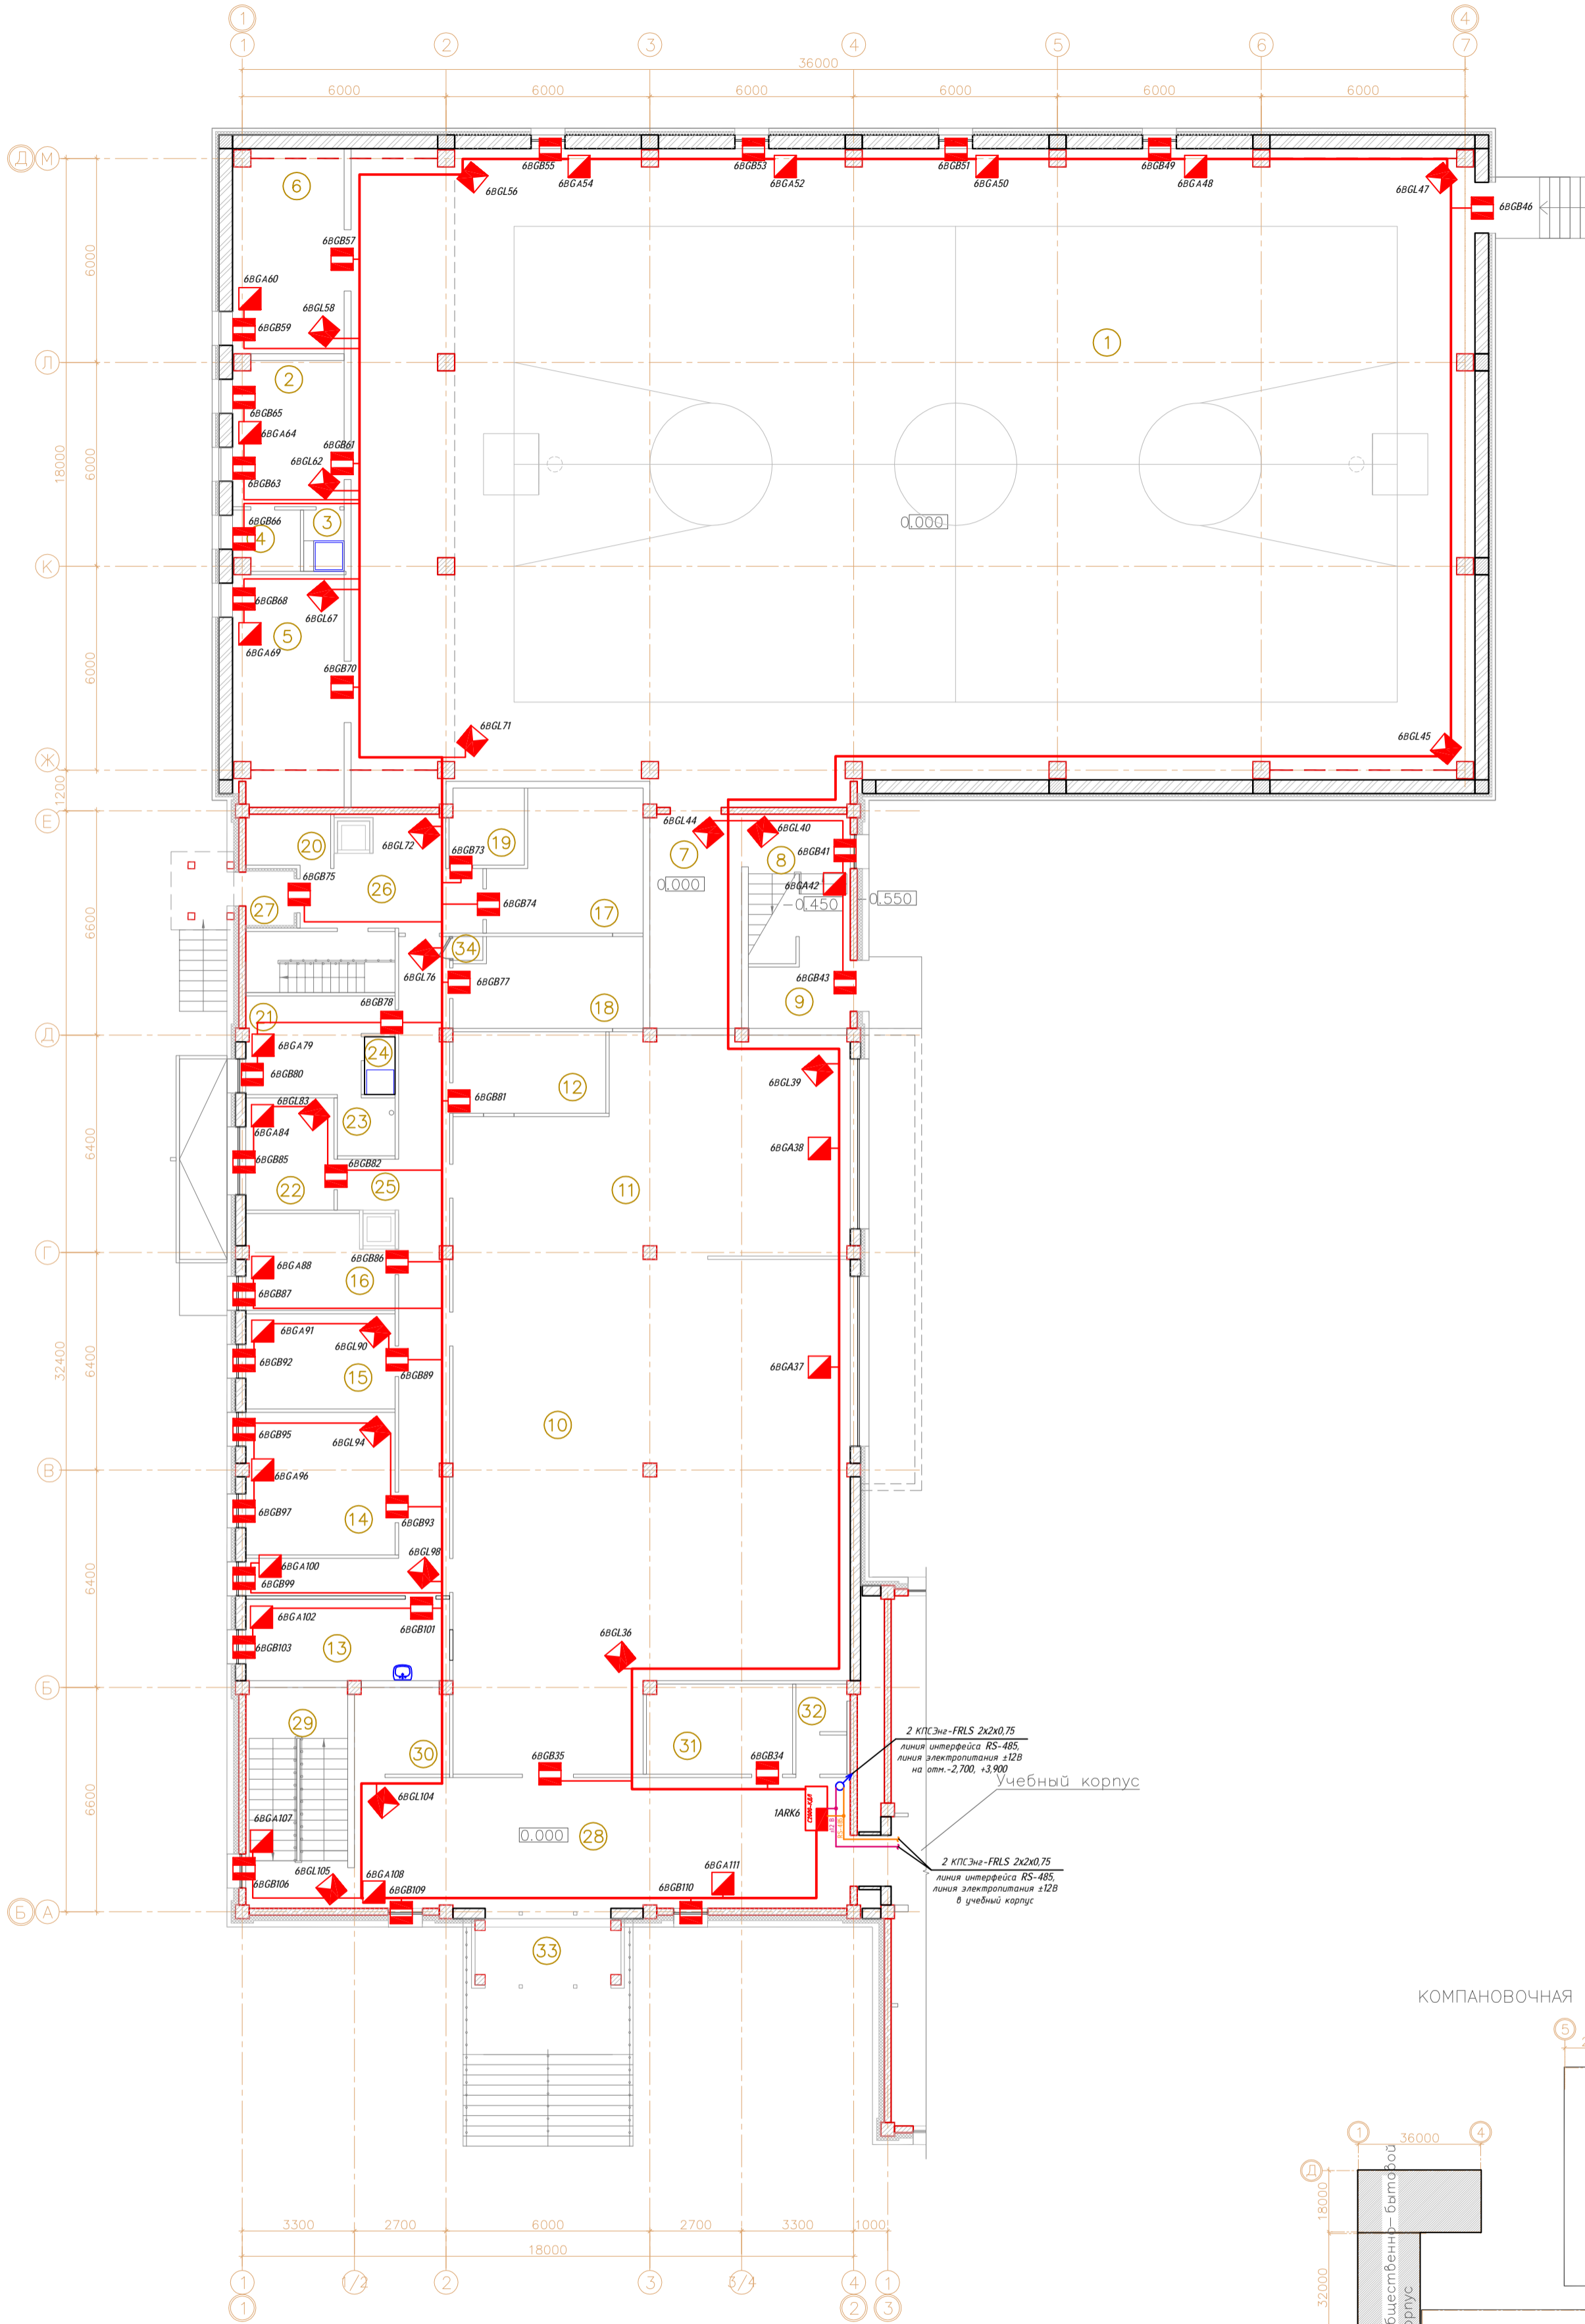

Экспликация помещений

№ п/п	Наименование помещений	Площадь, м ²
Общественно-бытовой корпус, отм.0,000		
1	Спортивный зал	688,0
2	Комната тренера-инструктора	14,0
3	Душевая тренеров	2,2
4	Санузел тренеров	3,38
5	Инвентарная 1	22,0
6	Инвентарная 2	19,6
7	Вестибюль	17,0
8	Помещение лестницы 2	
9	Тамбур 2	7,2
10	Обеденный зал столовой на 120 мест	160,00
11	Горячий цех с линией раздачи	65,3
12	Моечная кухонной посуды	10,8
13	Моечная столовой посуды	14,4
14	Мужской цех	18,4
15	Женский цех	12,3
16	Мясно-рыбный цех	11,4
17	Цех первичной обработки овощей	16,8
18	Цех вторичной обработки овощей	14,3
19	К/ИИ	4,9
20	Кладовая отходов	3,74
21	Гардероб персонала с местами для приема пищи	10,9
22	Кабинет заведующей	8,6
23	Санузел персонала столовой	2,9
24	Душевая персонала столовой	1,9
25	Коридор 1	26,4
26	Коридор 2	13,7
27	Тамбур 3 (служебный)	24,7
28	Вестибюль	56,1
29	Помещение лестницы 1	
30	Подсобное помещение	7,0
31	Гардеробная технического персонала	11,3
32	Санузел технического персонала	3,9
33	Тамбур 1 (главного входа)	8,3
34	Подсобное помещение	0,6

КОМПАНОВОЧНАЯ СХЕМА

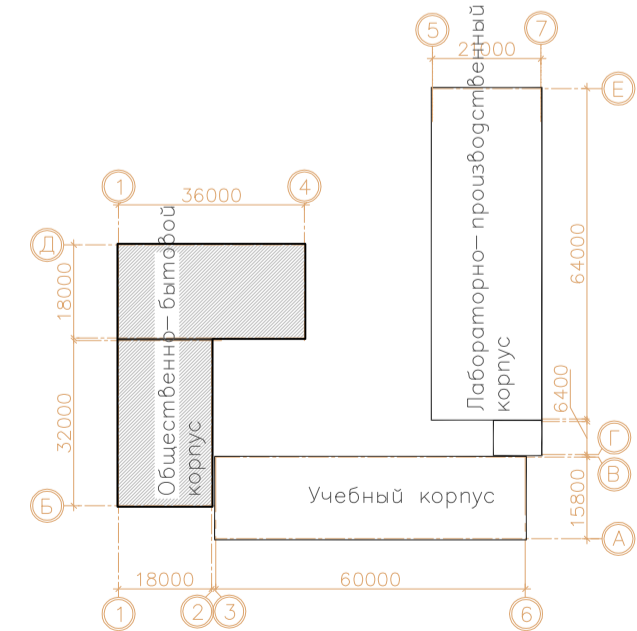

Согласовано	
Изм. №	
Лист	
Взам. инв. №	
Листов	
Подпись и дата	
Имя, № подл.	

ГБОУ СПО "Сахалинский строительный техникум", Общественно-бытовой корпус					
Изм.	Колуч.	Лист	Мок.	Подп.	Дата
ГИП					
Разраб.	Семцова Е.В.				
Проверил					
Н. контр.					
ГБОУ СПО "Сахалинский строительный техникум"				Стадия	Лист
План расположения сетей автоматической охранной сигнализации на отм.0,000				П	8 / 12