


Инв. № подл.	Подпись и дата	Взам. инв. №

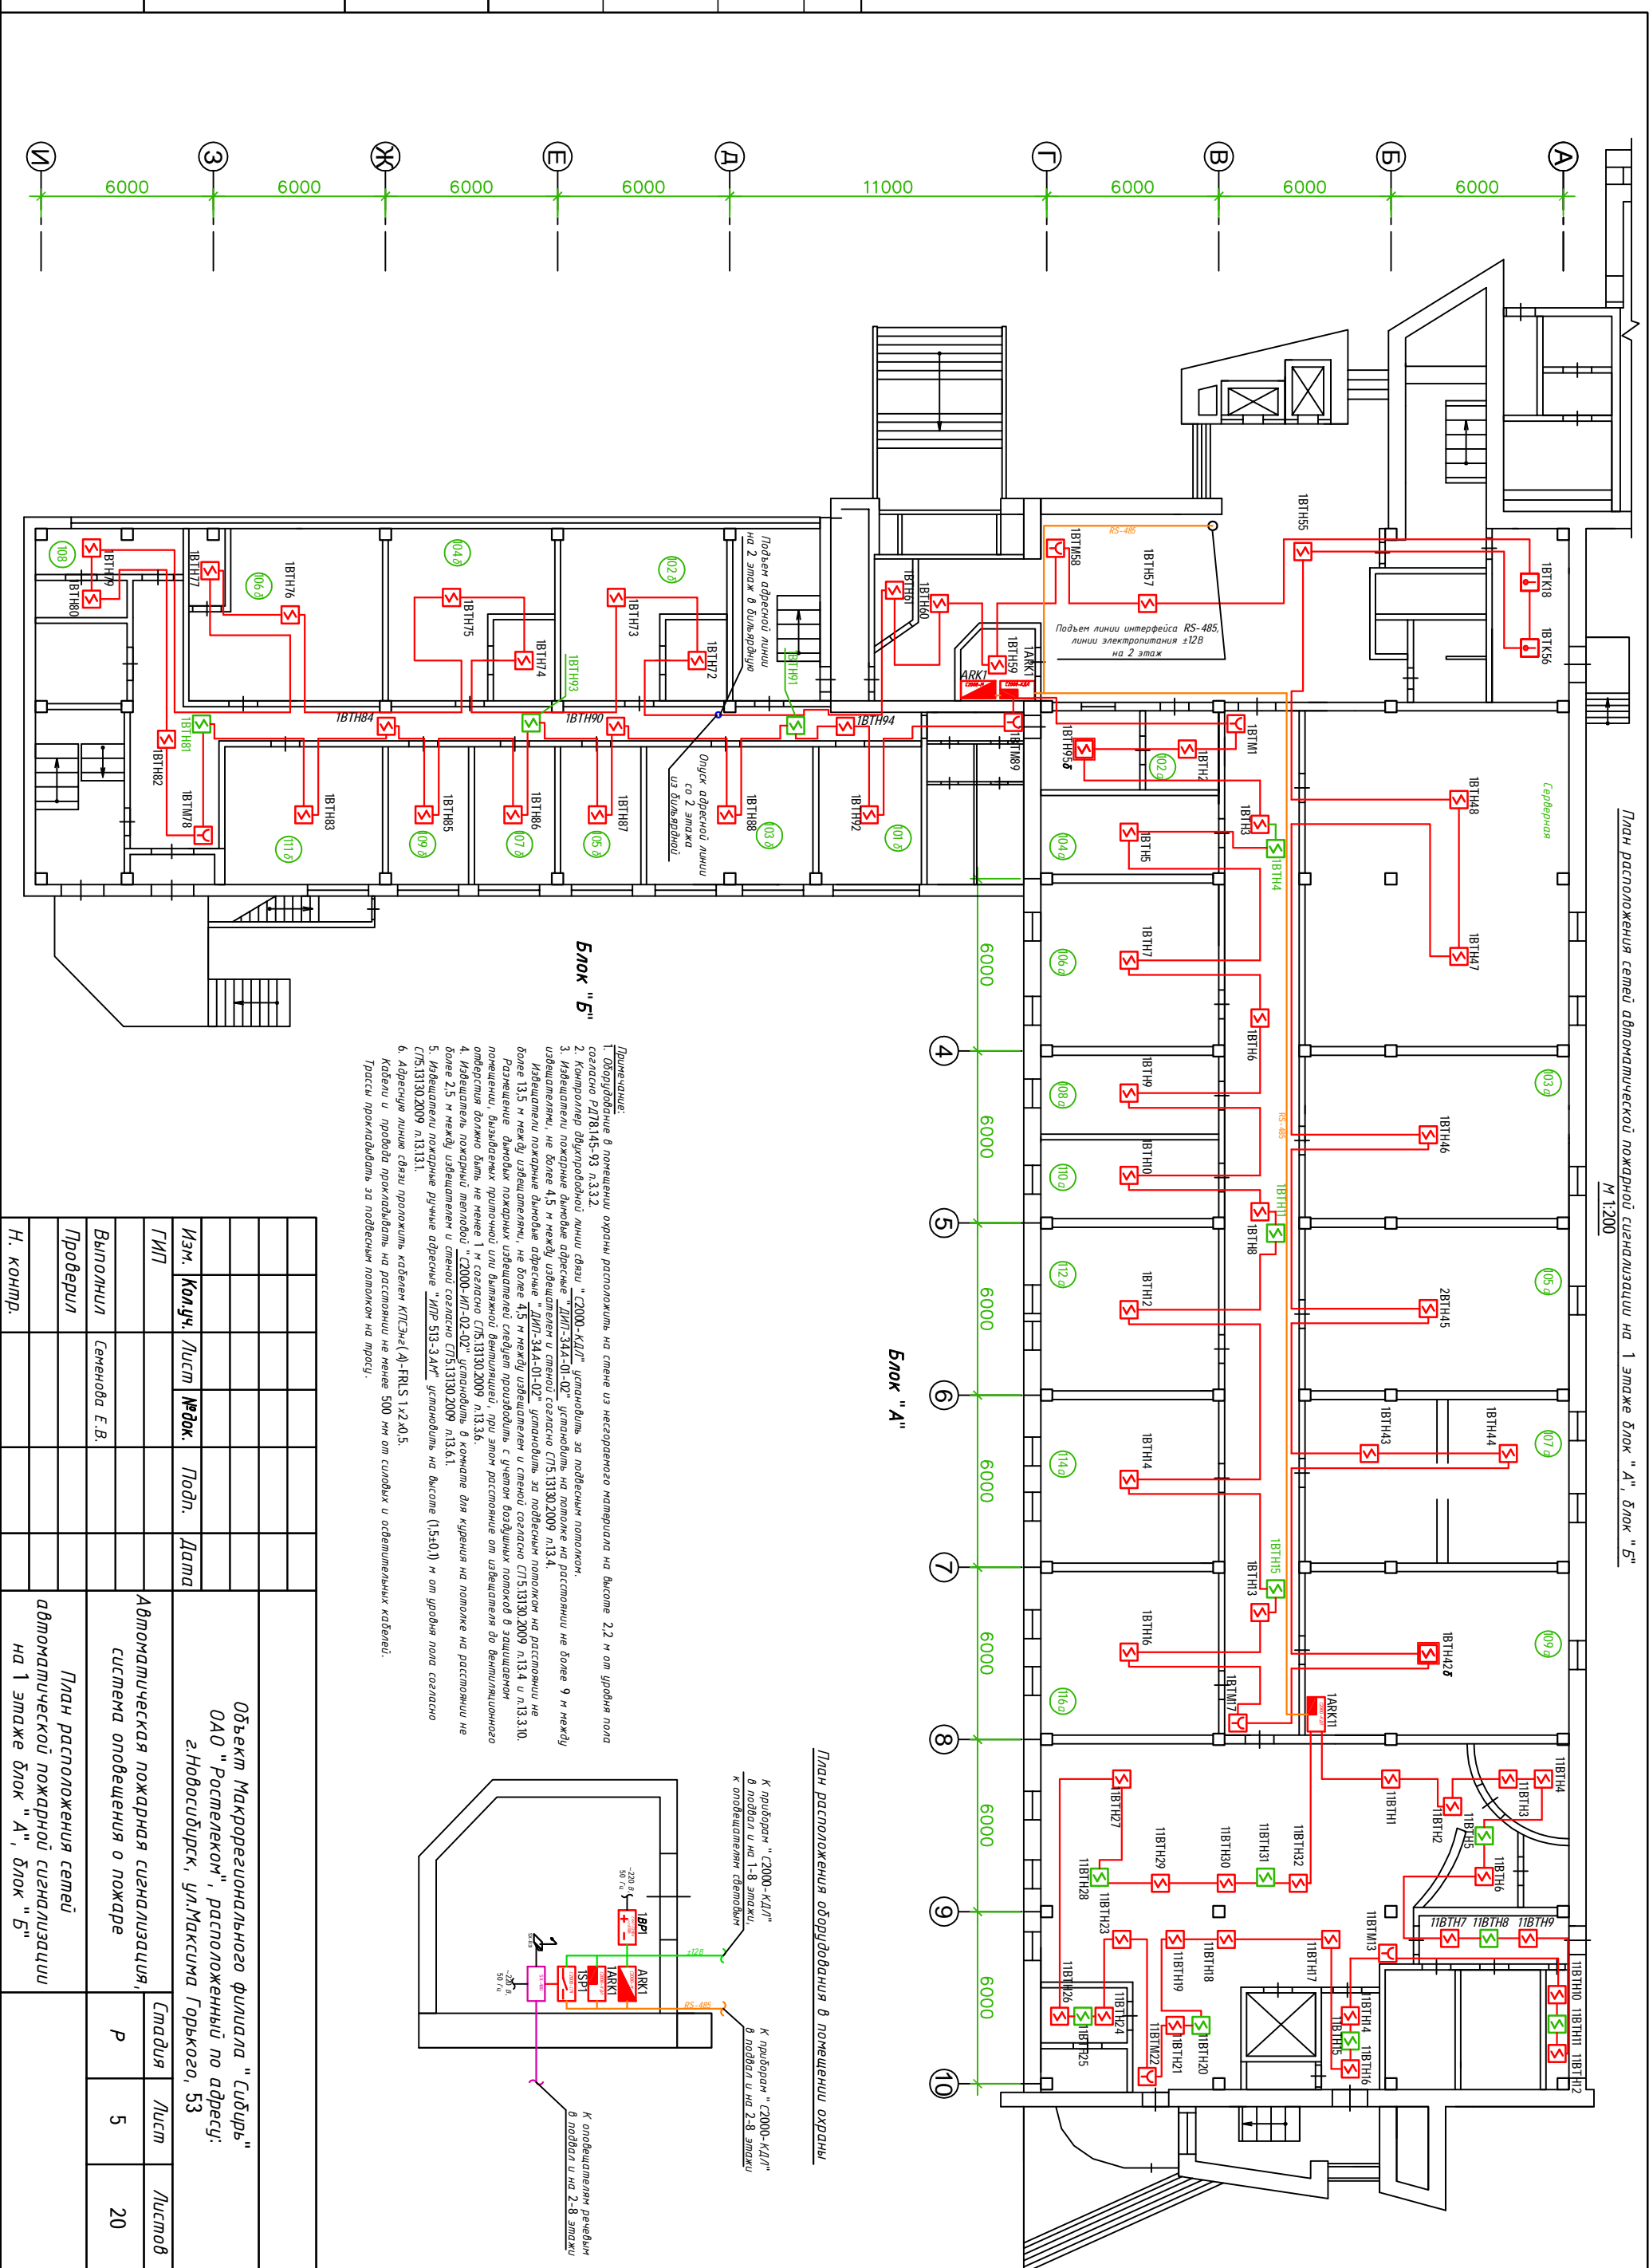


План расположения сетей автоматической пожарной сигнализации на 1 этаже блок "А", блок "Б"
М 1:200

Блок "Б"

- Примечание:
1. Оборудование в помещении органы располагать на стене из негорючего материала на высоте 2,2 м от уровня пола согласно ДПБ.145-93 п.3.32.
2. Контроллер двужуроводной линии связи "С2000-КДЛ" установить за подвесным потолком.
3. Извещатели дымовые адресные ДИП-34А-01-02 установить на потолке на расстоянии не более 9 м между извещателями, не более 4,5 м между извещателем и стеной согласно СП5.13130.2009 п.13.4.
4. Извещатели пожарные дымовые АДП-34А-01-02 установить за подвесным потолком на расстоянии не более 13,5 м между извещателями, не более 4,5 м между извещателем и стеной согласно СП5.13130.2009 п.13.4 и п.13.3.10. Размещение дымовых пожарных извещателей следует производить с учетом воздушных потоков в защищаемом помещении, выявляемых при помощи или вымышленной вентиляцией, при этом расстояние от извещателя до вентиляционного отверстия должно быть не менее 1 м согласно СП5.13130.2009 п.13.3.6.
5. Извещатель пожарный тепловой "С2000-ИП-02-02" установить в комнате для курения на потолке на расстоянии не более 2,5 м между извещателем и стеной согласно СП5.13130.2009 п.13.6.1.
6. Извещатели пожарные ручные адресные ИАР-513-34М установить на высоте (1,5-0,1) м от уровня пола согласно СП5.13130.2009 п.13.13.1.
7. Адресные линии связи проложить кабелем КПСЭн(А)-FRLS 1х2х0,5.
8. Кабели и провода прокладывать на расстоянии не менее 500 мм от стоек и ответственных кабелей.
9. Трассы прокладывать за подвесным потолком на трассу.

Блок "А"

План расположения оборудования в помещении охраны

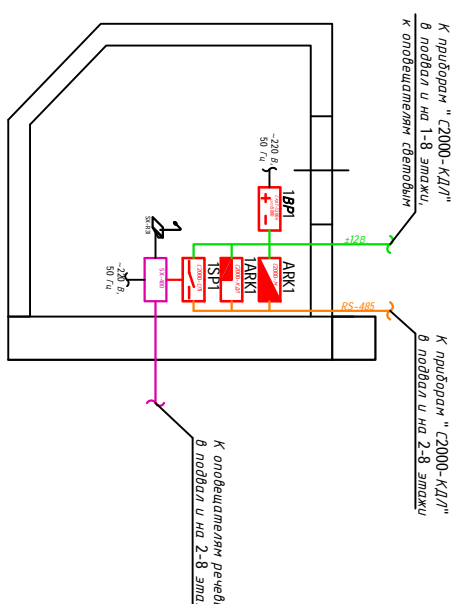

Изм.	Колуч.	Лист	№ док.	Подп.	Дата
<p>Объект Макрорегионального филиала "Сибурь" ОАО "Роснефть", расположенный по адресу: г.Новосибирск, ул.Максима Горького, 53</p>					
<p>Автоматическая пожарная сигнализация, система оповещения о пожаре</p>					
<p>План расположения сетей автоматической пожарной сигнализации на 1 этаже блок "А", блок "Б"</p>					
ГИП	Выполнил	Семенова Е.В.			
Проберил					
Н. контр.					
Стация	Лист	Листов			
Р	5	20			