


Условные обозначения

- Проектируемая КВЛ 110 кВ в транзите цепи 110 кВ ПС "Массивная" - отпайка ПС 110 кВ "Западная" (Проектируемый кабельный участок)
- Проектируемая КВЛ 110 кВ "ЧГРЭС - Спортивная" (Существующий кабельный участок)
- Проектируемая КВЛ 110 кВ в транзите цепи 110 кВ ПС "Массивная" - отпайка ПС 110 кВ "Западная" (Существующий воздушный участок)
- Проектируемая КВЛ 110 кВ "ЧГРЭС - Спортивная" (Существующий воздушный участок)
- Проектируемая КВЛ 110 кВ "ЧГРЭС - Массивная" (Проектируемый кабельный участок)

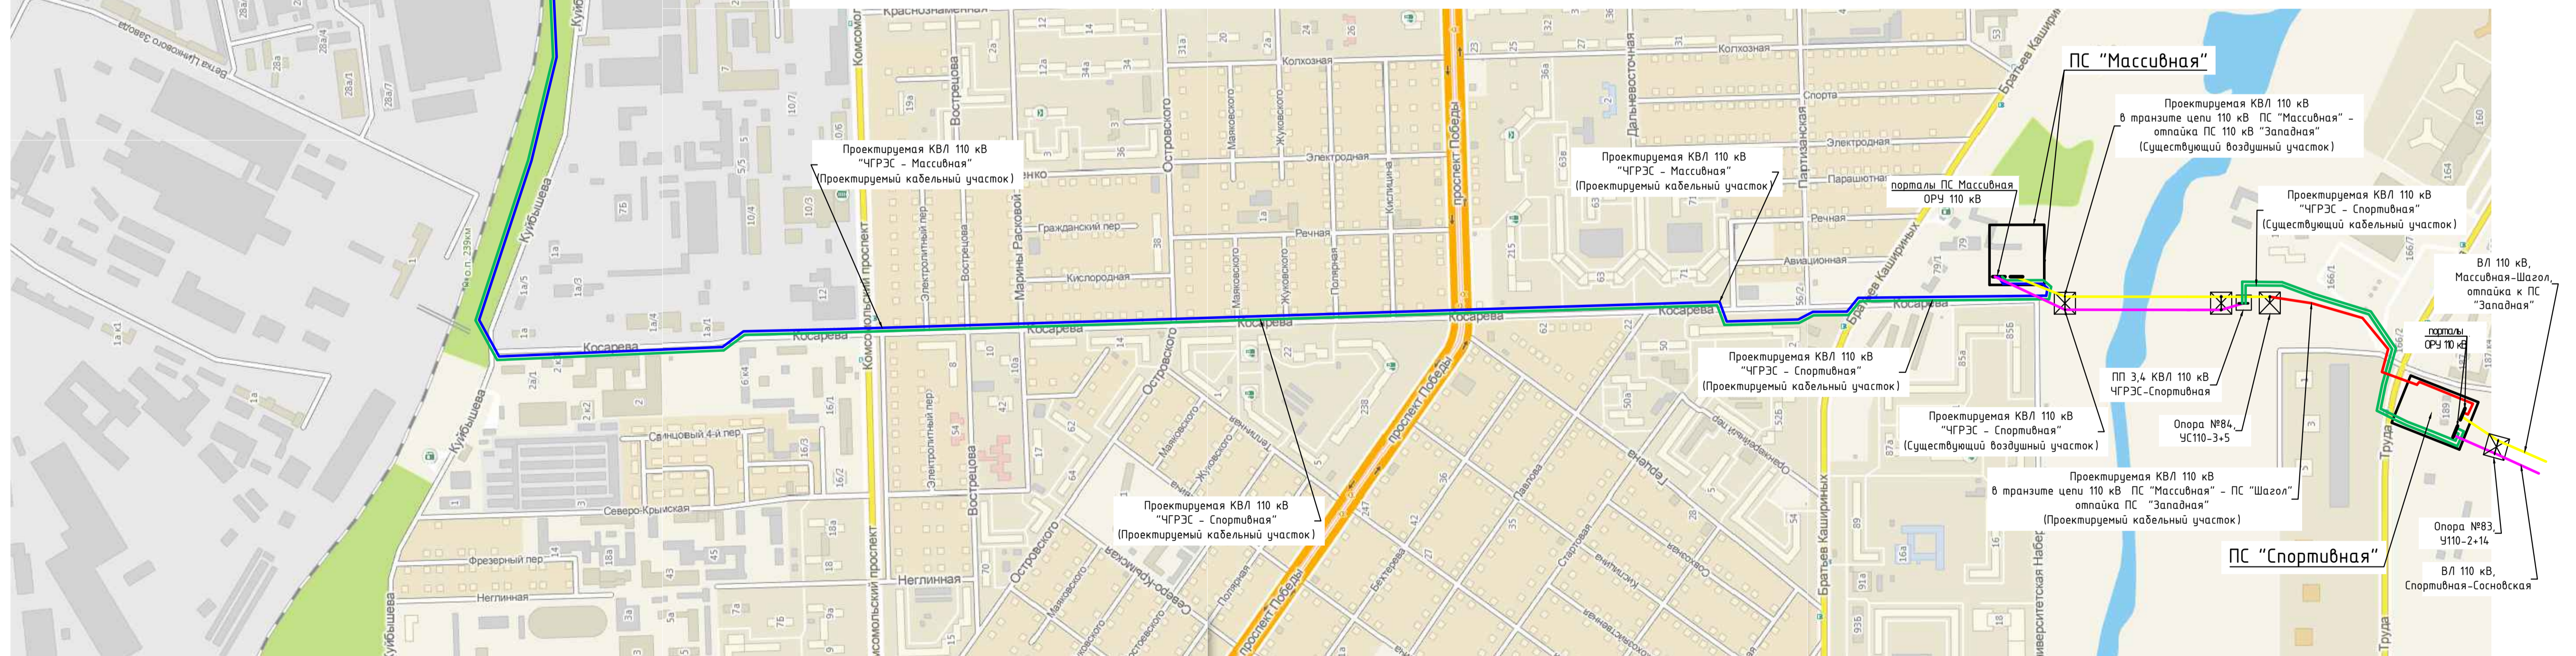

| | |
|--------------|--|
| Составлено | |
| Изд. № подл. | |
| Лист | |
| Полн. и дата | |
| Взам. инв. № | |

| | | | |
|---|----------|--|--------|
| 193.13-МООС.Г | | | |
| Проектирование строительства КВЛ 110 кВ "ЧГРЭС - Массивная" | | | |
| Изм. | Колуч. | Лист | Недоп. |
| Разраб. | Горбунов | 12.13 | |
| Проверил | Пяткова | 12.13 | |
| Н. контр. | Пяткова | 12.13 | |
| ГИП | Болотов | 12.13 | |
| Мероприятия по охране окружающей среды | | Страница | Лист |
| | | П | 1 |
| Ситуационная схема. | | 000 | |
| | | "ЧелябЭнергоПроектКом" г. Челябинск | |