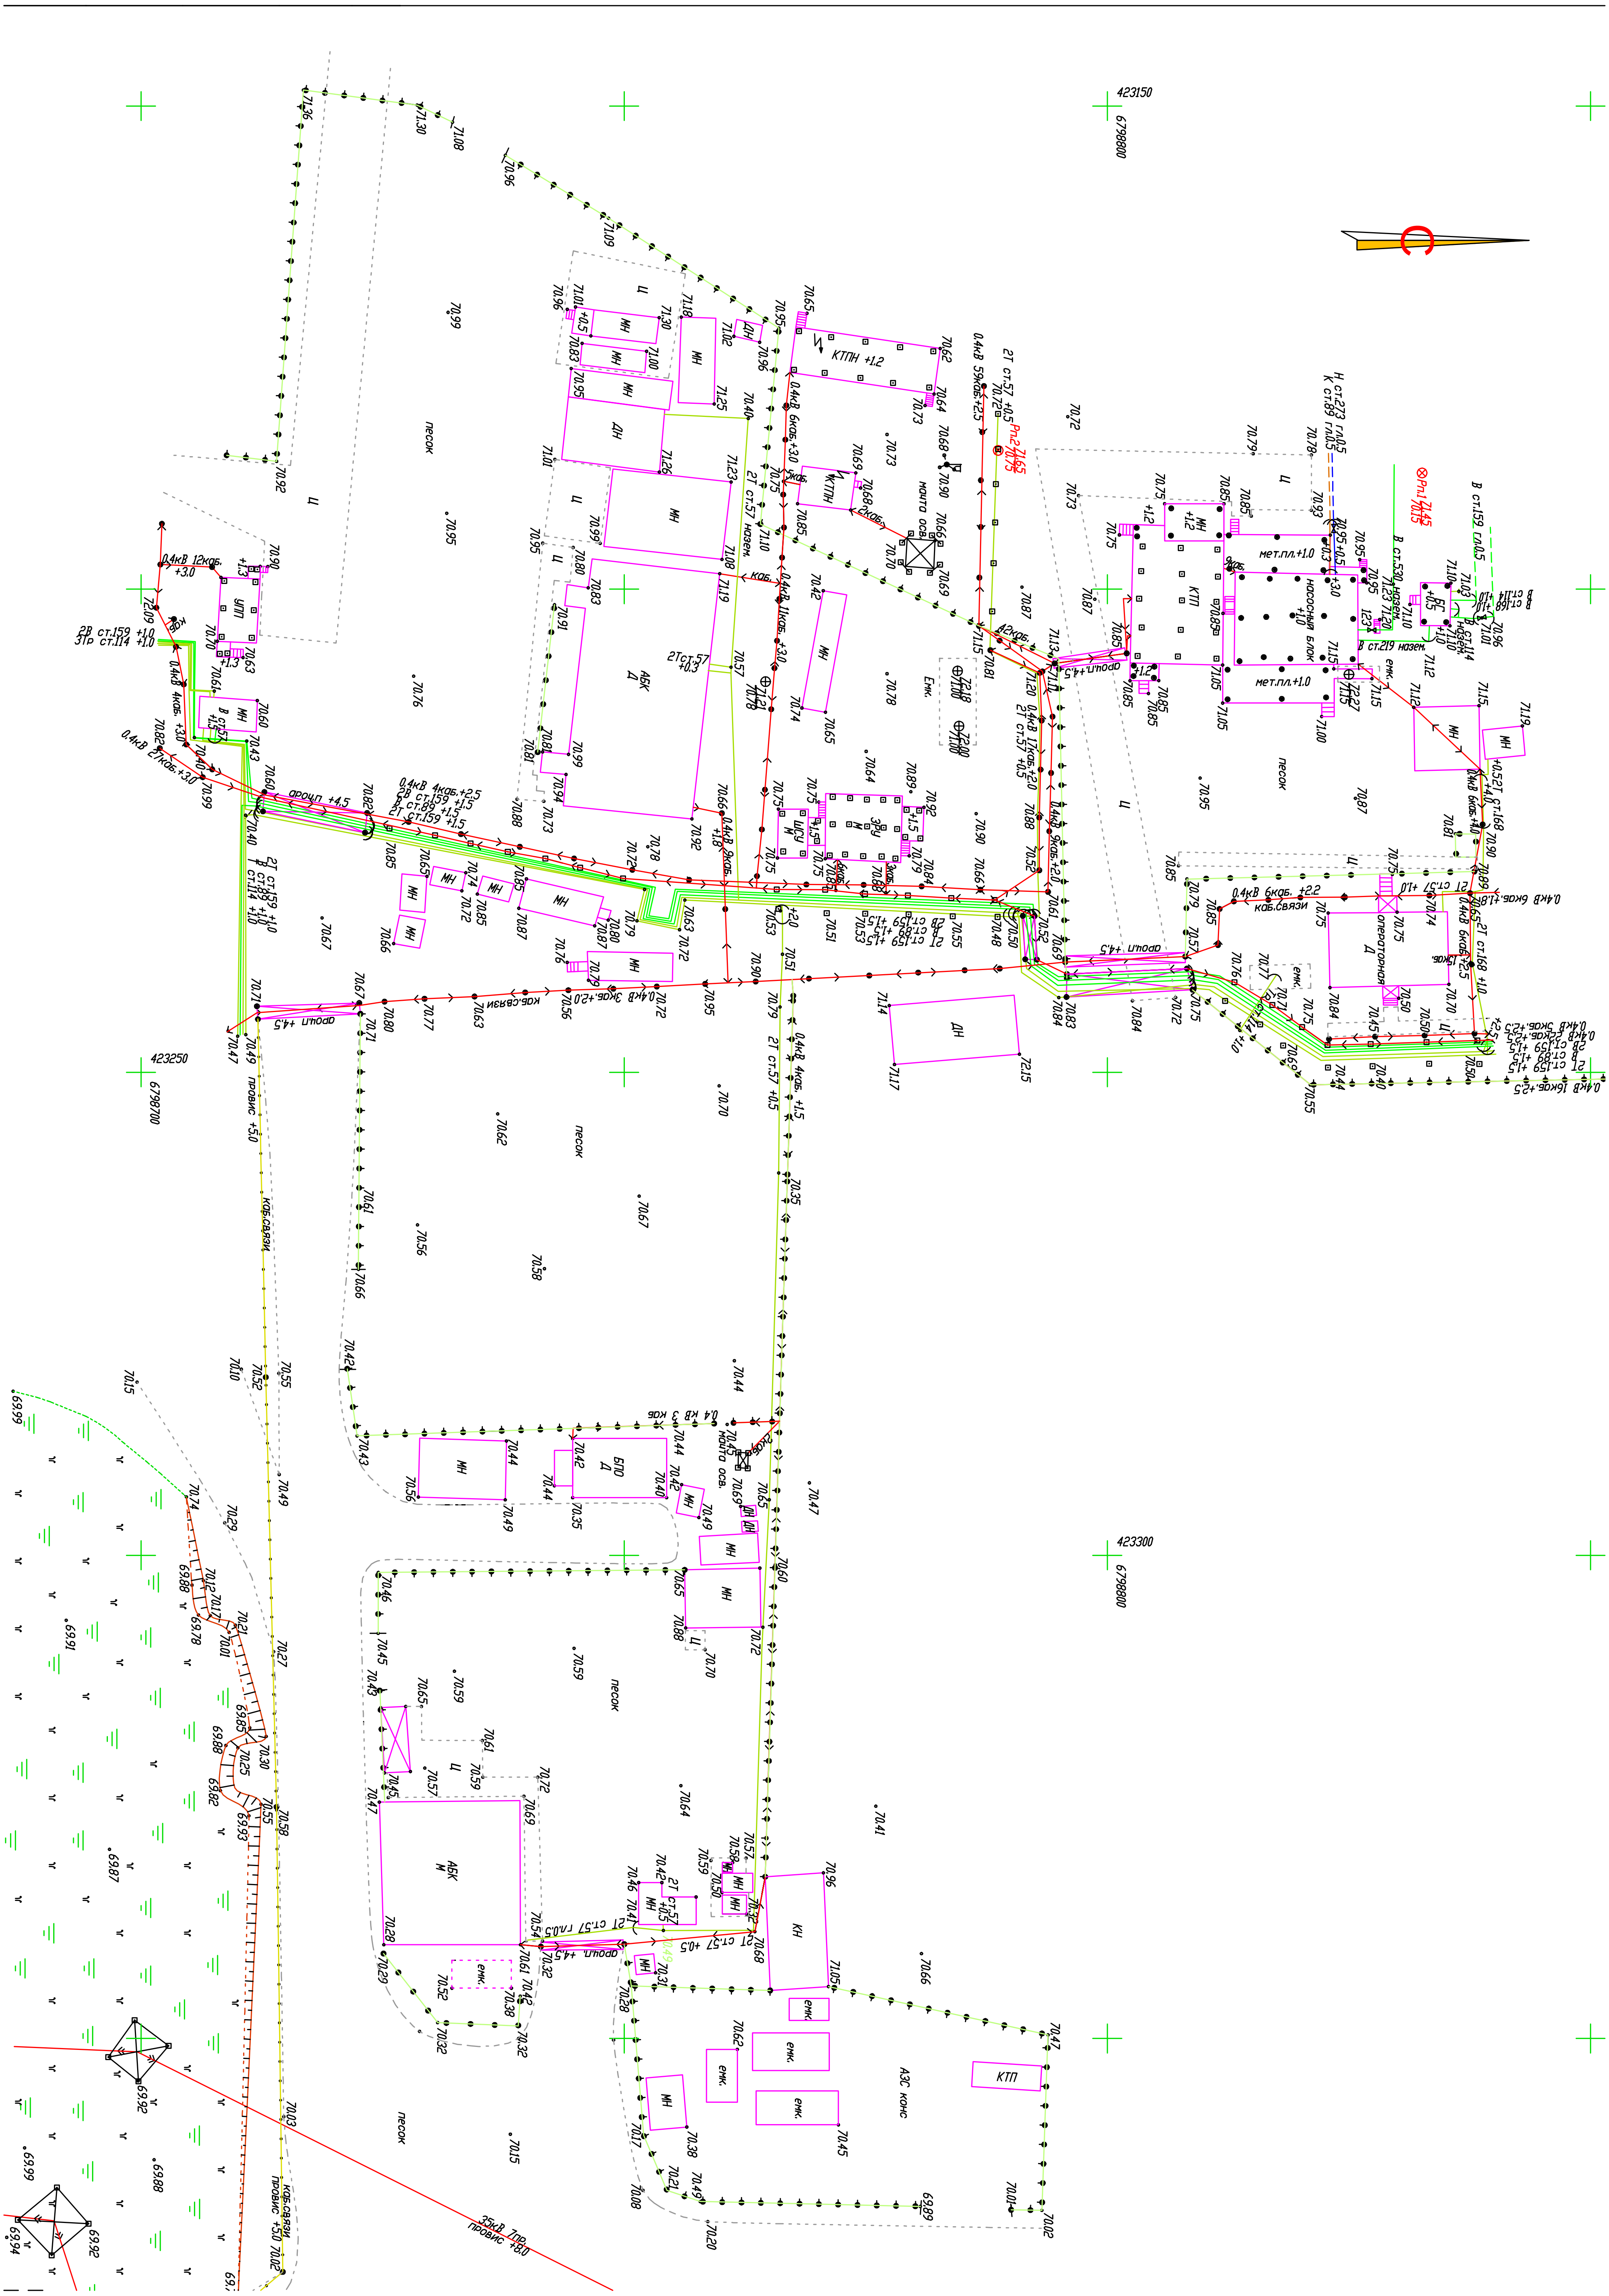

423150
6798800
423250
6798700
423300
6798800
КТПН +1.2
КТПН
КТП
КТП
мачта осв.
0.4кВ 59каб.+2.5
2Т ст.57 +0.5
Рп.2 71.65 70.75
Рп.1 71.45 70.15
Н ст.273 гл.0.5
К ст.89 гл.0.5
В ст.159 гл.0.5
В ст.530 назем.
В ст.219 назем.
В ст.114 назем.
В ст.168
ВБ ст.114
мет.пл.+1.0
насосный блок +1.0
БГ +0.5
Емк.
емк.
песок
МН
ДН
АБК Д
АБК М
УПП
ЗРУ М
ШСУ М
операторная Д
БПО Д
КН
АЗС конс
0.4кВ 12каб. +3.0
2В ст.159 +1.0
3Тр ст.114 +1.0
0.4кВ 4каб. +3.0
0.4кВ 27каб.+3.0
0.4кВ 6каб.+3.0
0.4кВ 11каб. +3.0
2Т ст.57 назем.
2Тст.57 +0.3
эроч.п +4.5
0.4кВ 4каб.+2.5
2В ст.159 +1.5
В ст.89 +1.5
2Т ст.159 +1.5
2Т ст.159 +1.0
В ст.89 +1.0
Т ст.114 +1.0
0.4кВ 9каб.
0.4кВ 17каб.+2.0
2Т ст.57 +0.5
42каб.
0.4кВ 9каб.+2.0
0.4кВ 3каб.+2.0
каб.связи
0.4кВ 6каб. +2.2
2Т ст.57 +1.0
0.4кВ 6каб.+1.8
0.4кВ 6каб.+4.0
0.4кВ 6каб.+2.5
2Т ст.168 +1.0
0.4кВ 5каб.+2.5
0.4кВ 22каб.+2.5
0.4кВ 16каб.+2.5
0.4кВ 4каб. +1.5
провис +5.0
0.4 кВ 3 каб
2Т ст.57 гл.0.5
2Т ст.57 +0.5
35кВ 7пр. провис +8.0