Разрез 1–1

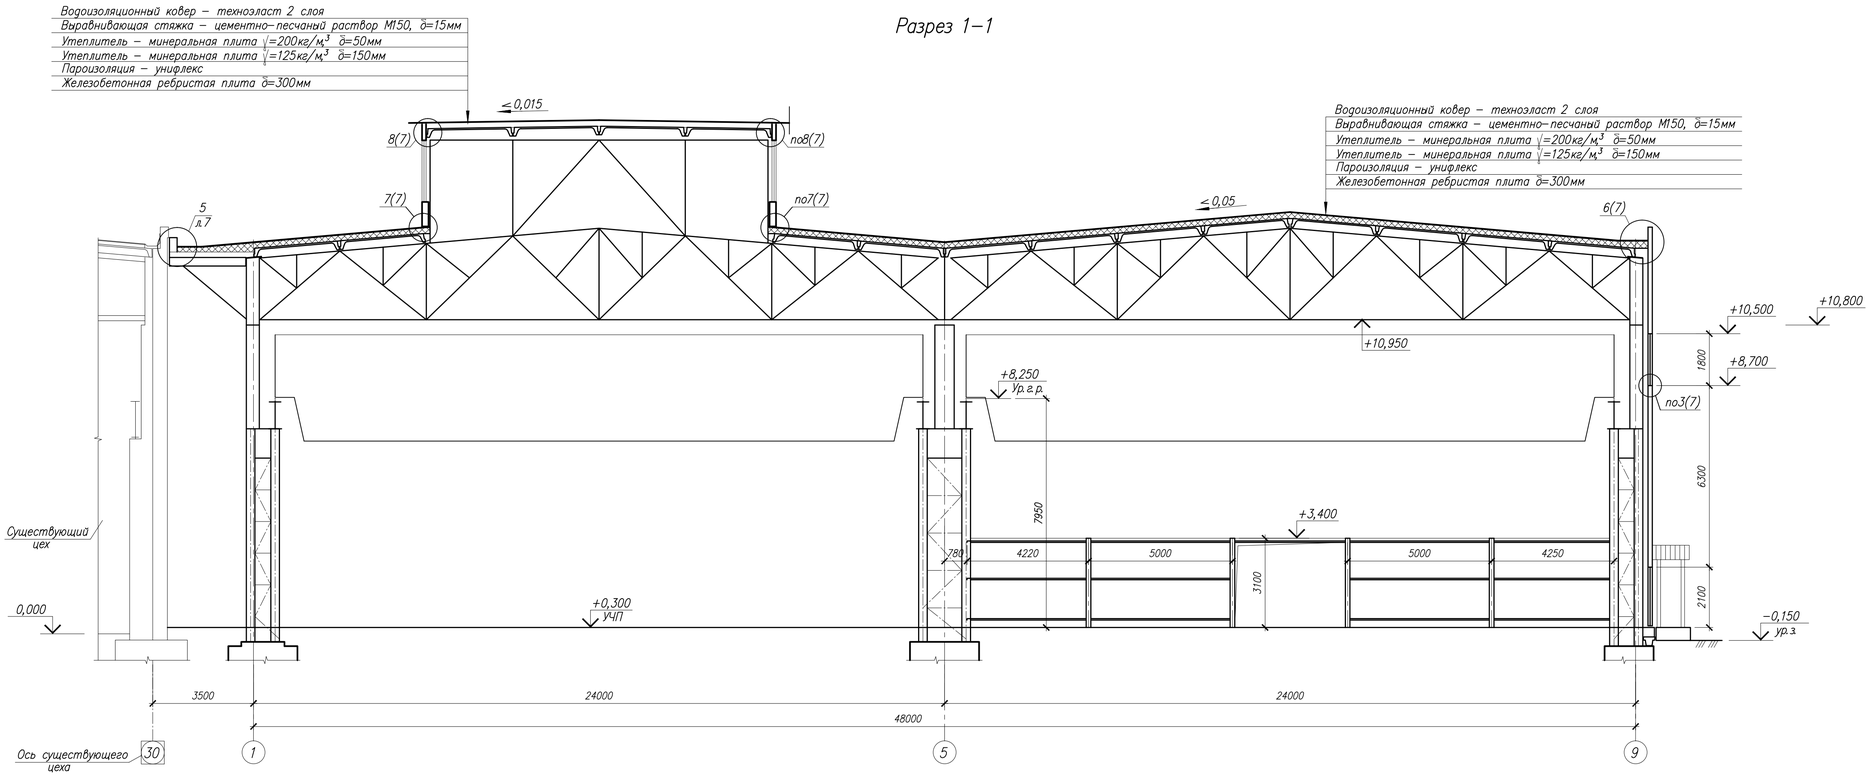

Разрез 2–2

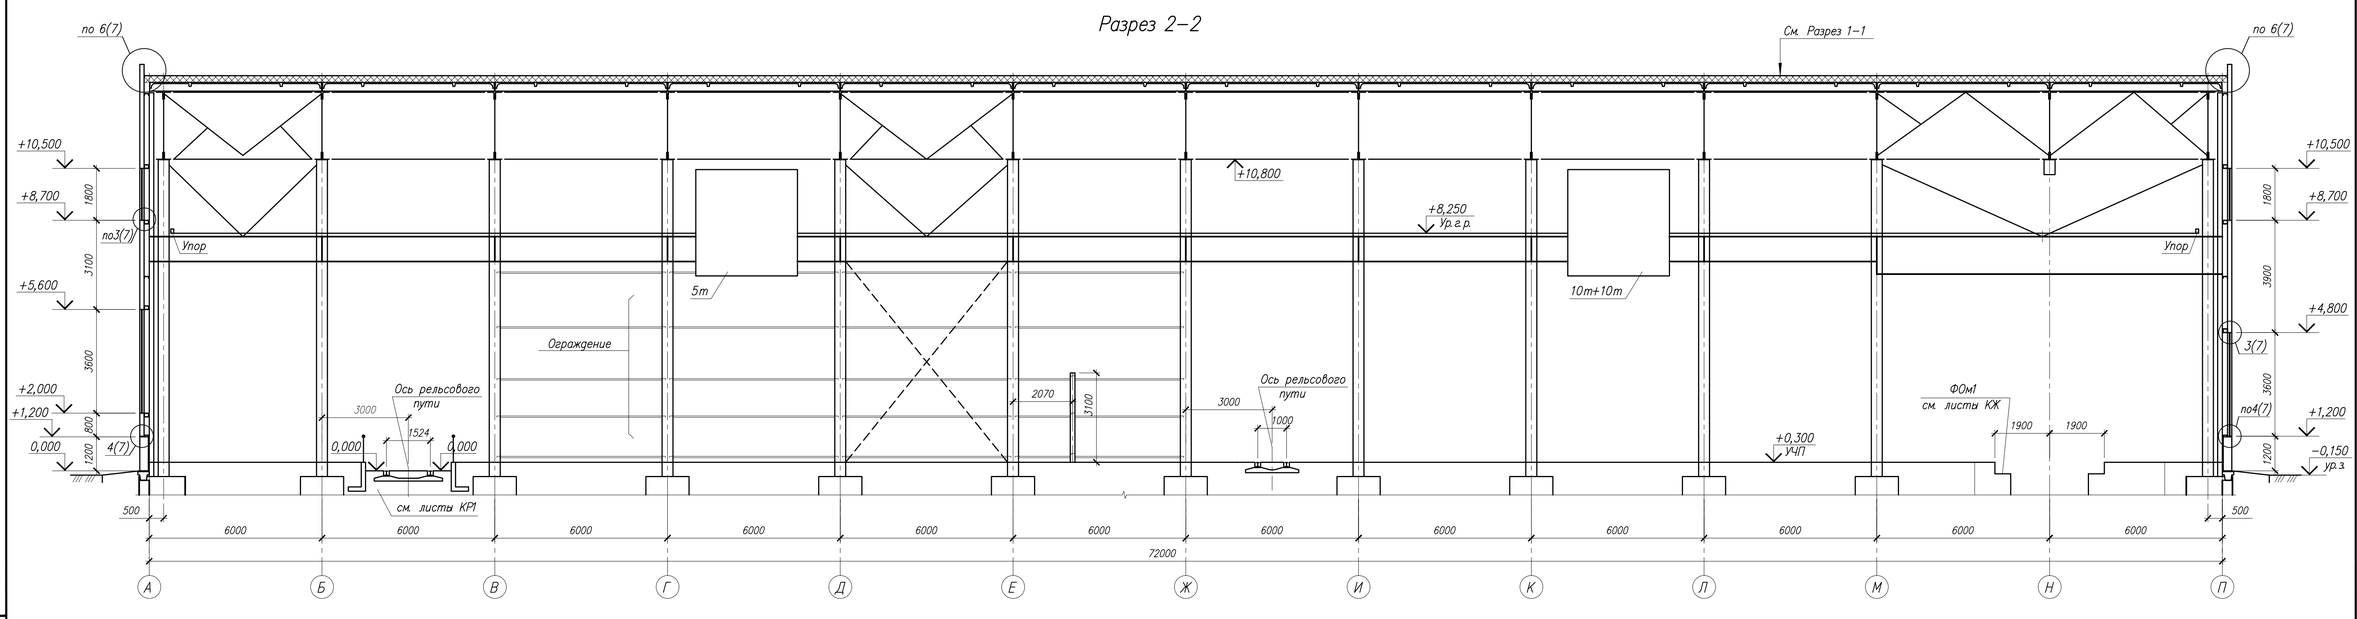

Изм.	Кол.	Лист	N док.	Подпись	Дата

Стадия	Лист	Листов

Инв. N подл. | Подпись и дата | Взамен инв. N

Формат А1