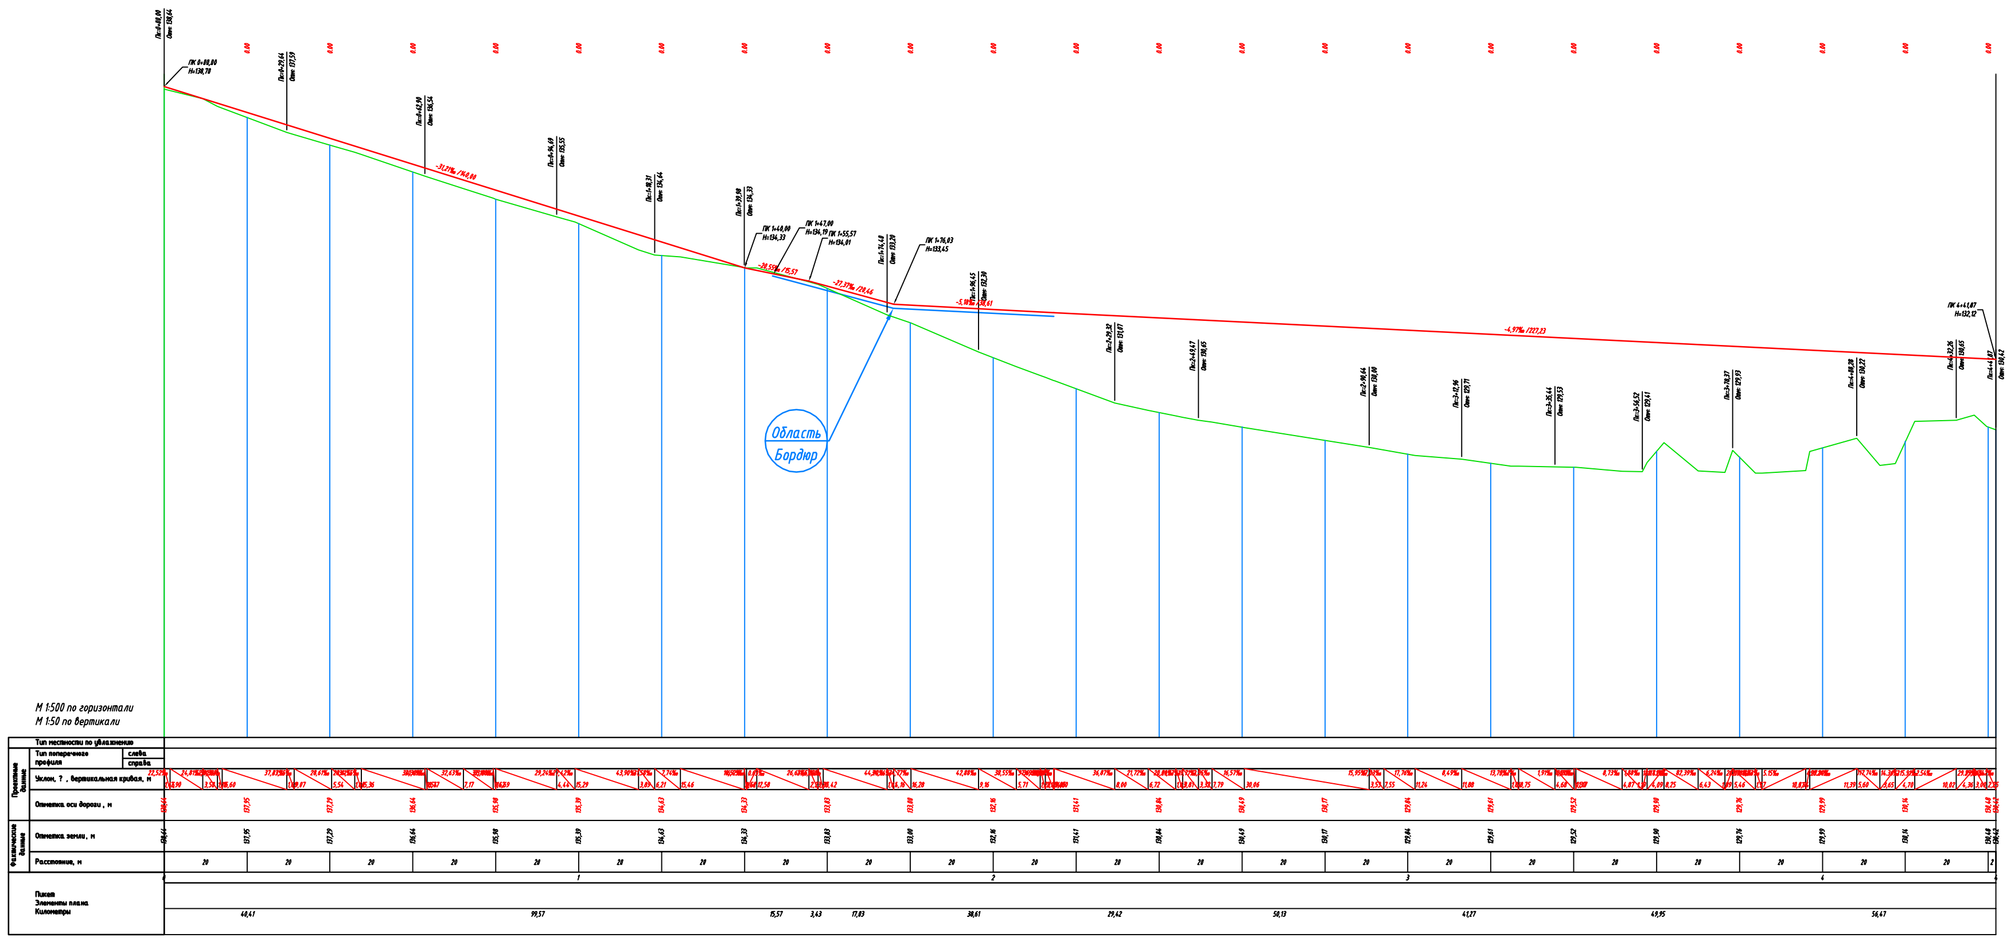

Сводка по выемке / насыпи

Имя	Коэффициент выемки	Коэффициент насыпи	2D площадь	Выемка	Насыпь	Разность
Объем	1.00	1.20	9896.93кв. м	436.32 Куб. м	12872.42 Куб. м	12436.10 Куб. м<Насыть>
Итог			9896.93кв. м	436.32 Куб. м	12872.42 Куб. м	12436.10 Куб. м<Насыть>

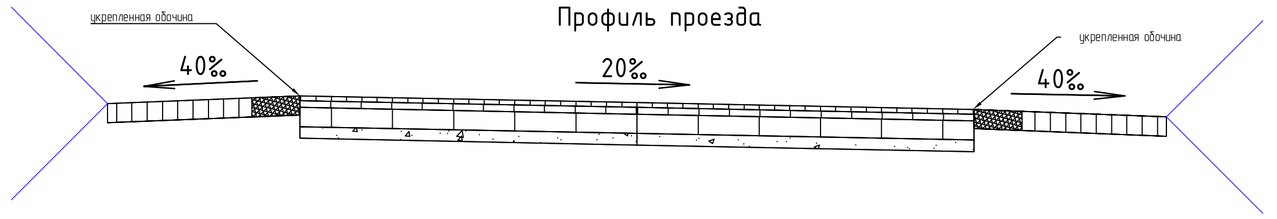

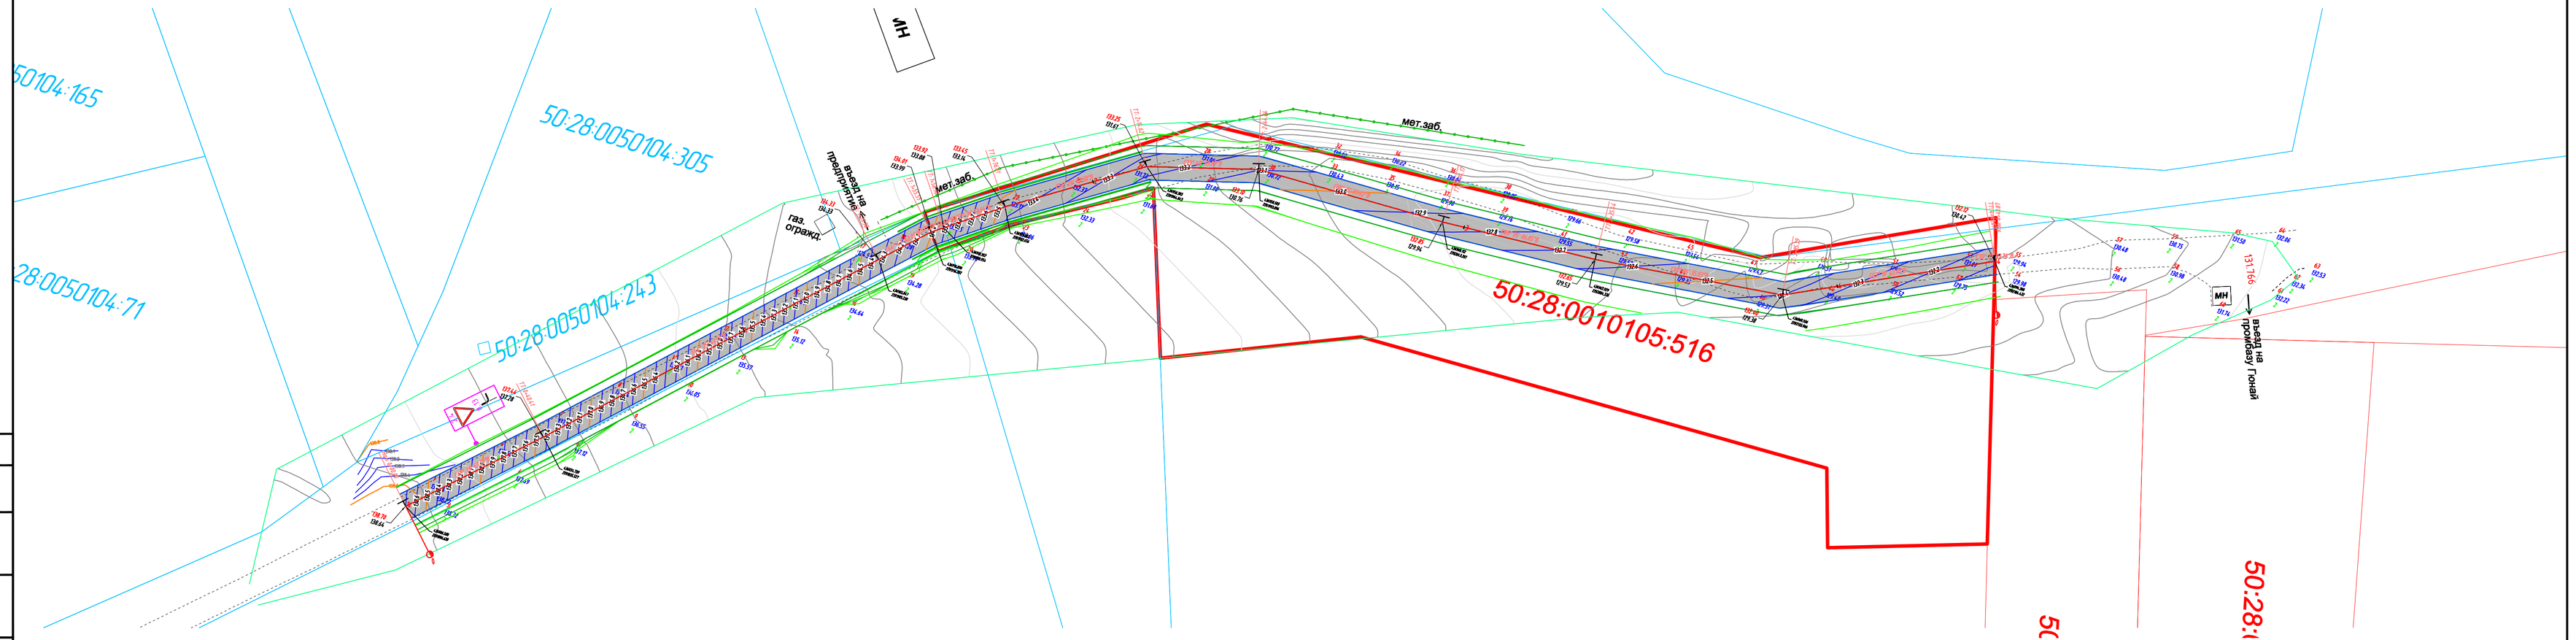

							ШИФР		
							ОБЪЕКТ		
Изм.	Кол.	Лист	N°док.	Подпись	Дата				
Разраб.		Фамилия 1					ПОДОБЪЕКТ	Стадия	Лист	Листов
Рук. гр.		Фамилия 2						СТАДИЯ	ЛИСТ	ЛИСТОВ
Гл. спец.		Фамилия 3								
Нач. отд.		Фамилия 4								
Н. контр.		Фамилия 5					ЧЕРТЕЖ			
ГИП		Фамилия 6								

Согласовано

Инв. N° подл. | Подп. и дата | Взам. инв. N°

АСАД-Гюнай_civil_ЧОИ.dwg

Формат А1