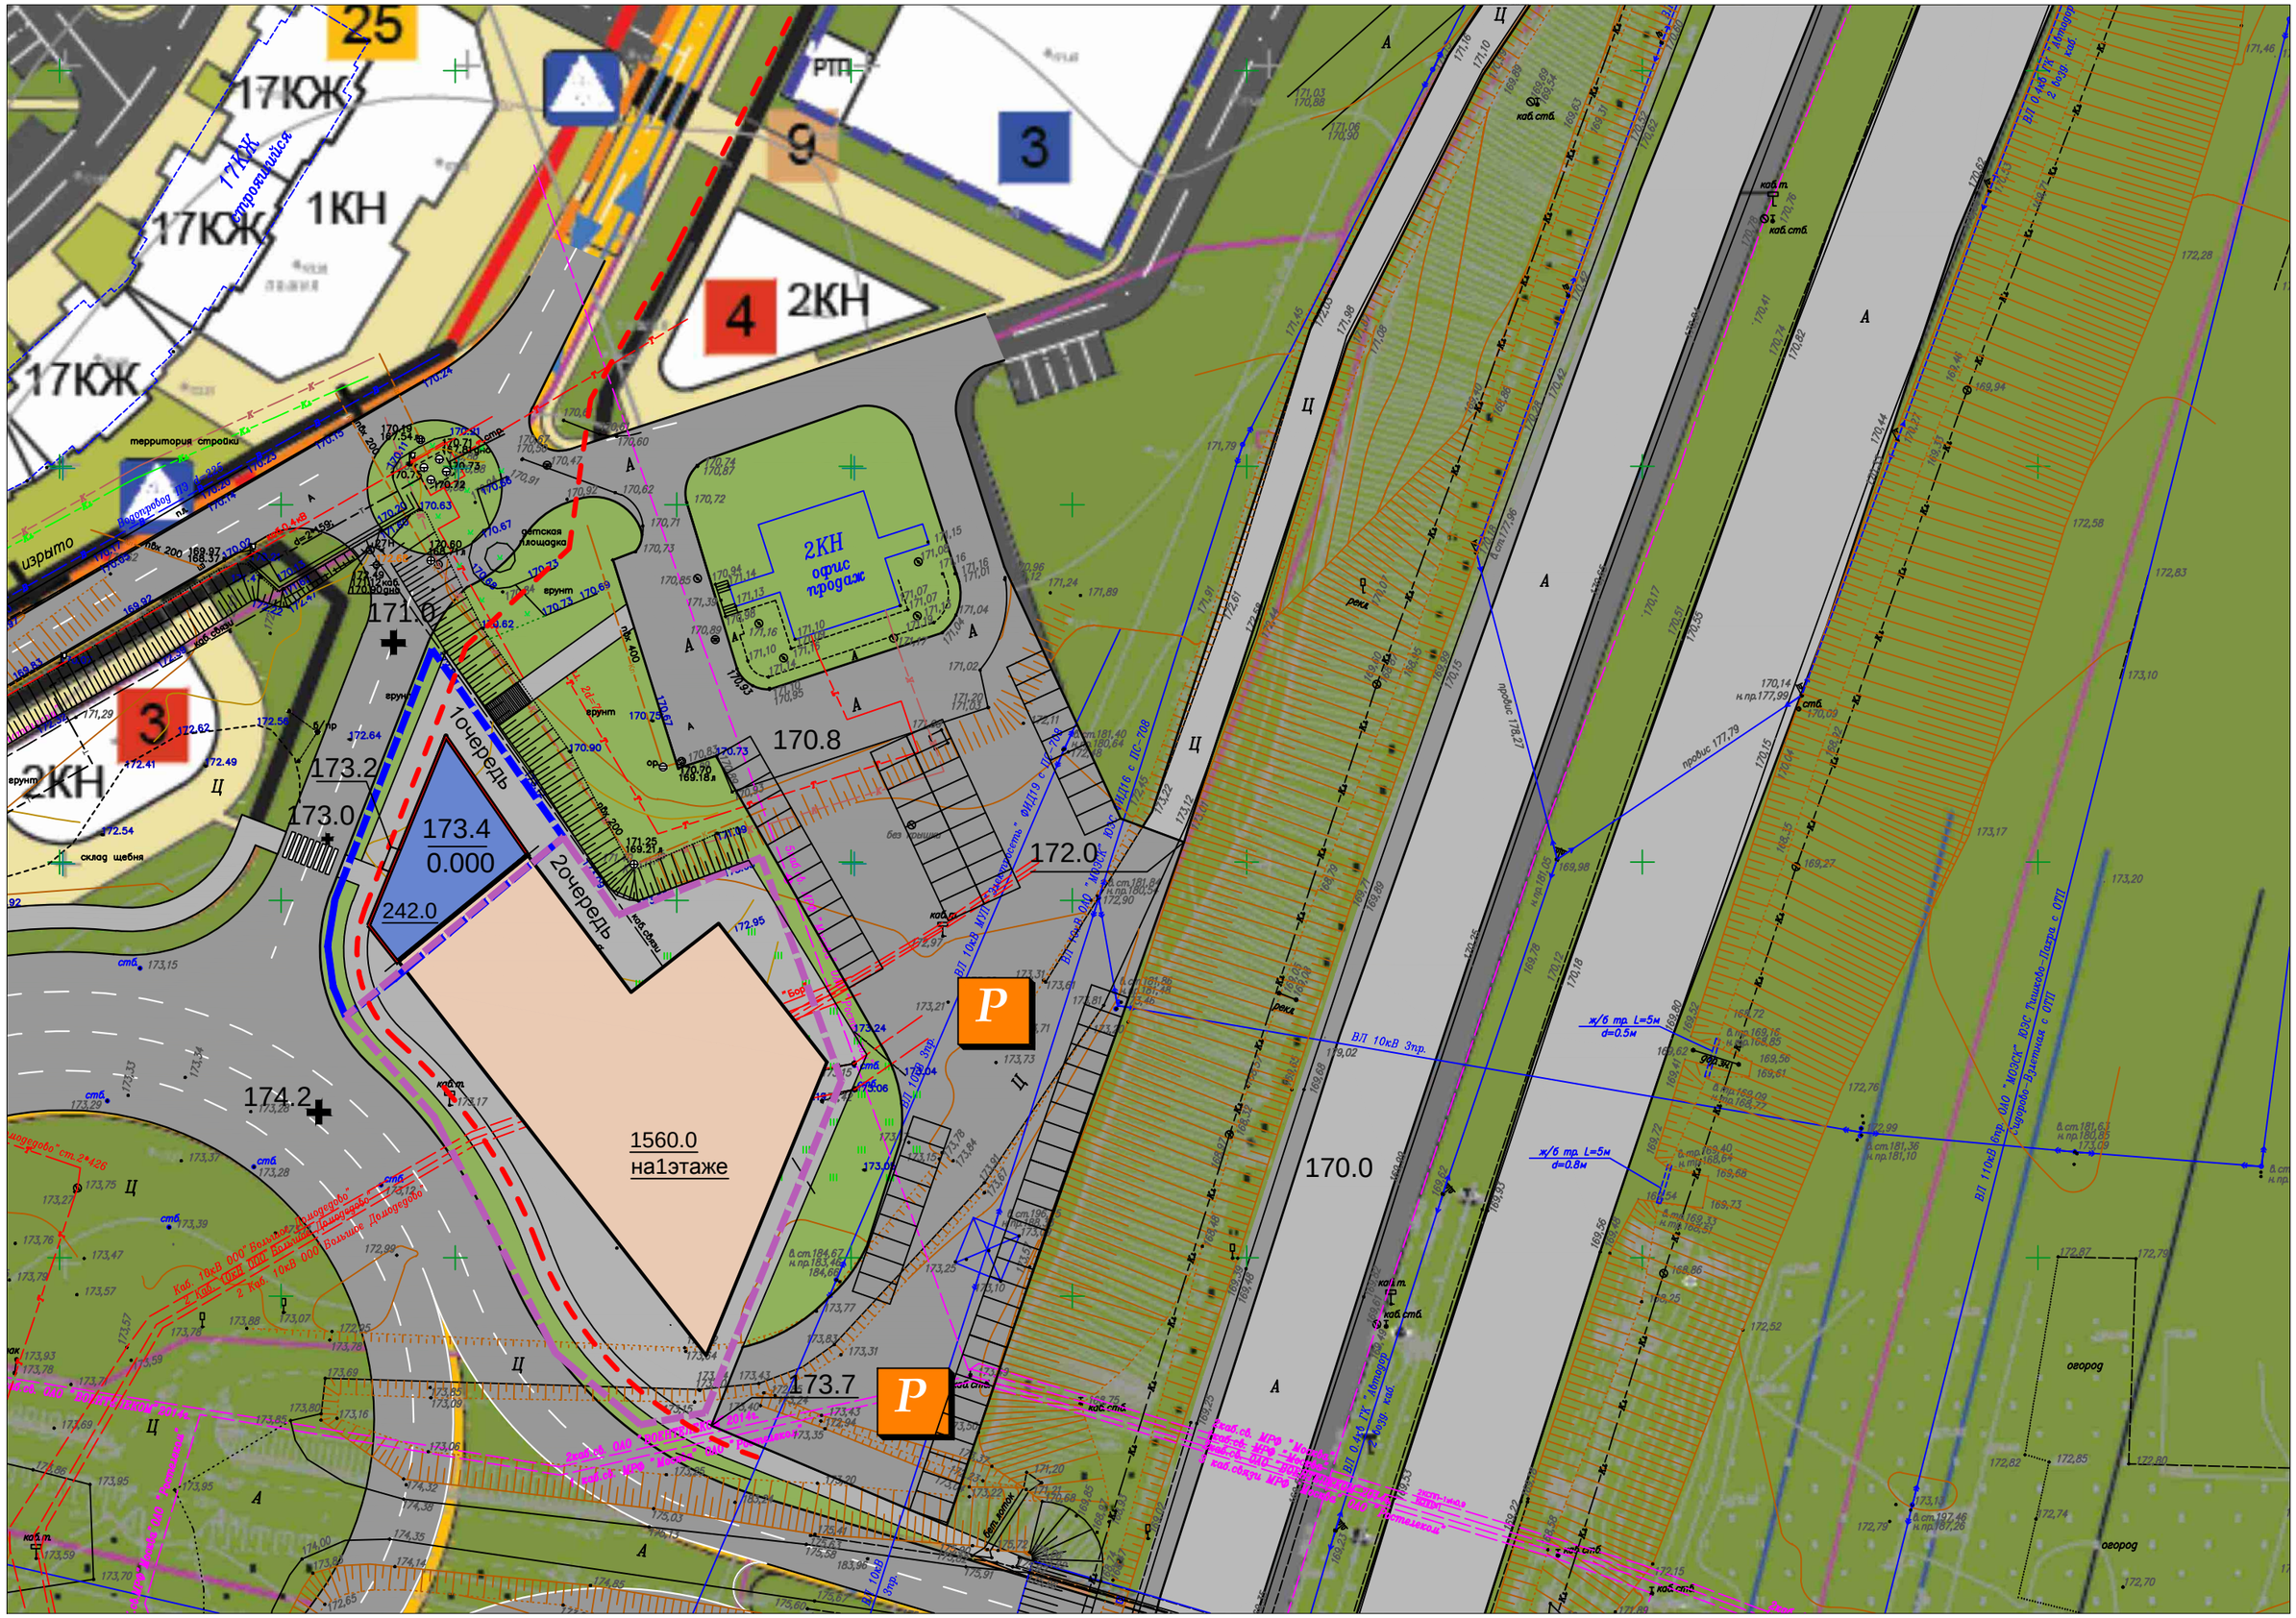
25
17КЖ
17КЖ
1КН
17КЖ
17КЖ
строительство
9
РТП
3
4
2КН
территория стройки
Газопровод ПЭ 225
изрыто
2КН
офис
продаж
детская площадка
ерунт
ерунт
ерунт