


1. Условные обозначения см. л.5

Согласовано  
 Инв. № подл.  
 Подп. и дата  
 Взам. инв. №

Изм.	Кол.	Лист	№ док.	Подп.	Дата				
Разработал						Больница	Стадия	Лист	Листов
Проверил							План расположения видеокамер и сетей ВЛ 1 этаж		
						Формат А2			

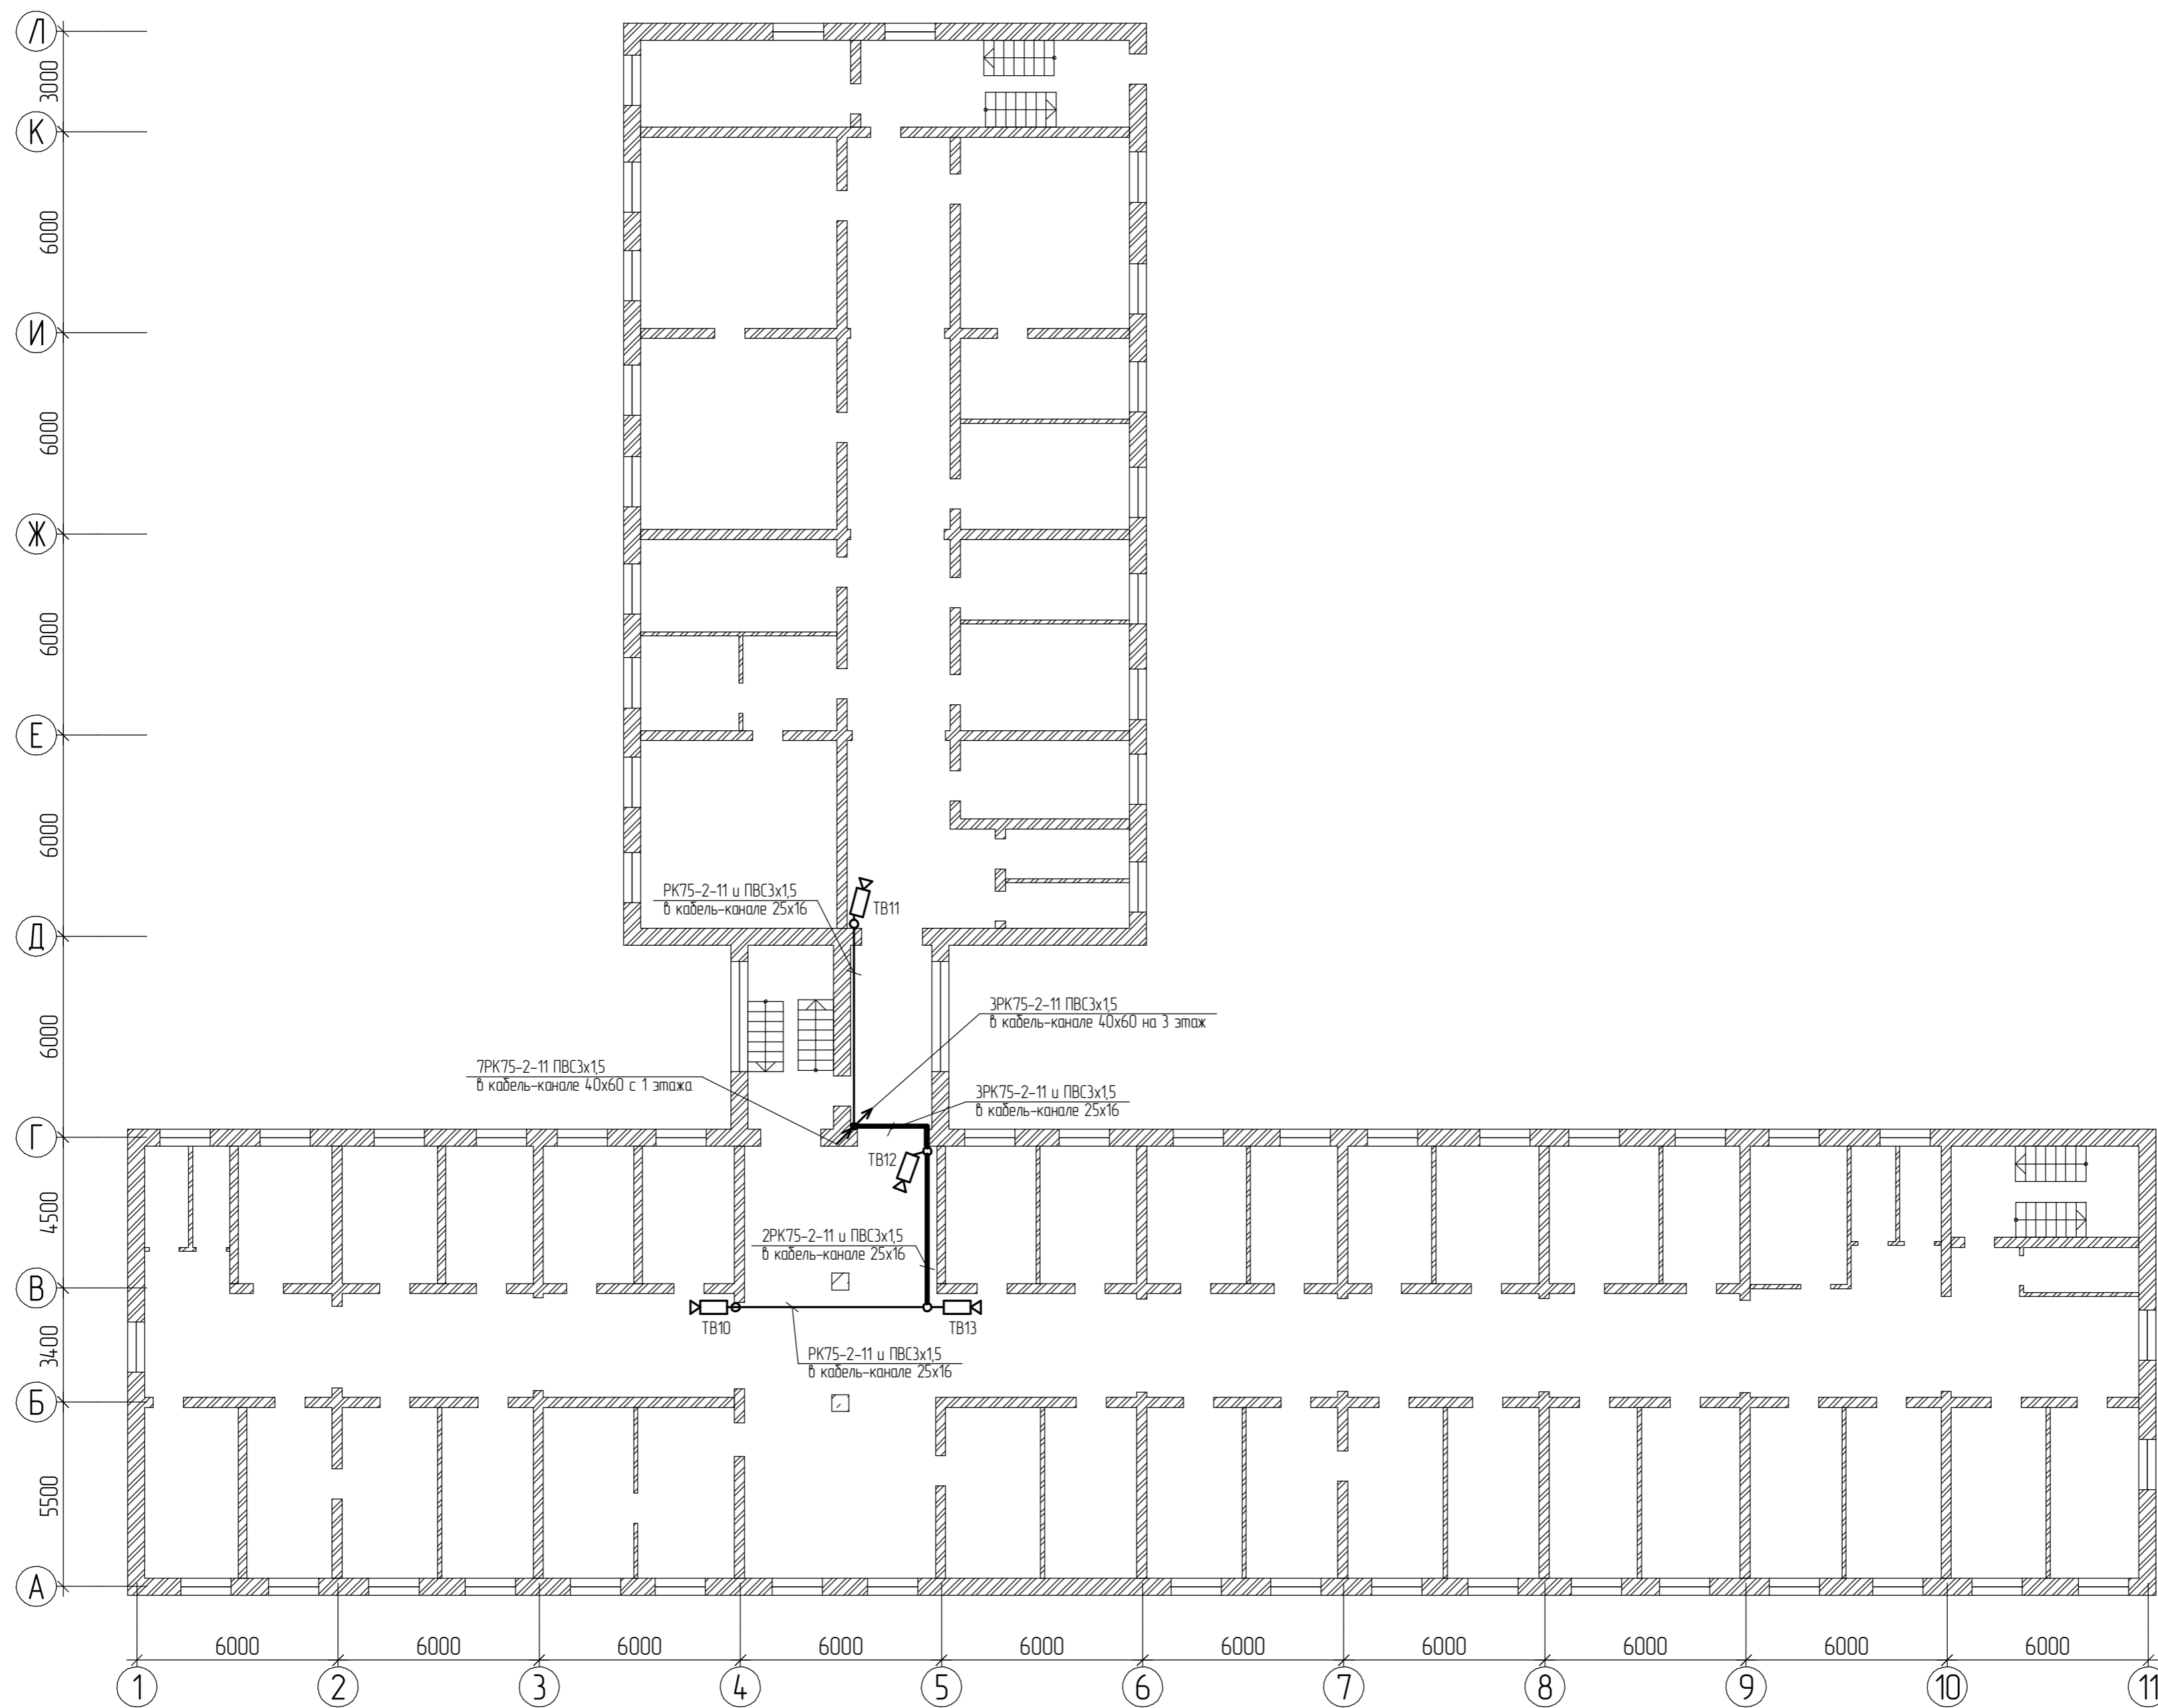

1. Условные обозначения см. л.5


Изм.	Коллч.	Лист	№ док.	Подп.	Дата				
Разработал						Больница	Стадия	Лист	Листов
Проверил									
						План расположения видеокамер и сетей ВЛ 2 этаж			

Согласовано

Взам. инв. №

Подп. и дата

Инв. № подл.

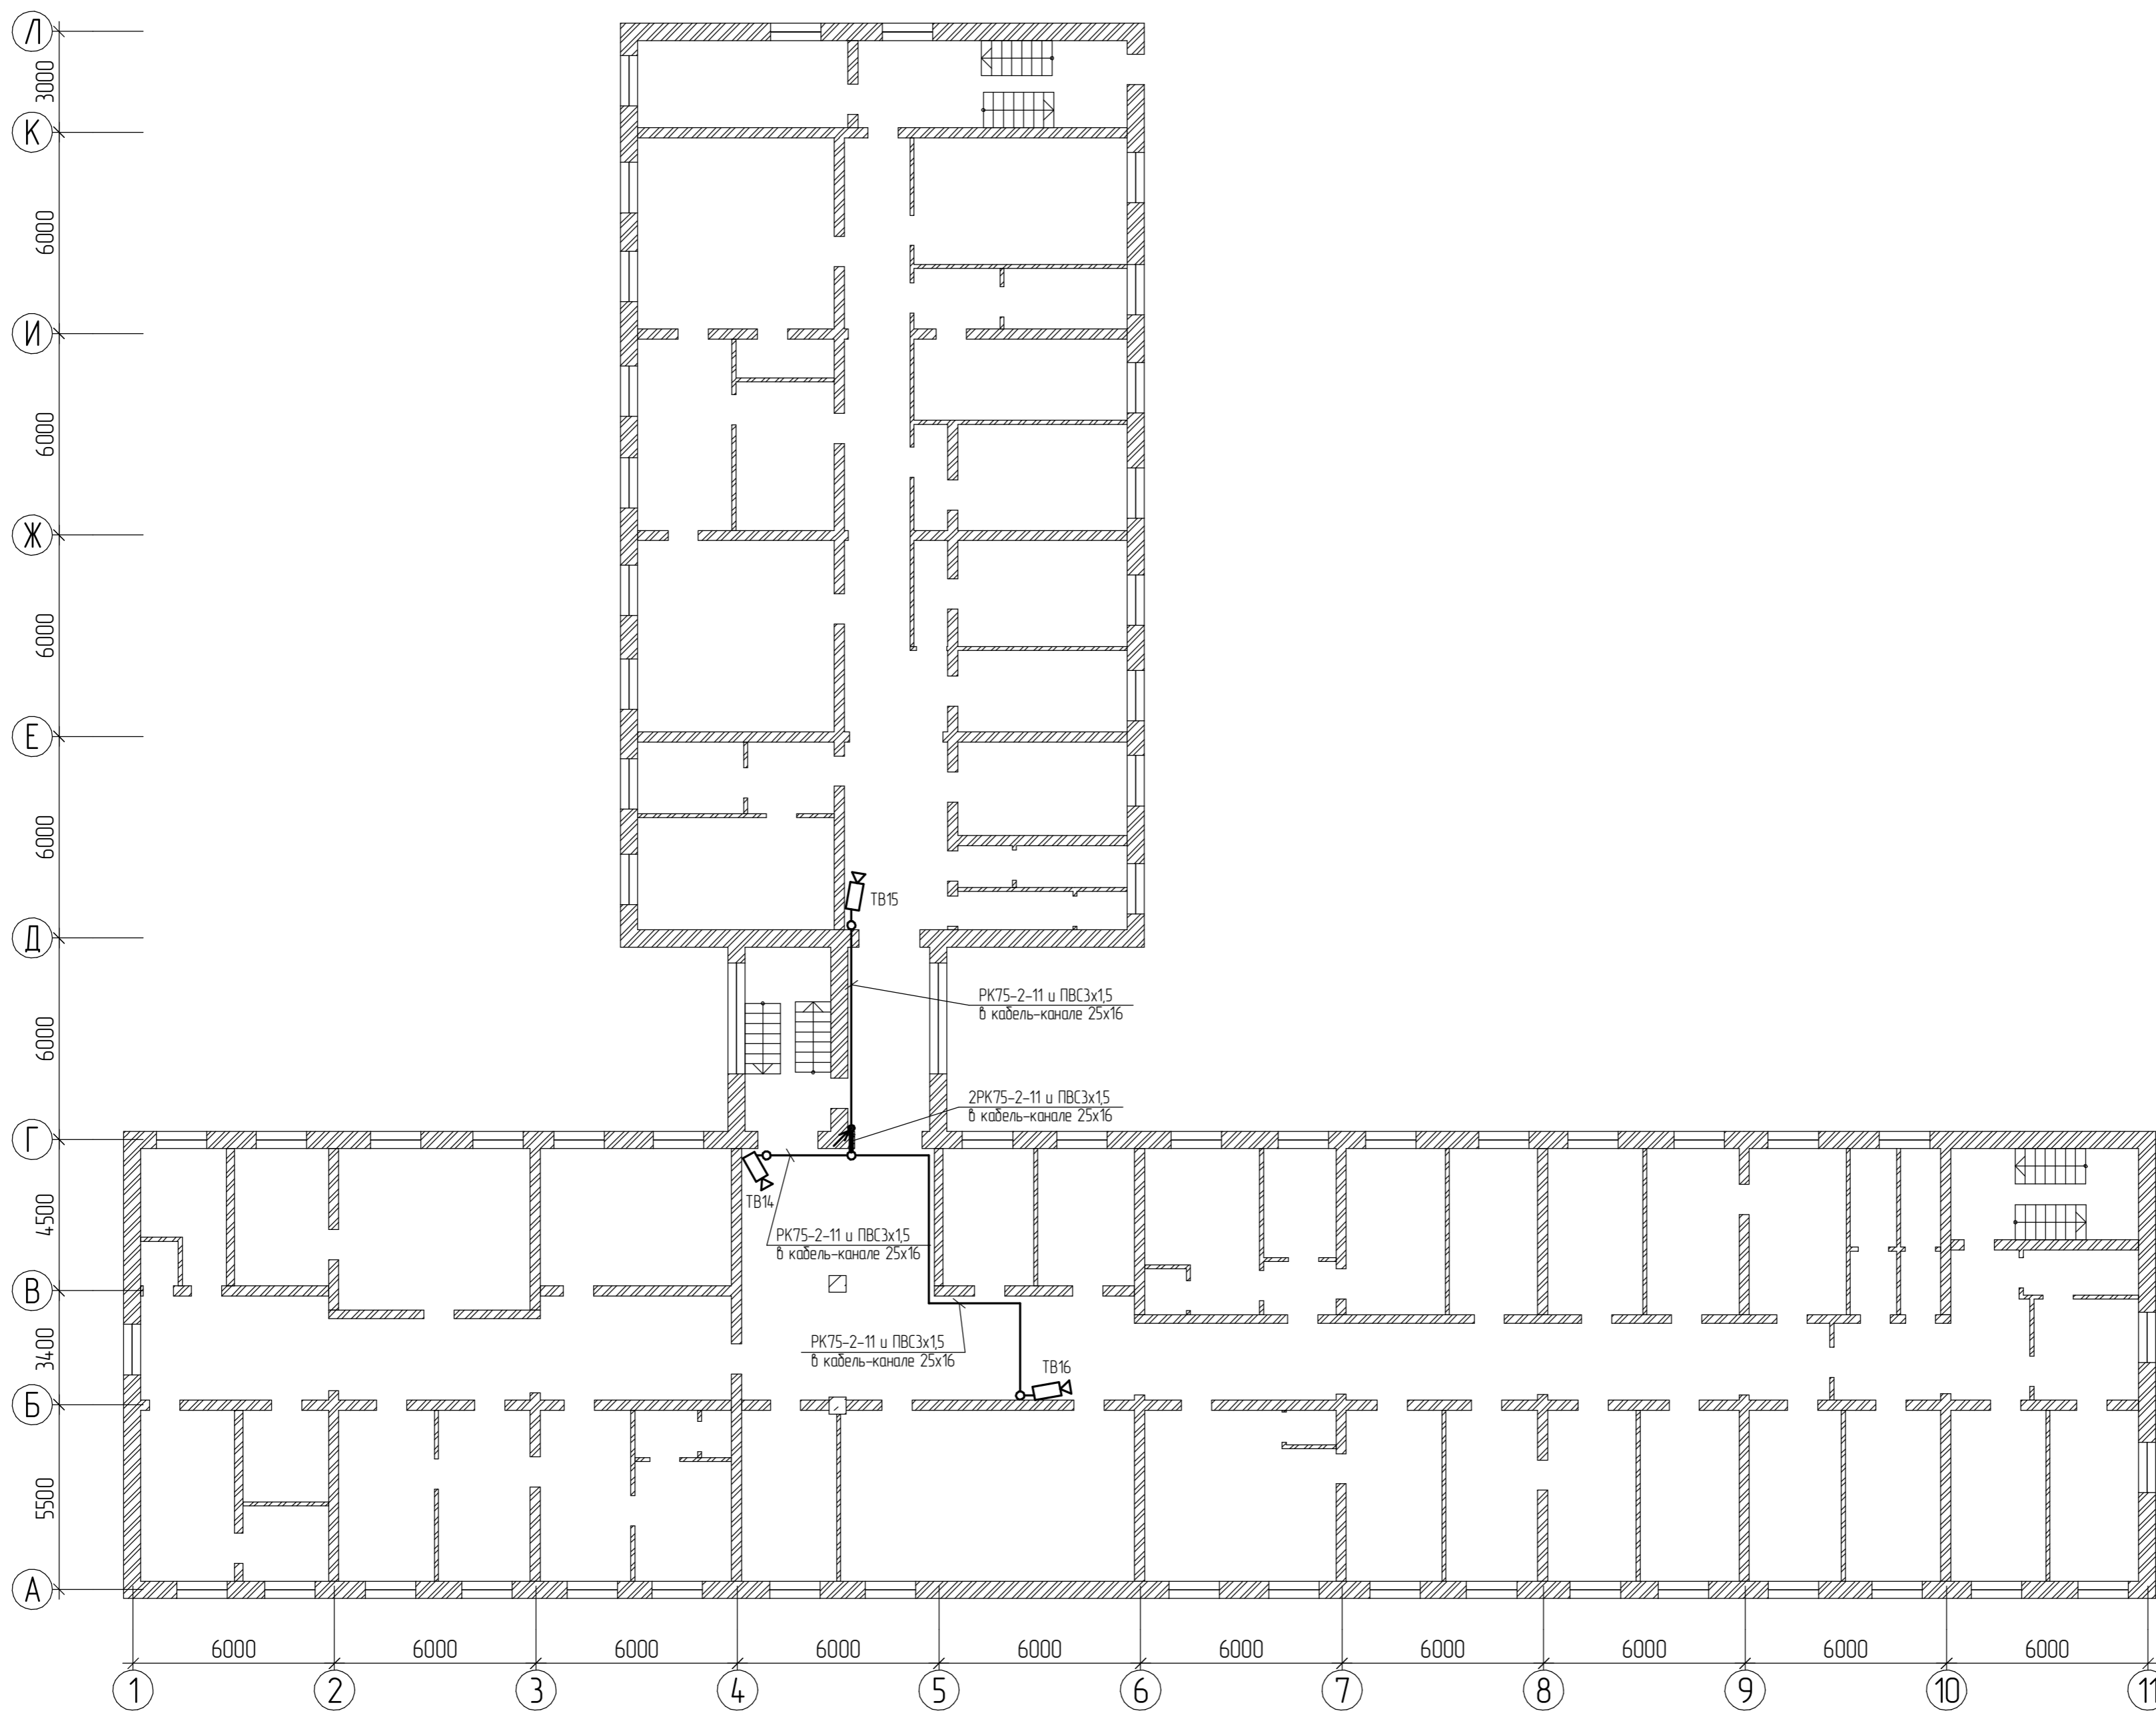

1. Условные обозначения см. л.5

Изм.	Коллч.	Лист	№ док.	Подп.	Дата				
Разработал						Больница	Стадия	Лист	Листов
Проверил									
						План расположения видеокамер и сетей ВЛ 3 этаж			