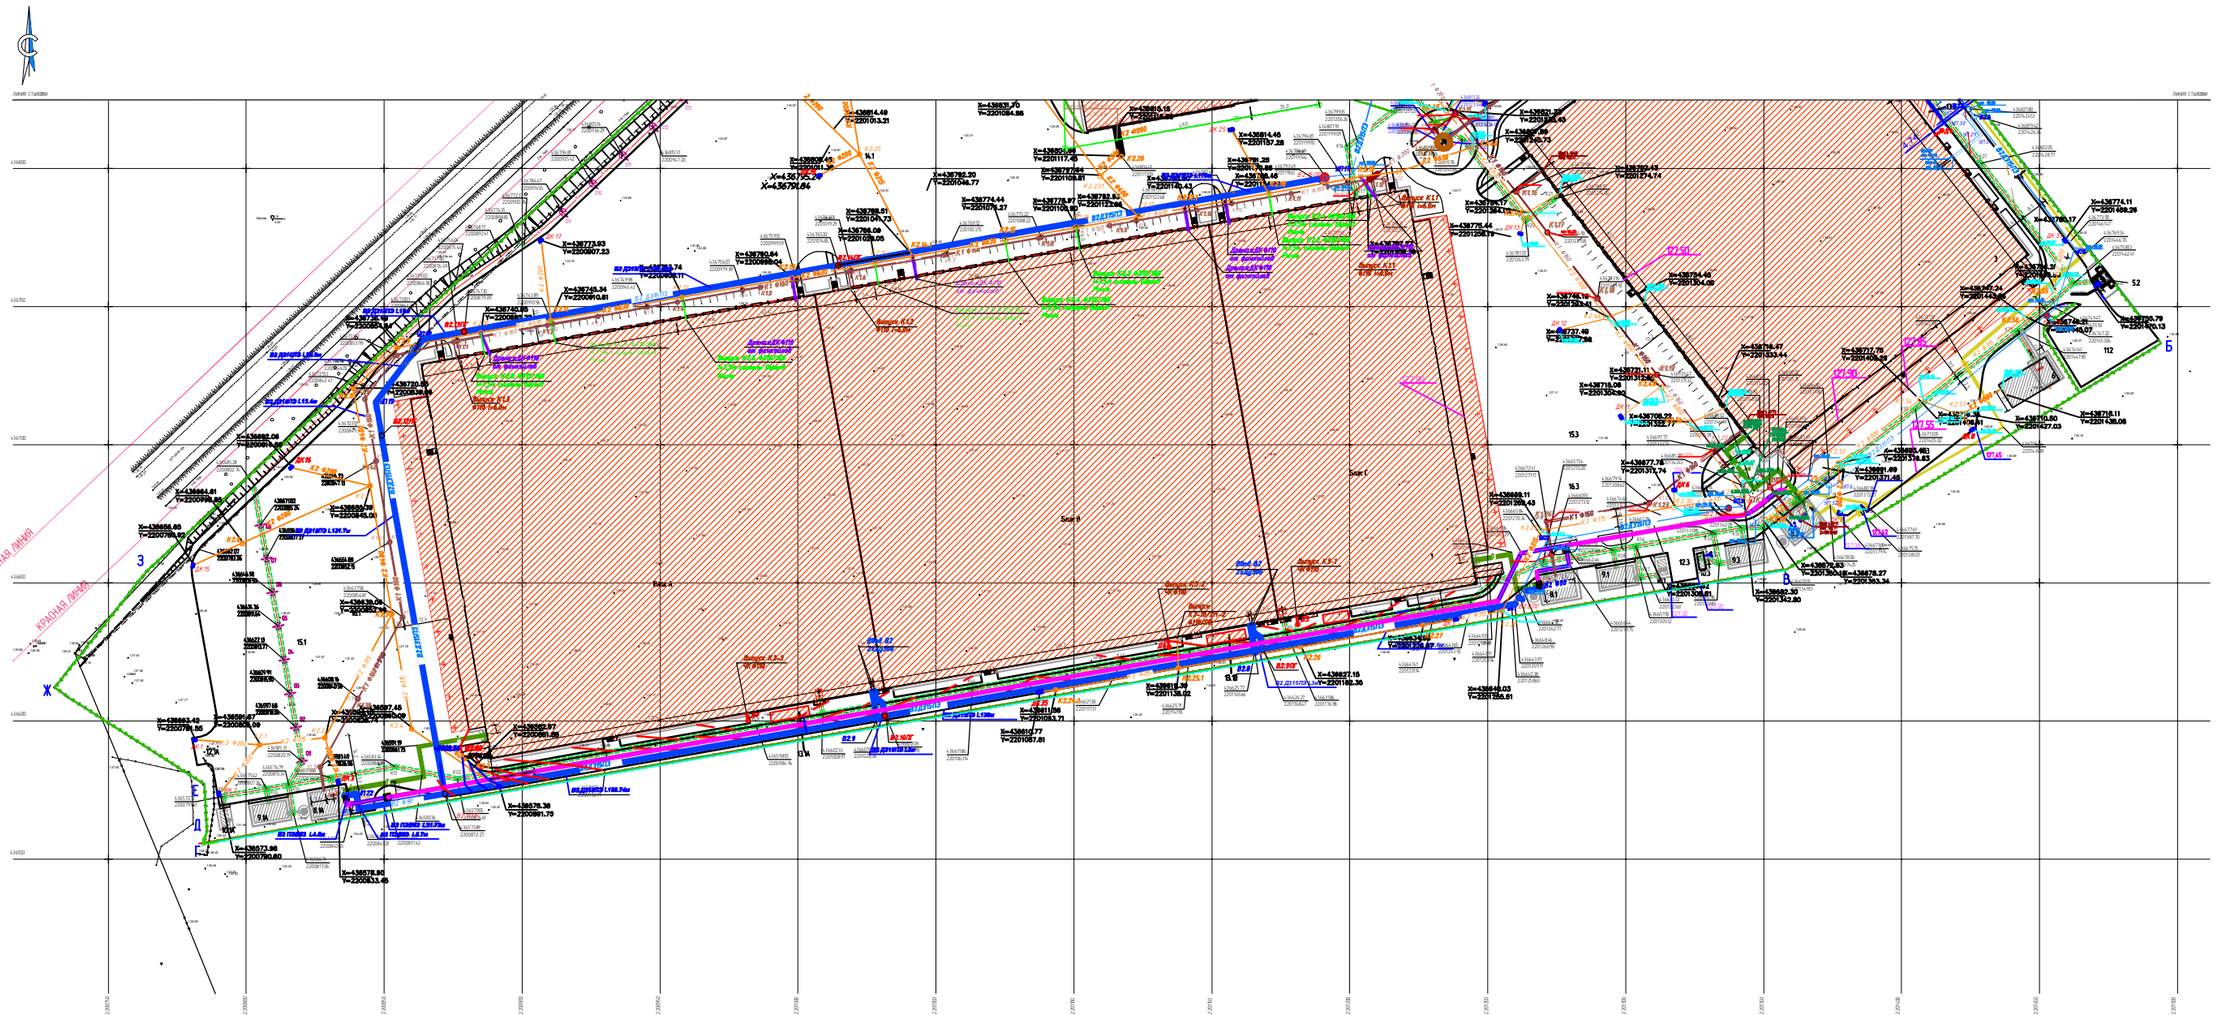


УСЛОВНЫЕ ОБОЗНАЧЕНИЯ

Условные обозначения	Наименование
99999	Производственные здания
	Границы территории землепользования
	Ограждение территории
	Канализация хозяйственно - бытовая
	Канализация хозяйственно - бытовая 3 группы
	Канализация дождевая
	Канализация дождевая 3 группы
	Технологическая канализация участков содержания свиней
	Канализация - напольная с грязебитумными бойлерами
	Канализация - напольная с грязебитумными бойлерами 3 группы
ПЖТ	Тепловые сборки
	Теплотрасса
	Тепловая камера
	П-образная компенсатор - Компенсатор 1
	Неподвижная опора - Компенсатор 1
	Газопровод Ø 315 ПЭ
	Кабель 0,4кВ 3 жильный подземный
	Кабель 10кВ 3 жильный подземный
	Кабель 0,4кВ 5 жильный подземный
	Дождеприемная решетка
	Опора освещения

ПРИМЕЧАНИЯ

1. Генеральный план разработан на инженерно-топографическом плане, выполненном ООО «Алтайские Кредиты Инвестиции» в марте 2022 г.
2. Система высот Балтийская, система координат МСК-22

| | | |