


Детализированная схема трубопроводов площадки Р.Ч.В

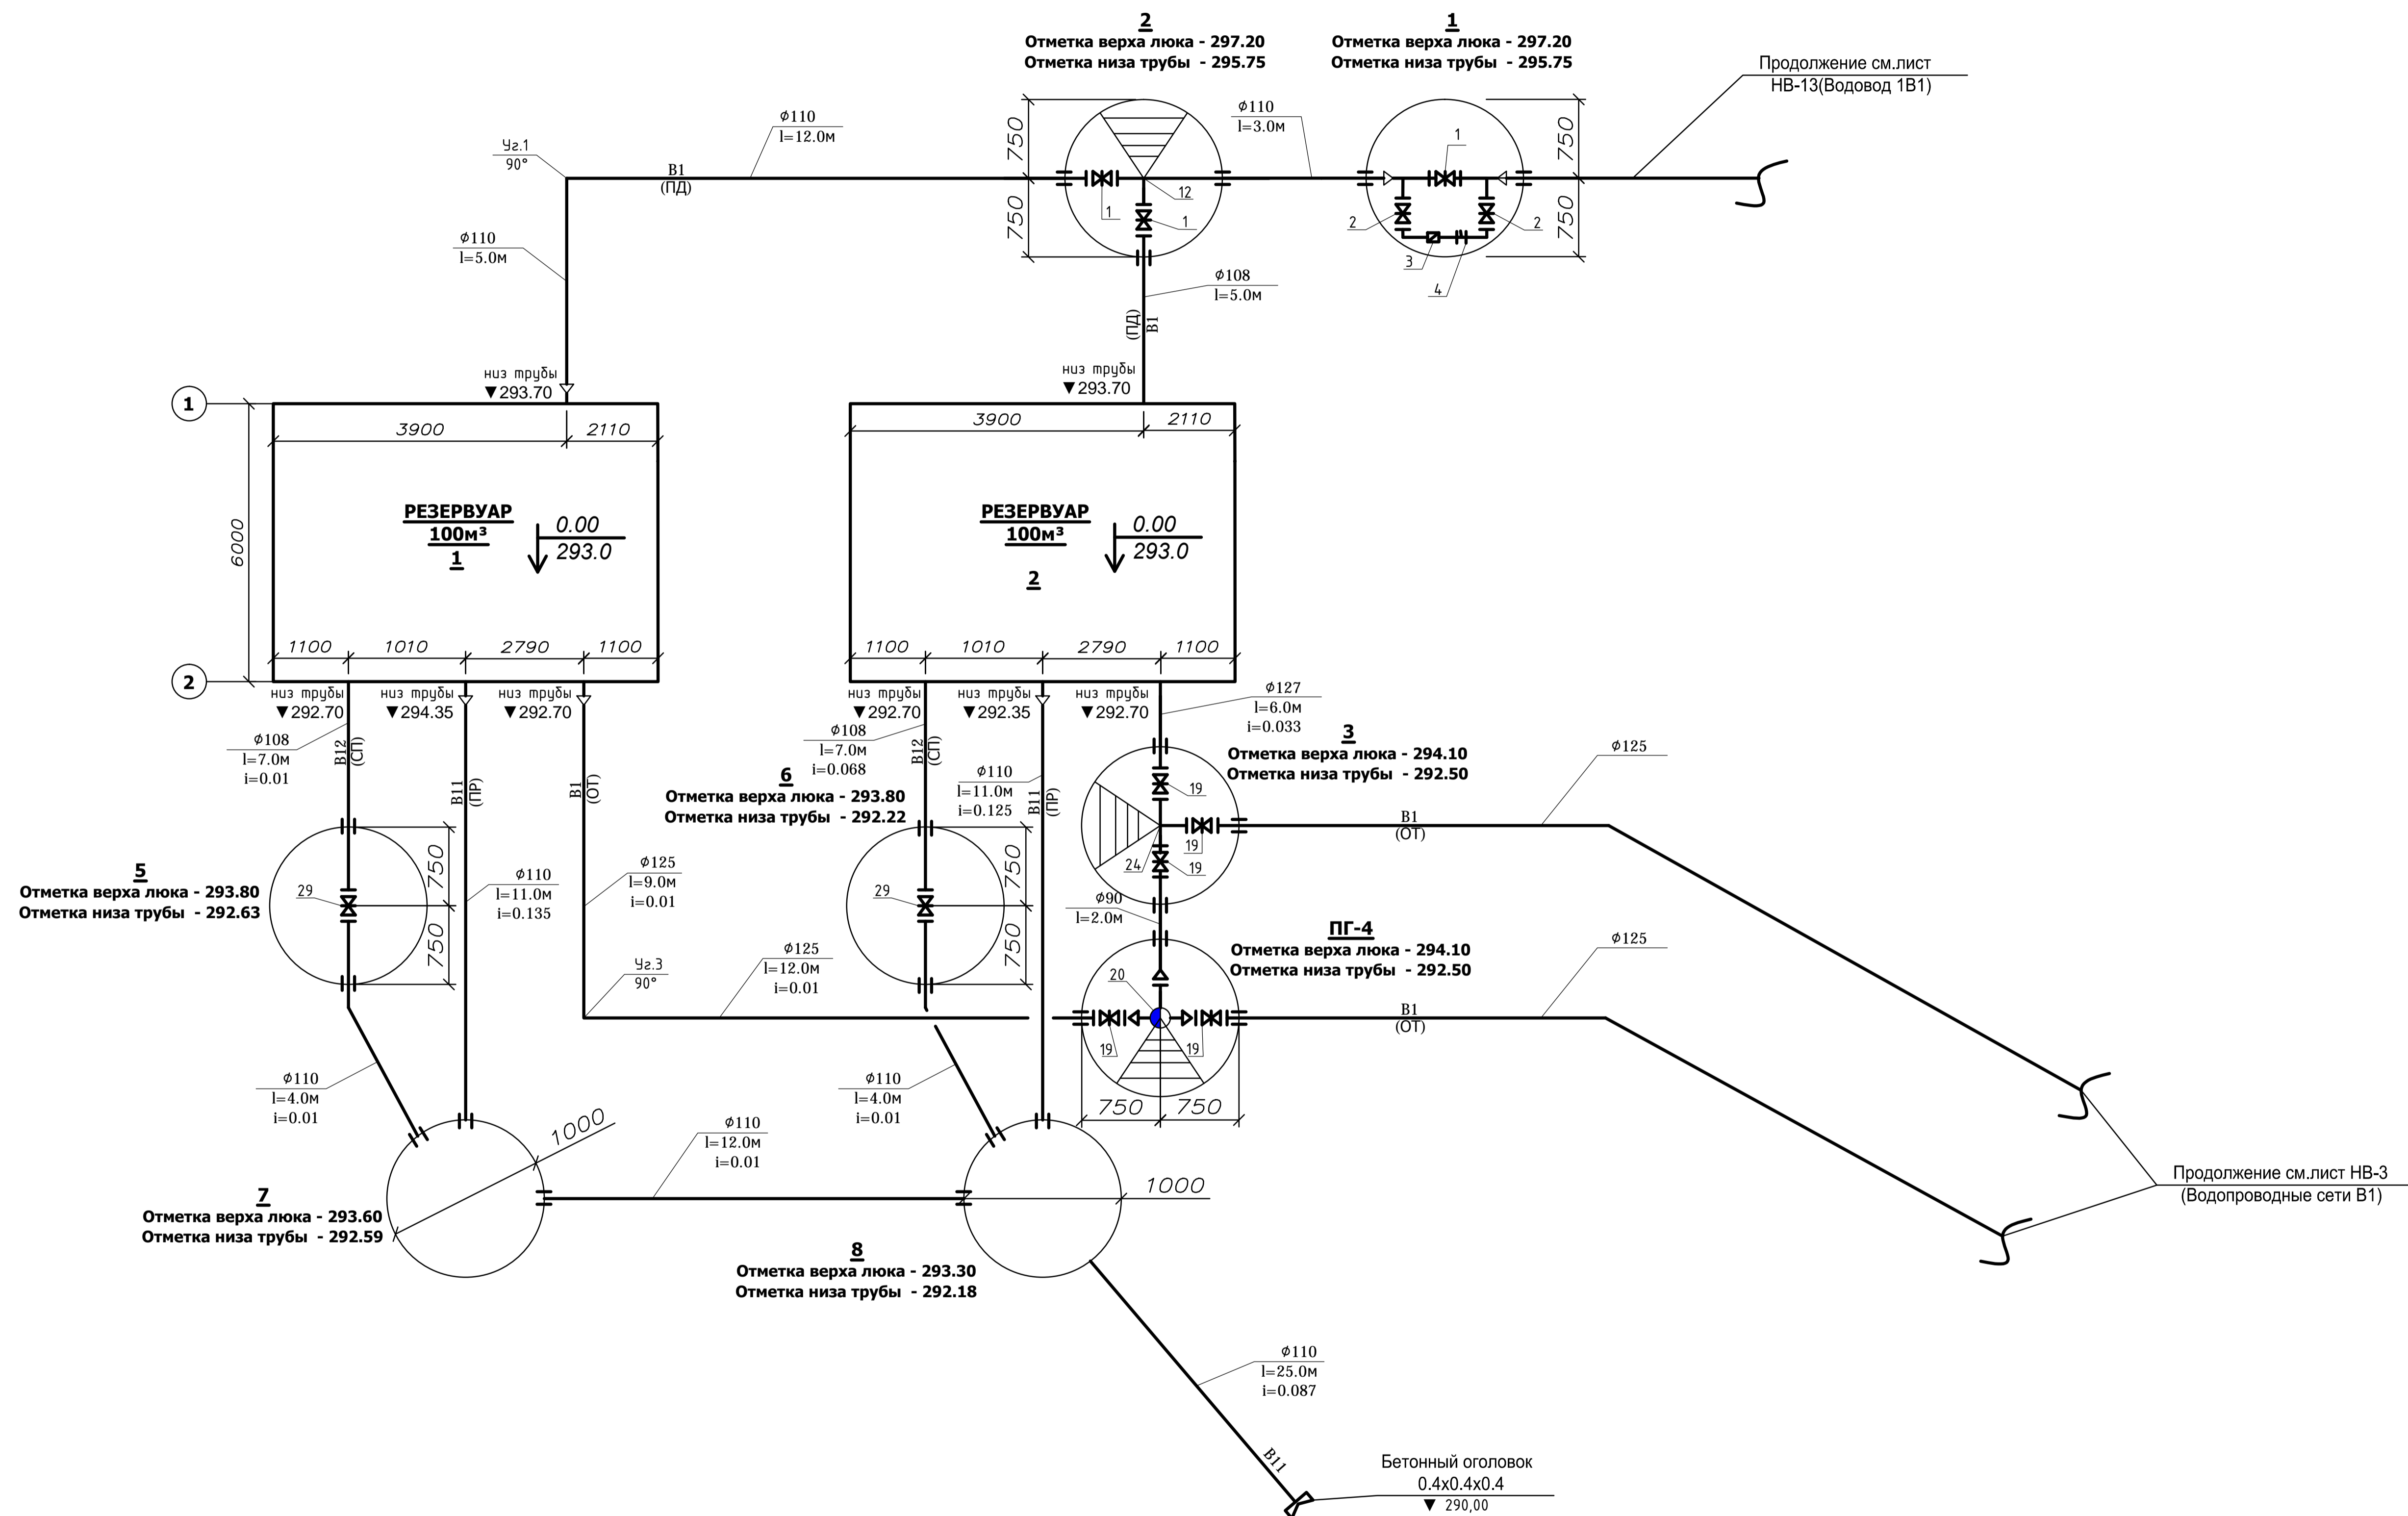

Взаим. инв. №	
Подпись и дата	
Инв. № подл.	

Mod.	Nr.sect.	Foia	Nr.doc.	Semnatura	Data					
Внутриплощадочные сети водопровода и канализации.						Etapa	Coala	Coli		
Площадка резервуаров чистой воды.						PE	2			
ИŞP						Детализированная схема трубопроводов Р.Ч.В				
Spec.Prin.										
Contr.										
Executant										