


Climate

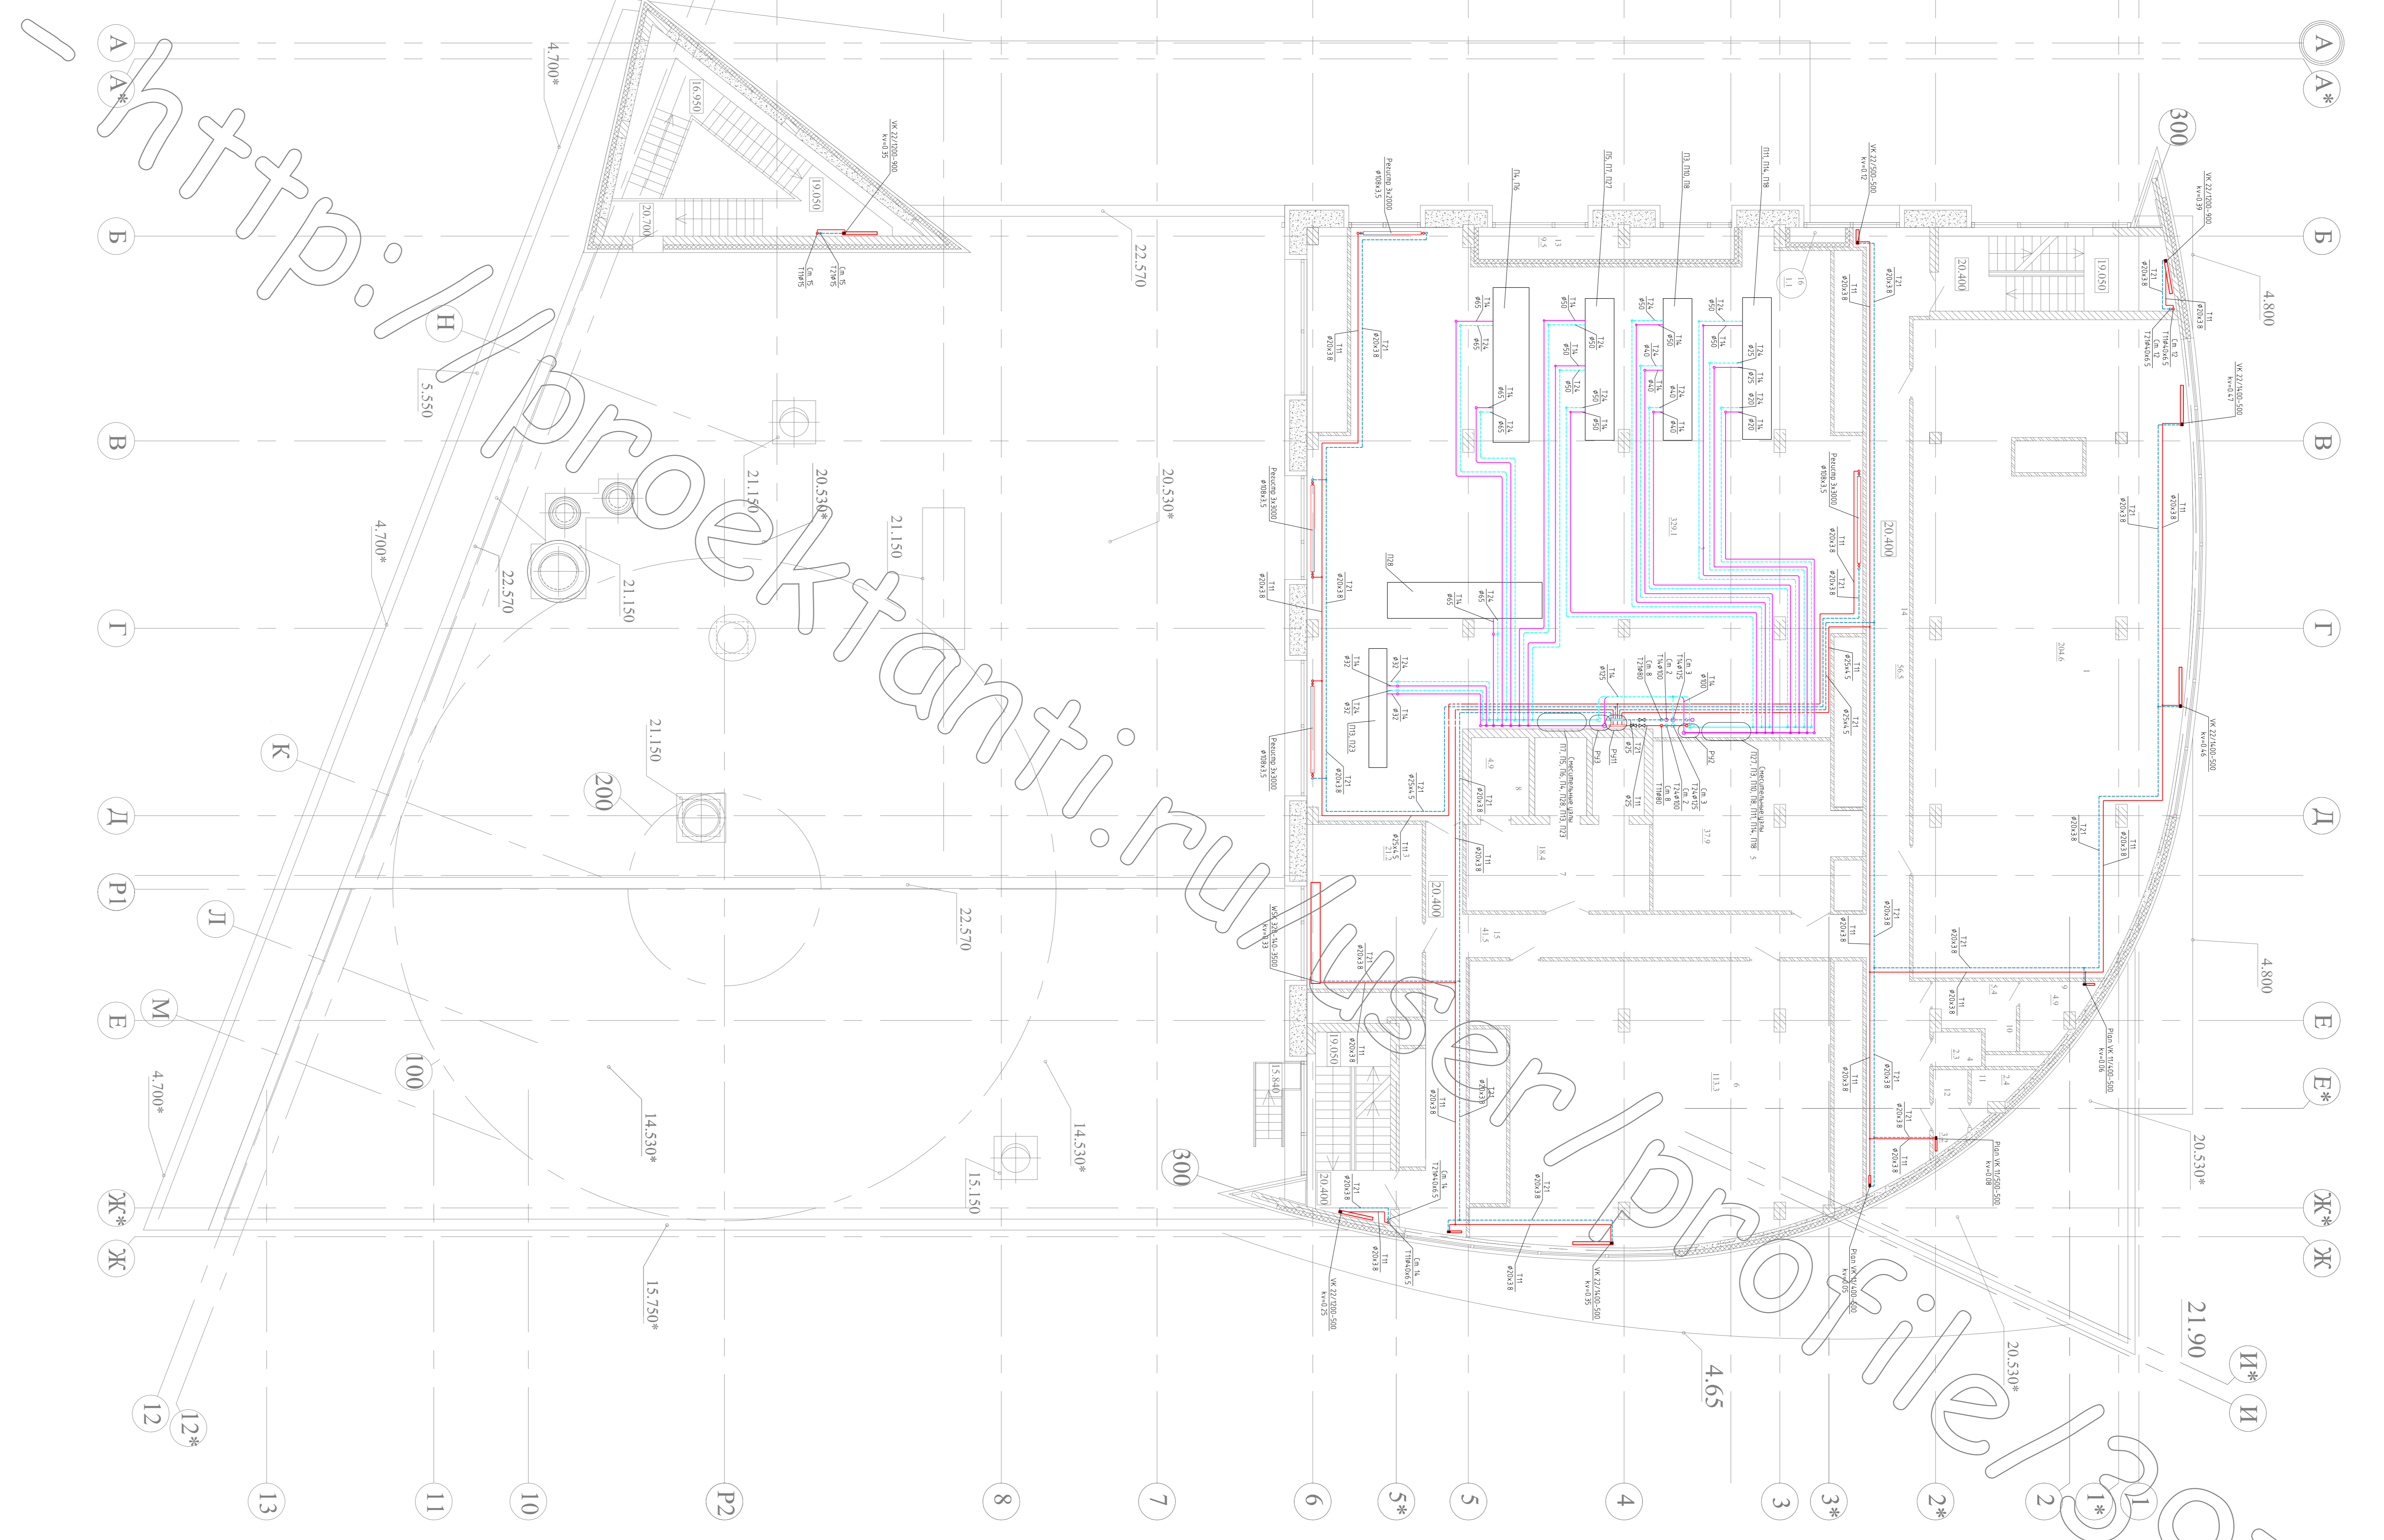



