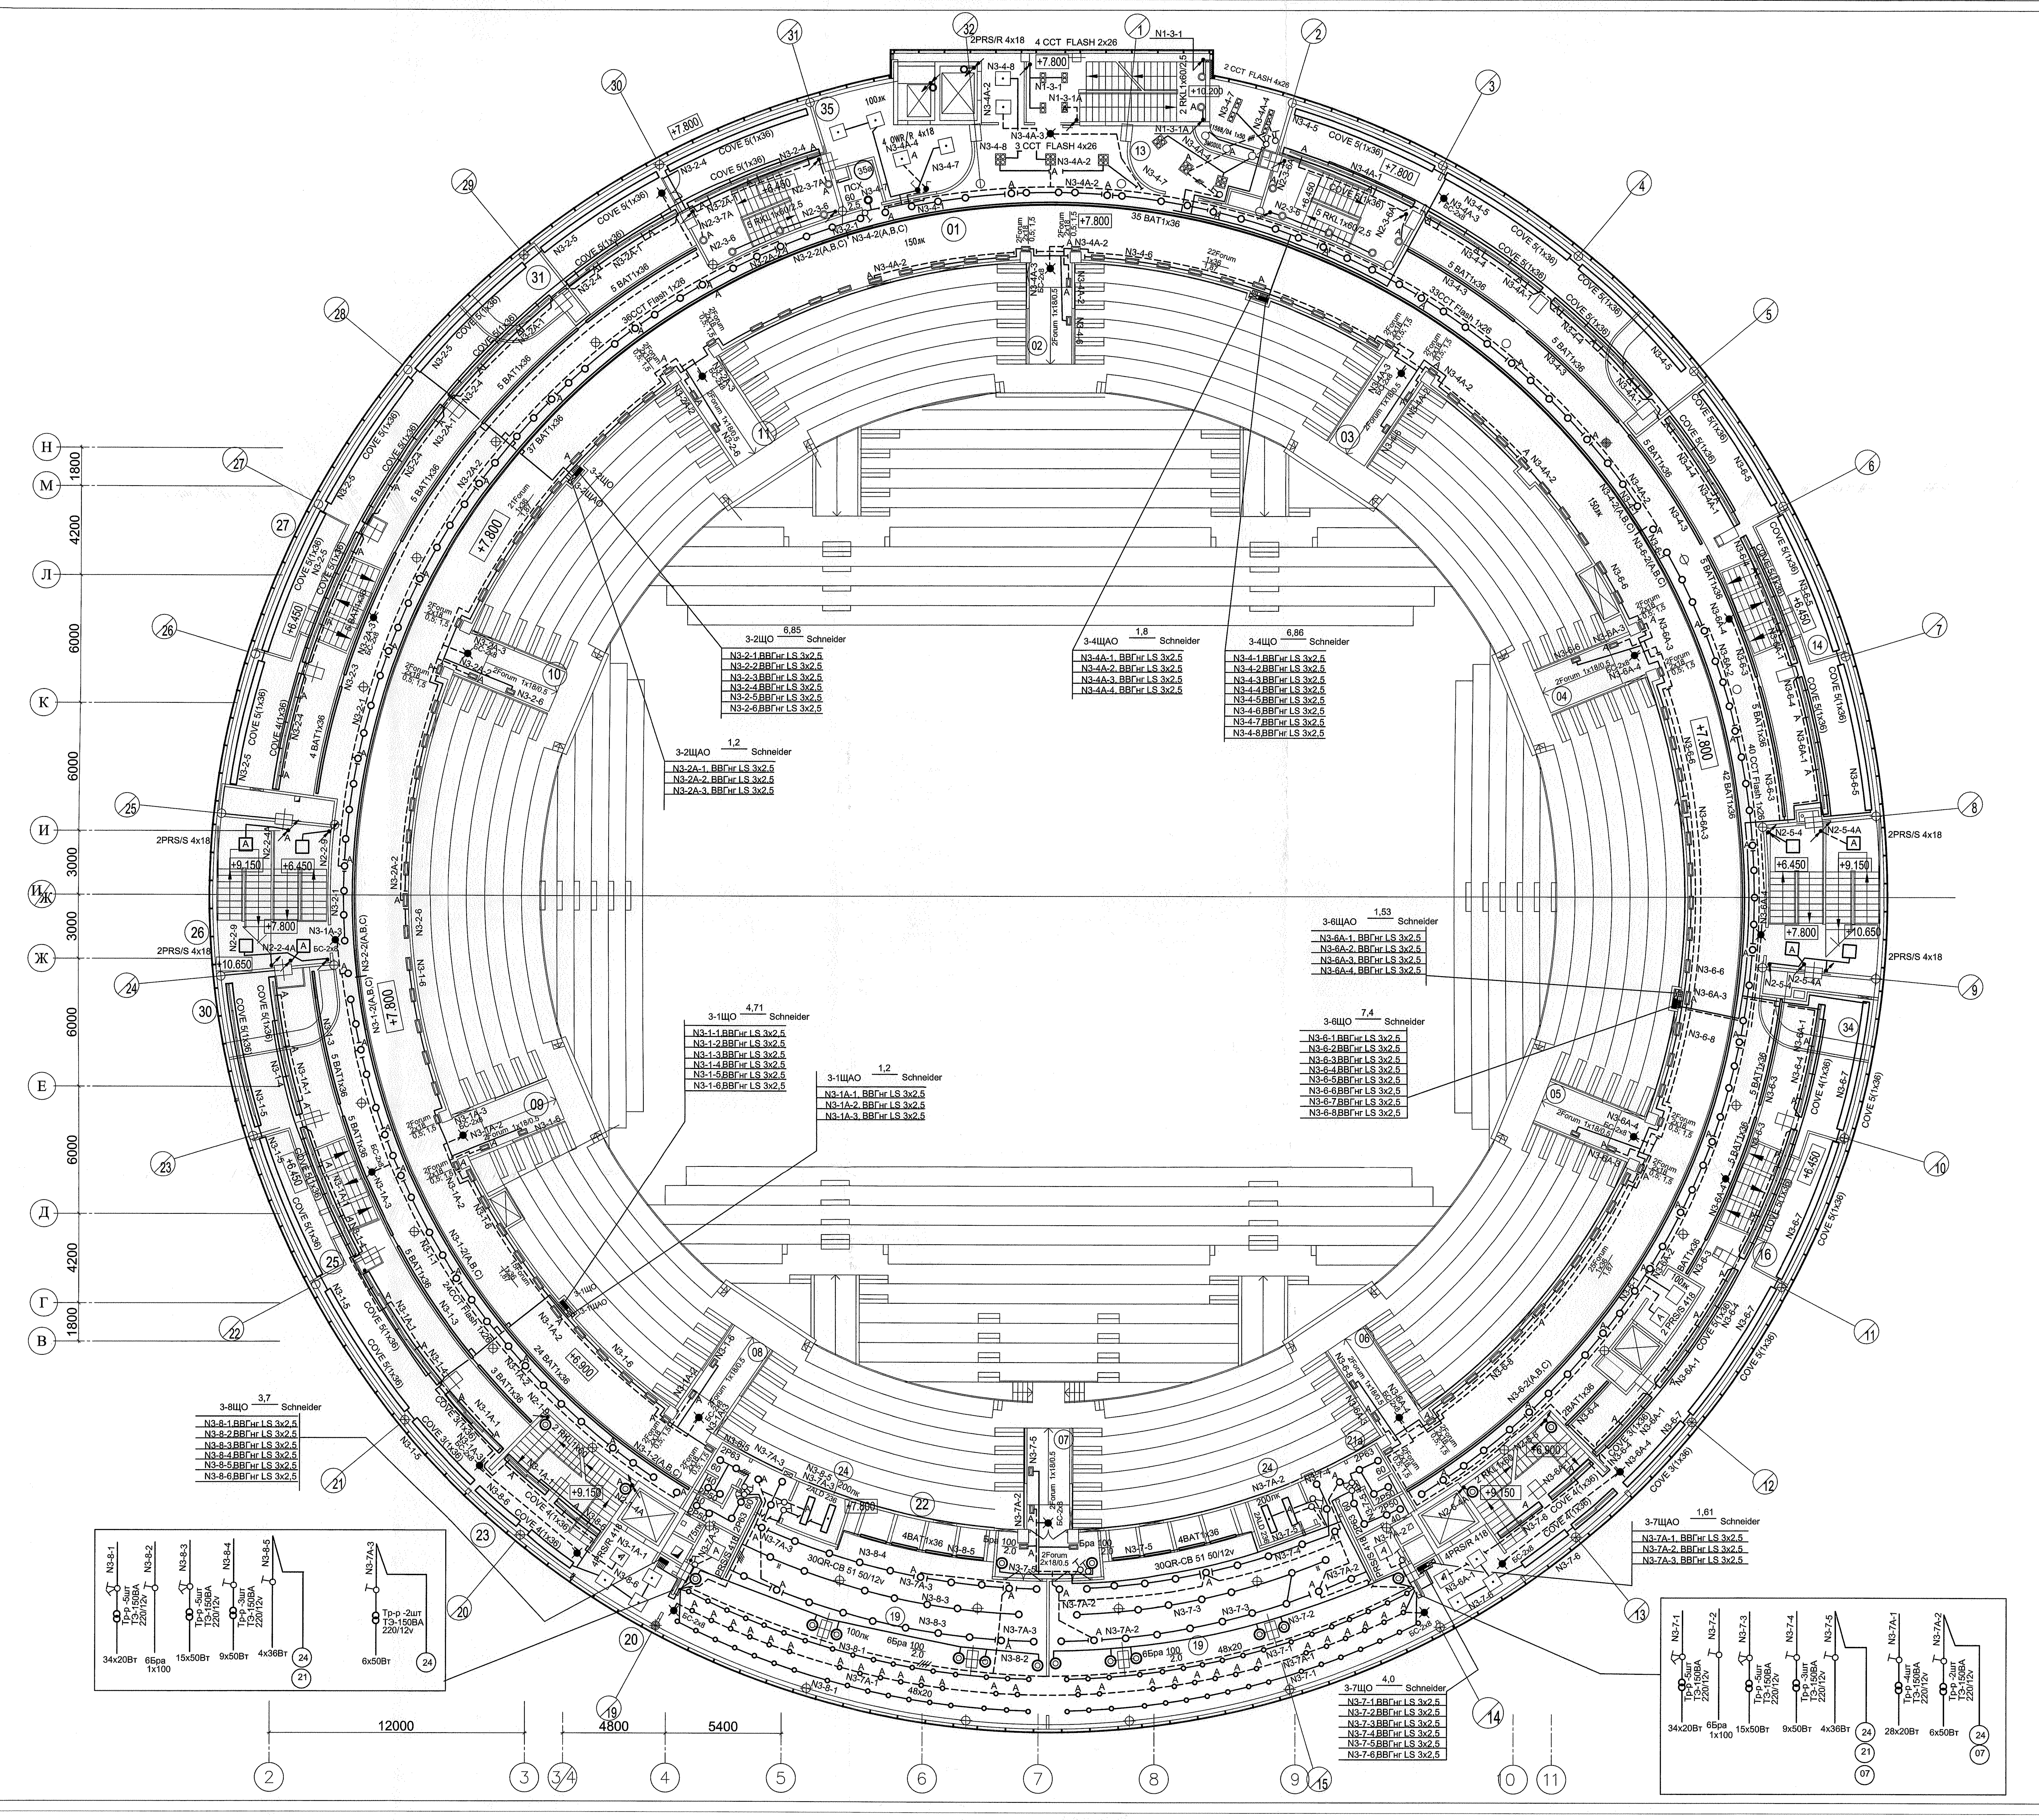
3-2ЩО 6,85 Schneider
N3-2-1.ВВГнг LS 3х2,5
N3-2-2.ВВГнг LS 3х2,5
N3-2-3.ВВГнг LS 3х2,5
N3-2-4.ВВГнг LS 3х2,5
N3-2-5.ВВГнг LS 3х2,5
N3-2-6.ВВГнг LS 3х2,5
3-4ЩАО 1,8 Schneider
N3-4А-1. ВВГнг LS 3х2,5
N3-4А-2. ВВГнг LS 3х2,5
N3-4А-3. ВВГнг LS 3х2,5
N3-4А-4. ВВГнг LS 3х2,5
3-4ЩО 6,86 Schneider
N3-4-1.ВВГнг LS 3х2,5
N3-4-2.ВВГнг LS 3х2,5
N3-4-3.ВВГнг LS 3х2,5
N3-4-4.ВВГнг LS 3х2,5
N3-4-5.ВВГнг LS 3х2,5
N3-4-6.ВВГнг LS 3х2,5
N3-4-7.ВВГнг LS 3х2,5
N3-4-8.ВВГнг LS 3х2,5
3-2ЩАО 1,2 Schneider
N3-2А-1. ВВГнг LS 3х2,5
N3-2А-2. ВВГнг LS 3х2,5
N3-2А-3. ВВГнг LS 3х2,5
3-6ЩАО 1,53 Schneider
N3-6А-1. ВВГнг LS 3х2,5
N3-6А-2. ВВГнг LS 3х2,5
N3-6А-3. ВВГнг LS 3х2,5
N3-6А-4. ВВГнг LS 3х2,5
3-1ЩО 4,71 Schneider
N3-1-1.ВВГнг LS 3х2,5
N3-1-2.ВВГнг LS 3х2,5
N3-1-3.ВВГнг LS 3х2,5
N3-1-4.ВВГнг LS 3х2,5
N3-1-5.ВВГнг LS 3х2,5
N3-1-6.ВВГнг LS 3х2,5
3-1ЩАО 1,2 Schneider
N3-1А-1. ВВГнг LS 3х2,5
N3-1А-2. ВВГнг LS 3х2,5
N3-1А-3. ВВГнг LS 3х2,5
3-6ЩО 7,4 Schneider
N3-6-1.ВВГнг LS 3х2,5
N3-6-2.ВВГнг LS 3х2,5
N3-6-3.ВВГнг LS 3х2,5
N3-6-4.ВВГнг LS 3х2,5
N3-6-5.ВВГнг LS 3х2,5
N3-6-6.ВВГнг LS 3х2,5
N3-6-7.ВВГнг LS 3х2,5
N3-6-8.ВВГнг LS 3х2,5
3-8ЩО 3,7 Schneider
N3-8-1.ВВГнг LS 3х2,5
N3-8-2.ВВГнг LS 3х2,5
N3-8-3.ВВГнг LS 3х2,5
N3-8-4.ВВГнг LS 3х2,5
N3-8-5.ВВГнг LS 3х2,5
N3-8-6.ВВГнг LS 3х2,5
3-7ЩАО 1,61 Schneider
N3-7А-1. ВВГнг LS 3х2,5
N3-7А-2. ВВГнг LS 3х2,5
N3-7А-3. ВВГнг LS 3х2,5
3-7ЩО 4,0 Schneider
N3-7-1.ВВГнг LS 3х2,5
N3-7-2.ВВГнг LS 3х2,5
N3-7-3.ВВГнг LS 3х2,5
N3-7-4.ВВГнг LS 3х2,5
N3-7-5.ВВГнг LS 3х2,5
N3-7-6.ВВГнг LS 3х2,5
+7.800
2PRS/S 4x18
2PRS/R 4x18
4 CCT FLASH 2x26
COVE 5(1x36)
35 BAT1x36
Тр-р -5шт ТЗ-150ВА 220/12v
34х20Вт
6бра 1х100
15х50Вт
9х50Вт
4х36Вт
28х20Вт
6х50Вт
12000
4800
5400
6000
4200
3000
1800

- число проводов в линии, отличное от трех

Расстановку светильников в подвесных потолках
см. строительные чертежи.

Экспликация помещений

№ пом.	Наименование помещения	Площадь м2	Прим.
01	Фойе	804,0	
02	Выход в фойе на отм. +7.800	10.4	
03	Выход в фойе на отм. +7.800	10.4	
04	Выход в фойе на отм. +7.800	10.4	
05	Выход в фойе на отм. +7.800	10.4	
06	Выход в фойе на отм. +7.800	10.4	
07	Выход в фойе на отм. +7.800	10.4	
08	Выход в фойе на отм. +7.800	10.4	
09	Выход в фойе на отм. +7.800	10.4	
10	Выход в фойе на отм. +7.800	10.4	
11	Выход в фойе на отм. +7.800	10.4	
12	С/у для обслуживающего персонала	4,1	
13	Буфетная стойка	28,1	
14	Лестница N1	23,2	
15	Лестница N4	35,2	
16	Лестница N1	23,2	
17	Вестибюль СМИ	8,1	
18	Лестница N7	30,2	
19	Фойе VIP	285,2	
20	Вестибюль VIP	8,1	
21	С/у мужской	9,7	
22	Комната приема пищи	6,2	
23	Лестница N7	30,2	
24	Комната приема пищи	10,5	
25	Лестница N1	23,2	
26	Лестница N3	35,2	
27	Лестница N1	23,2	
28	С/у женский	8,7	
29	Лестница N8	35,7	
30	Буфетная стойка	9,6	
31	Буфетная стойка	9,6	
32	Лестница N8	35,7	
33	Буфетная стойка	9,6	
34	Буфетная стойка	9,6	
35	Лифтовой холл	27,5	
35а	Помещение уборочного инвентаря		

Инв.~ 2376 от 28.12.04.

						А33-04			ЭОМ
2		ЗАМ			02.12.05	Спортивно - оздоровительный центр по адресу г. Москва, ул. Крылатская, вл. 2			
изм.	к.уч.	лист	N док	подпись	дата				
Нач. отд.		Гунин				Здание спортивно-оздоровительного комплекса	Стадия	Лист	Листов
ГИП		Глобенко					Р	80	
Исполн.		Алифатова							
						Электроосвещение План на отм.+7.800	АРХИНЖ		
Н. контроль		Глобенко							

СОГЛАСОВАНО :

АР	Ким Ен Гир	
ВК	Овчинникова	
ОВ	Выборнова	
ТХ	Кочеткова	

инв.№ подл.	Подпись и дата	Взам.инв.№