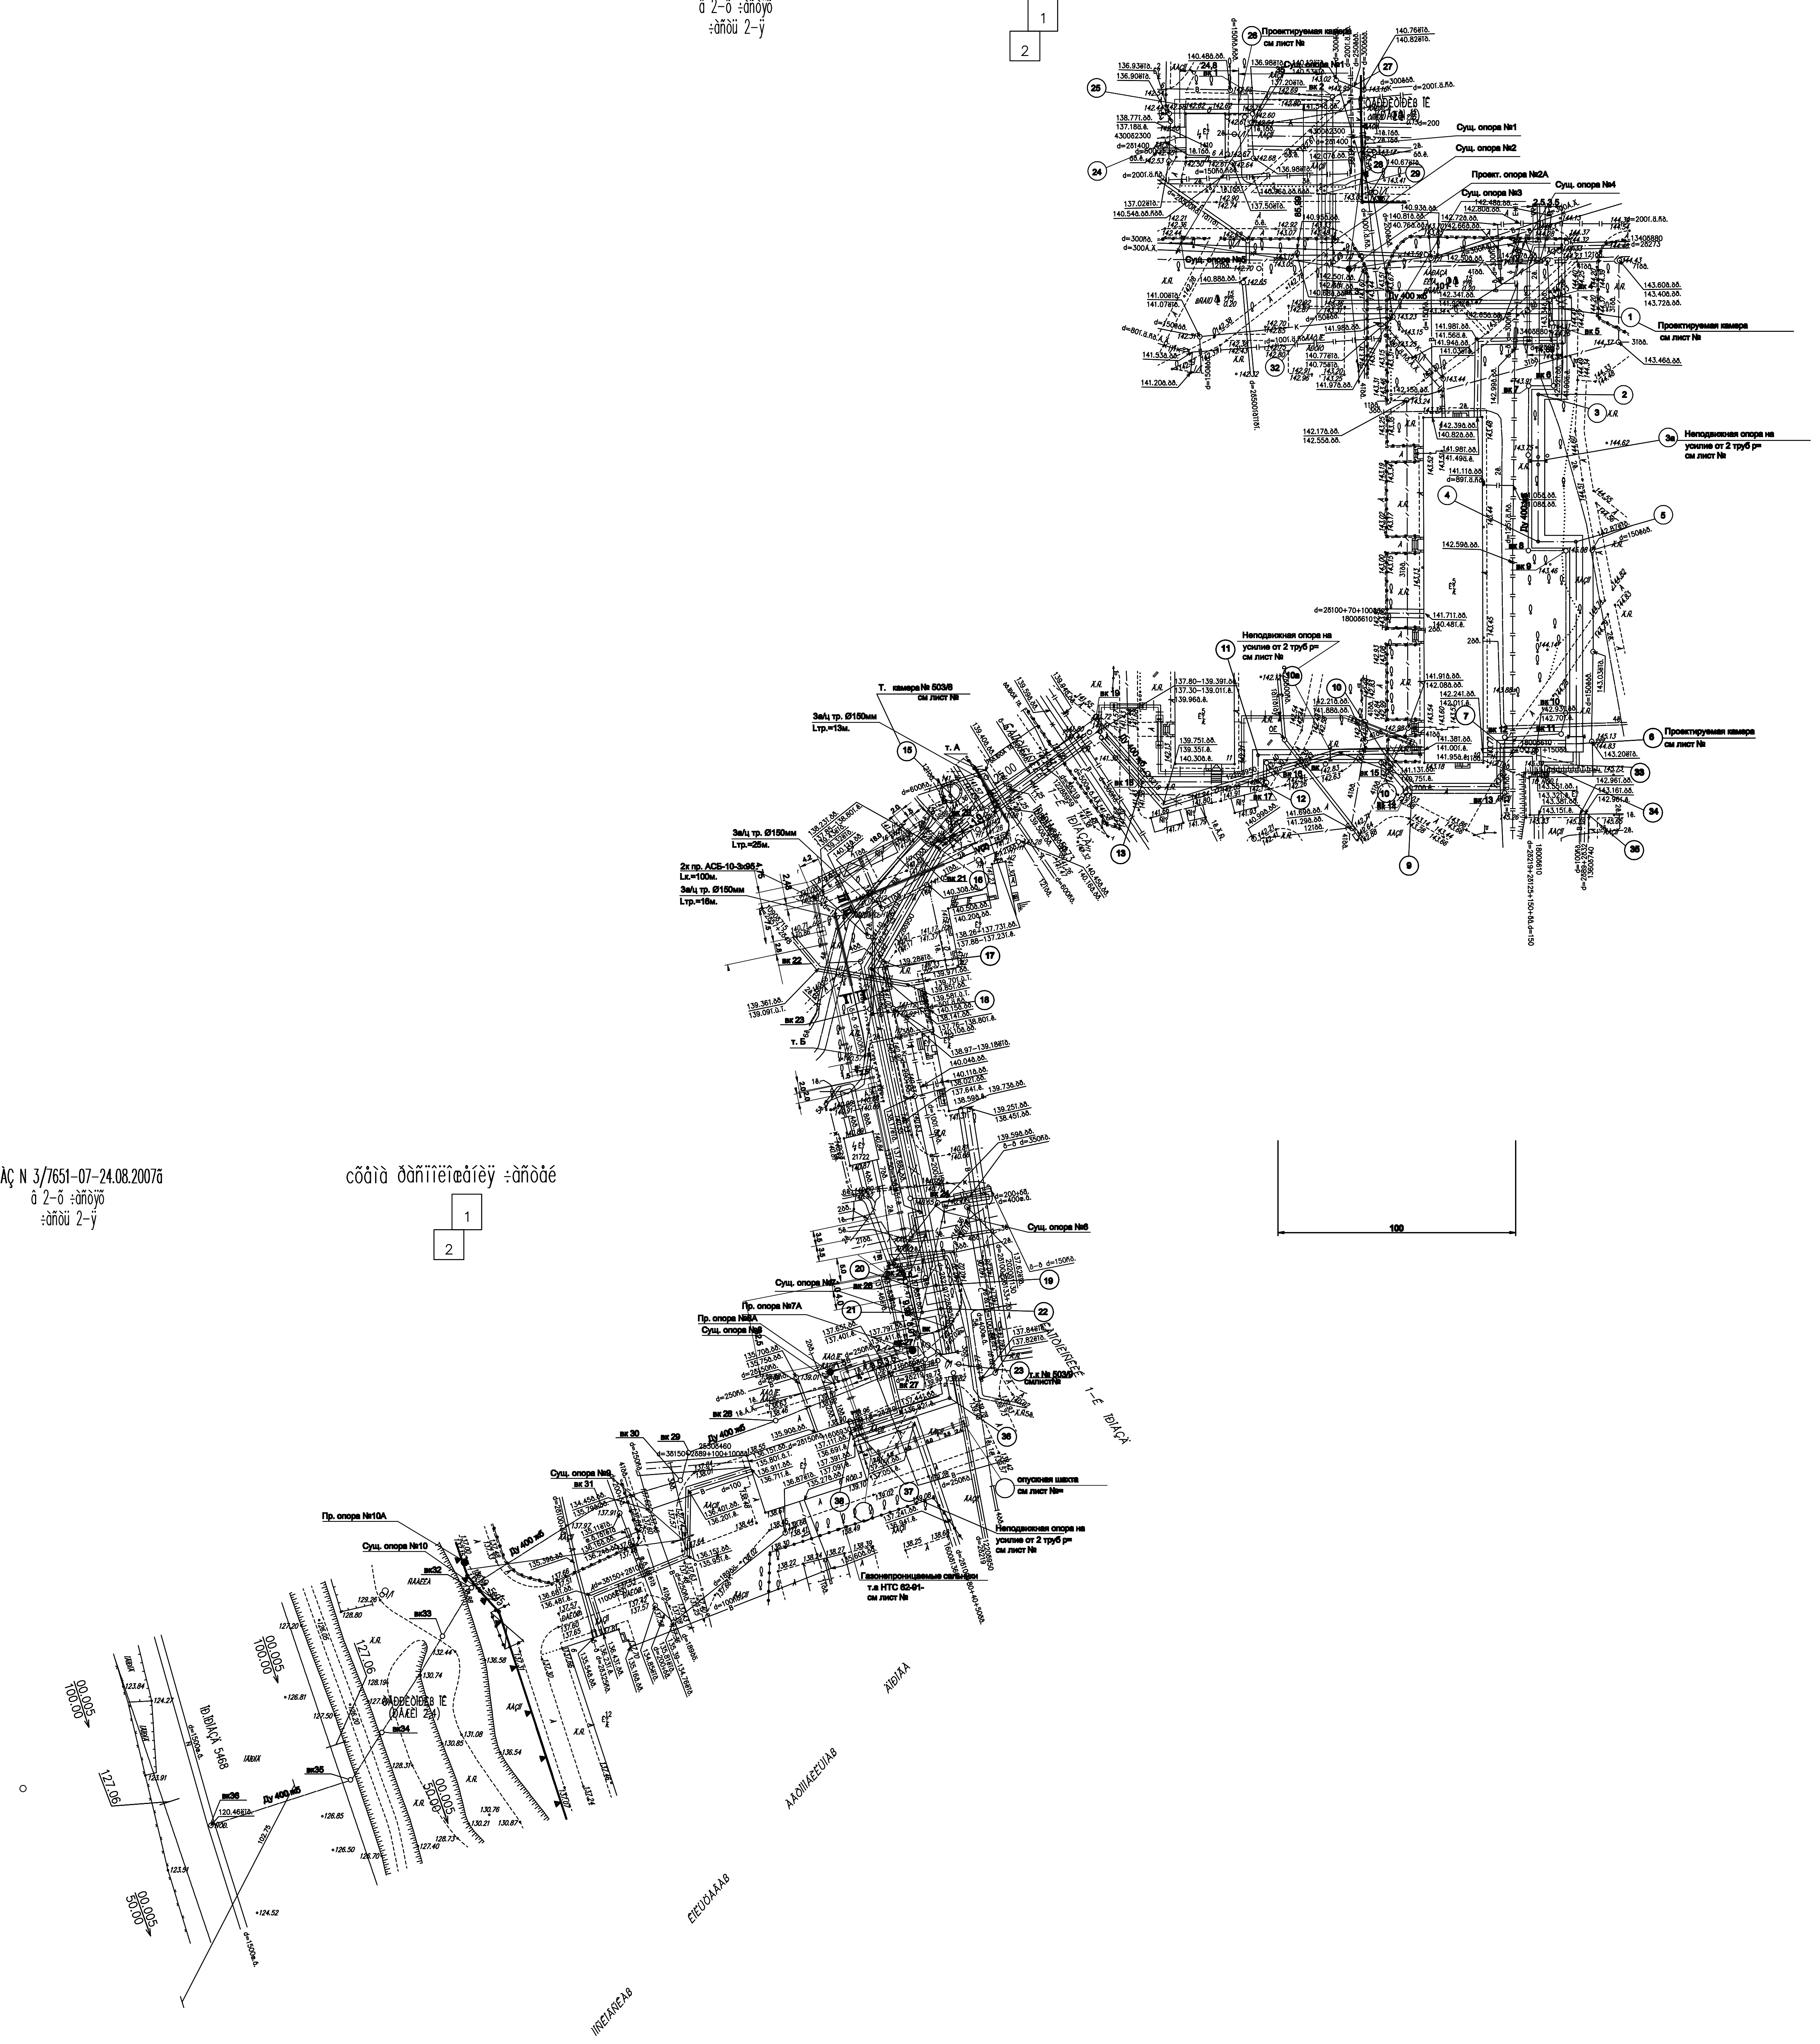

Ñóù. îïîðà №1
Ñóù. îïîðà №2
Ïðîåêò. îïîðà №3À
Ñóù. îïîðà №3
Ñóù. îïîðà №4
Ïðîåêòèðóåìàÿ êàìåðà ñì ëèñò №
Íåïîäâèæíàÿ îïîðà íà óñèëèå îò 2 òðóá р= ñì ëèñò №
100

ÇÀÊÀÇ N 3/7651–07–24.08.2007ã
â 2–õ ÷àñòÿõ
÷àñòü 2–ÿ

cõåìà ðàñïîëîæåíèÿ ÷àñòåé

1
2

ÇÀÊÀÇ N 3/7651–07–24.08.2007ã
â 2–õ ÷àñòÿõ
÷àñòü 2–ÿ

cõåìà ðàñïîëîæåíèÿ ÷àñòåé

1
2

Óñëîâíûå îáîçíà÷åíèÿ ïîäçåìíûõ êîììóíèêàöèé

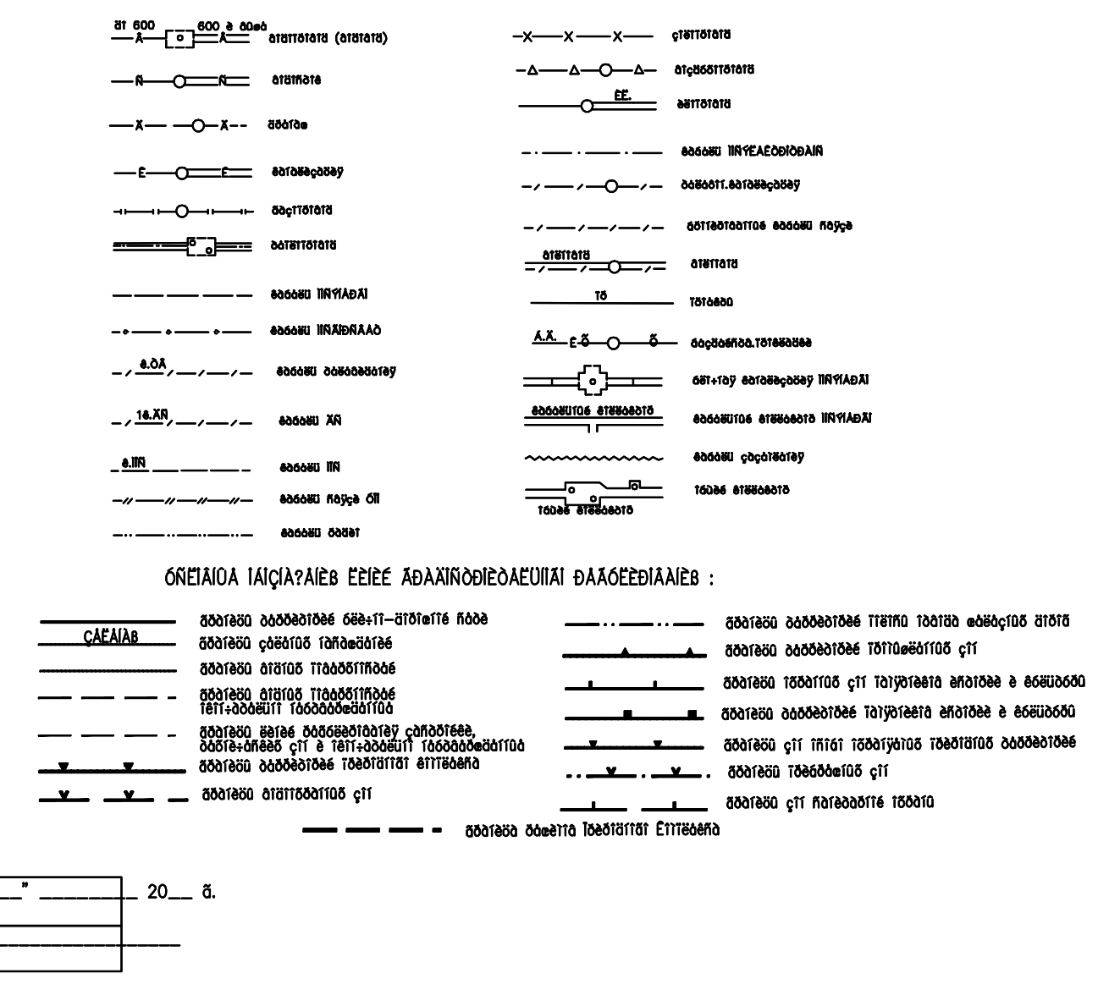

ÓÑËÎÂÍÛÅ ÎÁÎÇÍÀ?ÅÍÈß ËÈÍÈÉ ÃÐÀÄÎÑÒÐÎÈÒÅËÜÍÎÃÎ ÐÅÃÓËÈÐÎÂÀÍÈß :

ÌÎÊ	Äàòà ïðîâåðêè "__" ________ 20__ ã.
	Ô.È.Î. ____________

ÏÎÑÅÌÅÍÈß

Ñîãë. ñï. 1–Þ ÷àñòü.
Ïðîâåðèòü îòìåòêè ñï. íà ïëàíå.

Íà÷àëüíèê ÓÈÒÈ ÌÃÀ *Ñ.À. ?óâàðèíà*

Íà÷. ñåêòîðà
îòäåëà N3 *Î.Ä. Ìàòðîíèíà*

Ñîãë.N 3062 *30.10.07 ã.*

ËÈÍÈÈ ÃÐÀÄÎÑÒÐÎÈÒÅËÜÍÎÃÎ ÐÅÃÓËÈÐÎÂÀÍÈß ÍÀÍÅÑÅÍÛ
ÏÎ ÑÎÑÒÎßÍÈÞ ÍÀ 18.10.2007

Ïî âîïðîñàì íåñîîòâåòñòâèÿ ïëàíîâîãî ïîëîæåíèÿ
ïîäçåìíûõ êîììóíèêàöèé îáðàùàòüñÿ ïî òåë. 251–01–02

ÄÑÎ

Áåç ïå÷àòè ÃÓÏ "Ìîñãîðãåîòðåñò" íåäåéñòâèòåëåí			ÈÍÆÅÍÅÐÍÎ–ÒÎÏÎÃÐÀÔÈ?ÅÑÊÈÉ ÎÒÄÅË	? ÃÓÏ "Ìîñãîðãåîòðåñò"		
Íà÷àëüíèê		À.	Çàêàç ¹ 3/7651-07 îò 24.08.2007			
Êàìåðàë.		À.	Çàêàç÷èê: ÃÓÏ			
Ïîäçåì.		Ì.				
Êîððåêòîð		Ê.				
Êîíòðîëü		À.				
ÊÃÐ		Ì.				
Äåæóðíûé		Ä.		Ëèñò	Ëèñòîâ	Ìàñøòàá
Äàòà âûïóñêà 25.10.2007			B-IV-19-10,B-IV-19-11	2	2	1:500

ËÈÍÈÈ ÃÐÀÄÎÑÒÐÎÈÒÅËÜÍÎÃÎ ÐÅÃÓËÈÐÎÂÀÍÈß
ÍÀÍÅÑÅÍÛ ÏÎ ÑÎÑÒÎßÍÈÞ ÍÀ 18.10.2007 Ã.

Óñëîâíûå îáîçíà÷åíèÿ ïîäçåìíûõ êîììóíèêàöèé

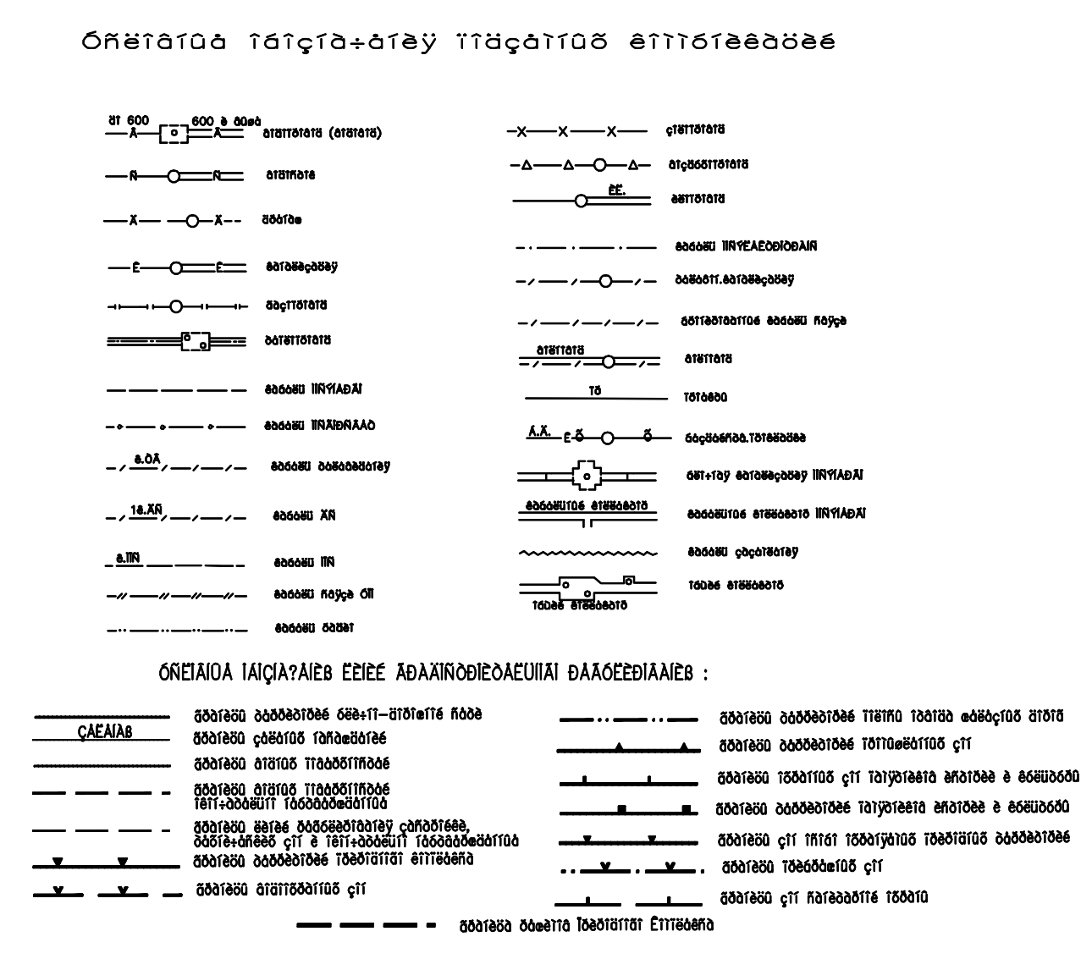

ÓÑËÎÂÍÛÅ ÎÁÎÇÍÀ?ÅÍÈß ËÈÍÈÉ ÃÐÀÄÎÑÒÐÎÈÒÅËÜÍÎÃÎ ÐÅÃÓËÈÐÎÂÀÍÈß :

ÌÎÊ	Äàòà ïðîâåðêè "__" ________ 20__ ã.
	Ô.È.Î. ____________

Ñîãë. ñï. 1–Þ ÷àñòü.
Ïðîâåðèòü îòìåòêè ñï. íà ïëàíå.

Íà÷àëüíèê ÓÈÒÈ ÌÃÀ *Ñ.À. ?óâàðèíà*

Íà÷. ñåêòîðà
îòäåëà N3 *Î.Ä. Ìàòðîíèíà*

Ñîãë.N 3062 *30.10.07 ã.*

ËÈÍÈÈ ÃÐÀÄÎÑÒÐÎÈÒÅËÜÍÎÃÎ ÐÅÃÓËÈÐÎÂÀÍÈß ÍÀÍÅÑÅÍÛ
ÏÎ ÑÎÑÒÎßÍÈÞ ÍÀ 18.10.2007

Ïî âîïðîñàì íåñîîòâåòñòâèÿ ïëàíîâîãî ïîëîæåíèÿ
ïîäçåìíûõ êîììóíèêàöèé îáðàùàòüñÿ ïî òåë. 251–01–02

ÄÑÎ

Áåç ïå÷àòè ÃÓÏ "Ìîñãîðãåîòðåñò" íåäåéñòâèòåëåí			ÈÍÆÅÍÅÐÍÎ–ÒÎÏÎÃÐÀÔÈ?ÅÑÊÈÉ ÎÒÄÅË	? ÃÓÏ "Ìîñãîðãåîòðåñò"		
Íà÷àëüíèê		À.	Çàêàç ¹ 3/7651-07 îò 24.08.2007			
Êàìåðàë.		À.	Çàêàç÷èê: ÃÓÏ			
Ïîäçåì.		Ì.				
Êîððåêòîð		Ê.				
Êîíòðîëü		À.				
ÊÃÐ		Ì.				
Äåæóðíûé		Ä.		Ëèñò	Ëèñòîâ	Ìàñøòàá
Äàòà âûïóñêà 25.10.2007			B-IV-19-10,B-IV-19-11	2	2	1:500