



ЗДАНИЕ БИБЛИОТЕКИ, вторая очередь

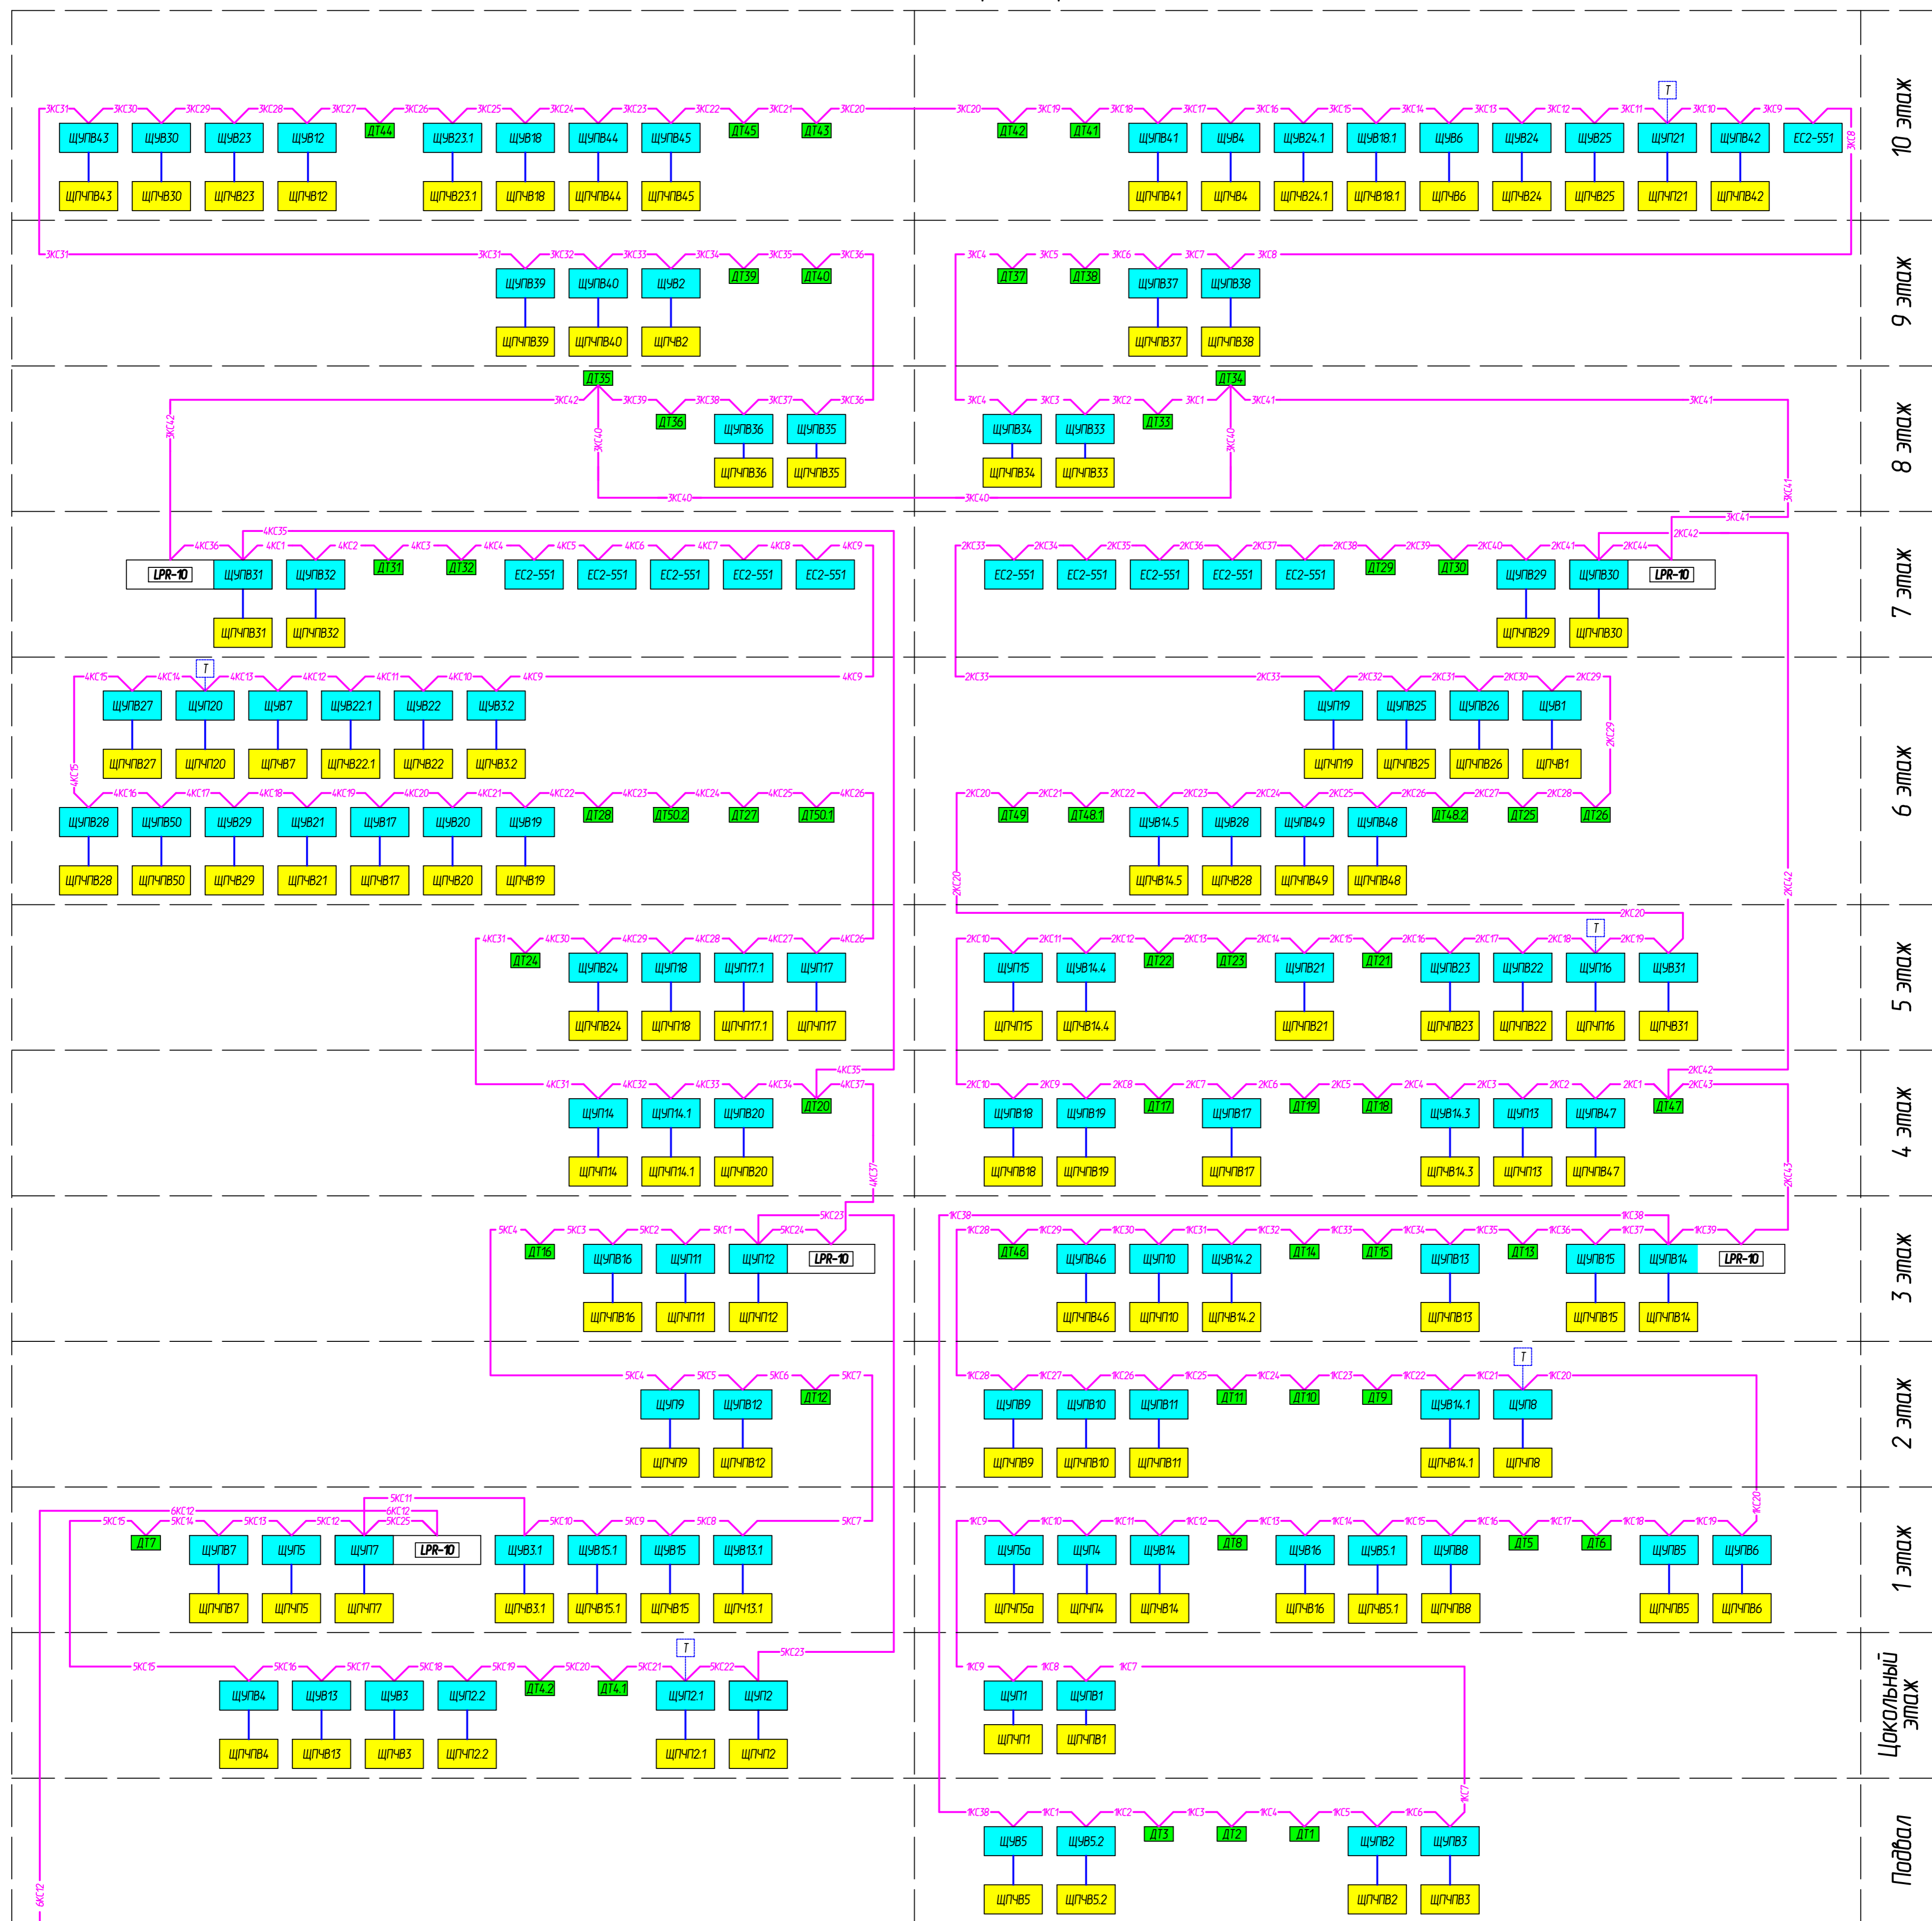

Вспомогательное здание, 1 этаж

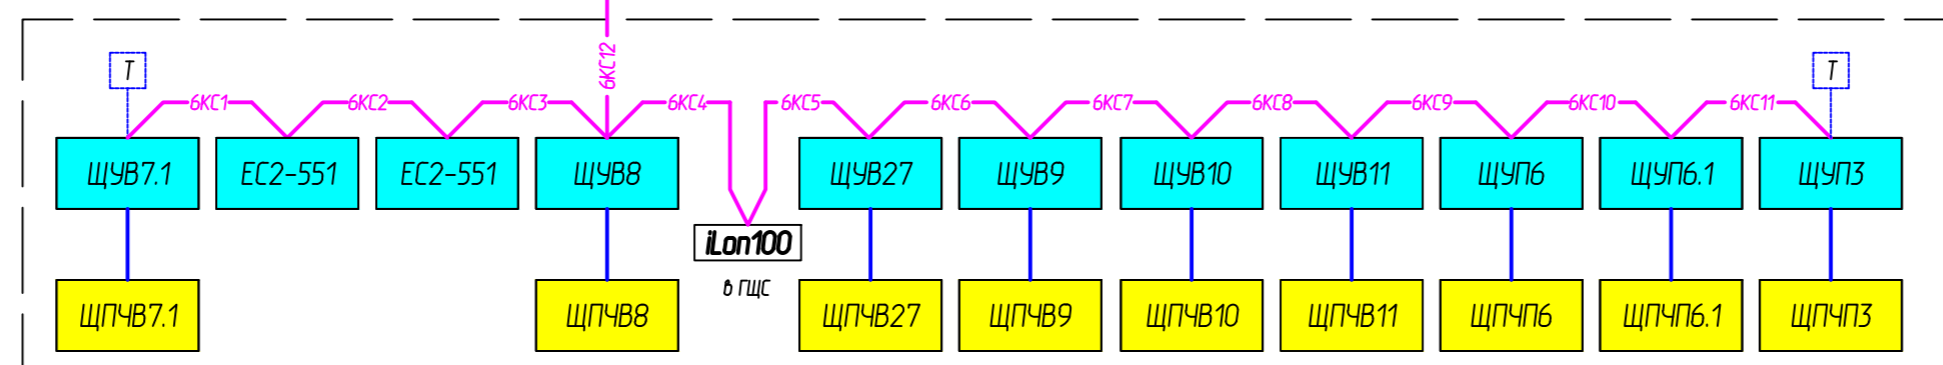

- кабель сети LanWorks
- контрольный кабель
- T - терминал сети LanWorks
- LPR-10 - роутер сети LanWorks
- Lan-10 - LanWorks - Ethernet адаптер

						Вторая очередь здания библиотеки по адресу: г.Санкт-Петербург, Московский р-он, Московский пр.д.165,корп.2			
Изм.	Колуч.	Лист	Изд.	Подп.	Дата	Автоматизация вентиляции.	Стация	Лист	Листов
Проб.							P	1	1
Гл. спец.						Схема структурная			
Н. констр.									
Смб.									

Копировать

Формат: А1