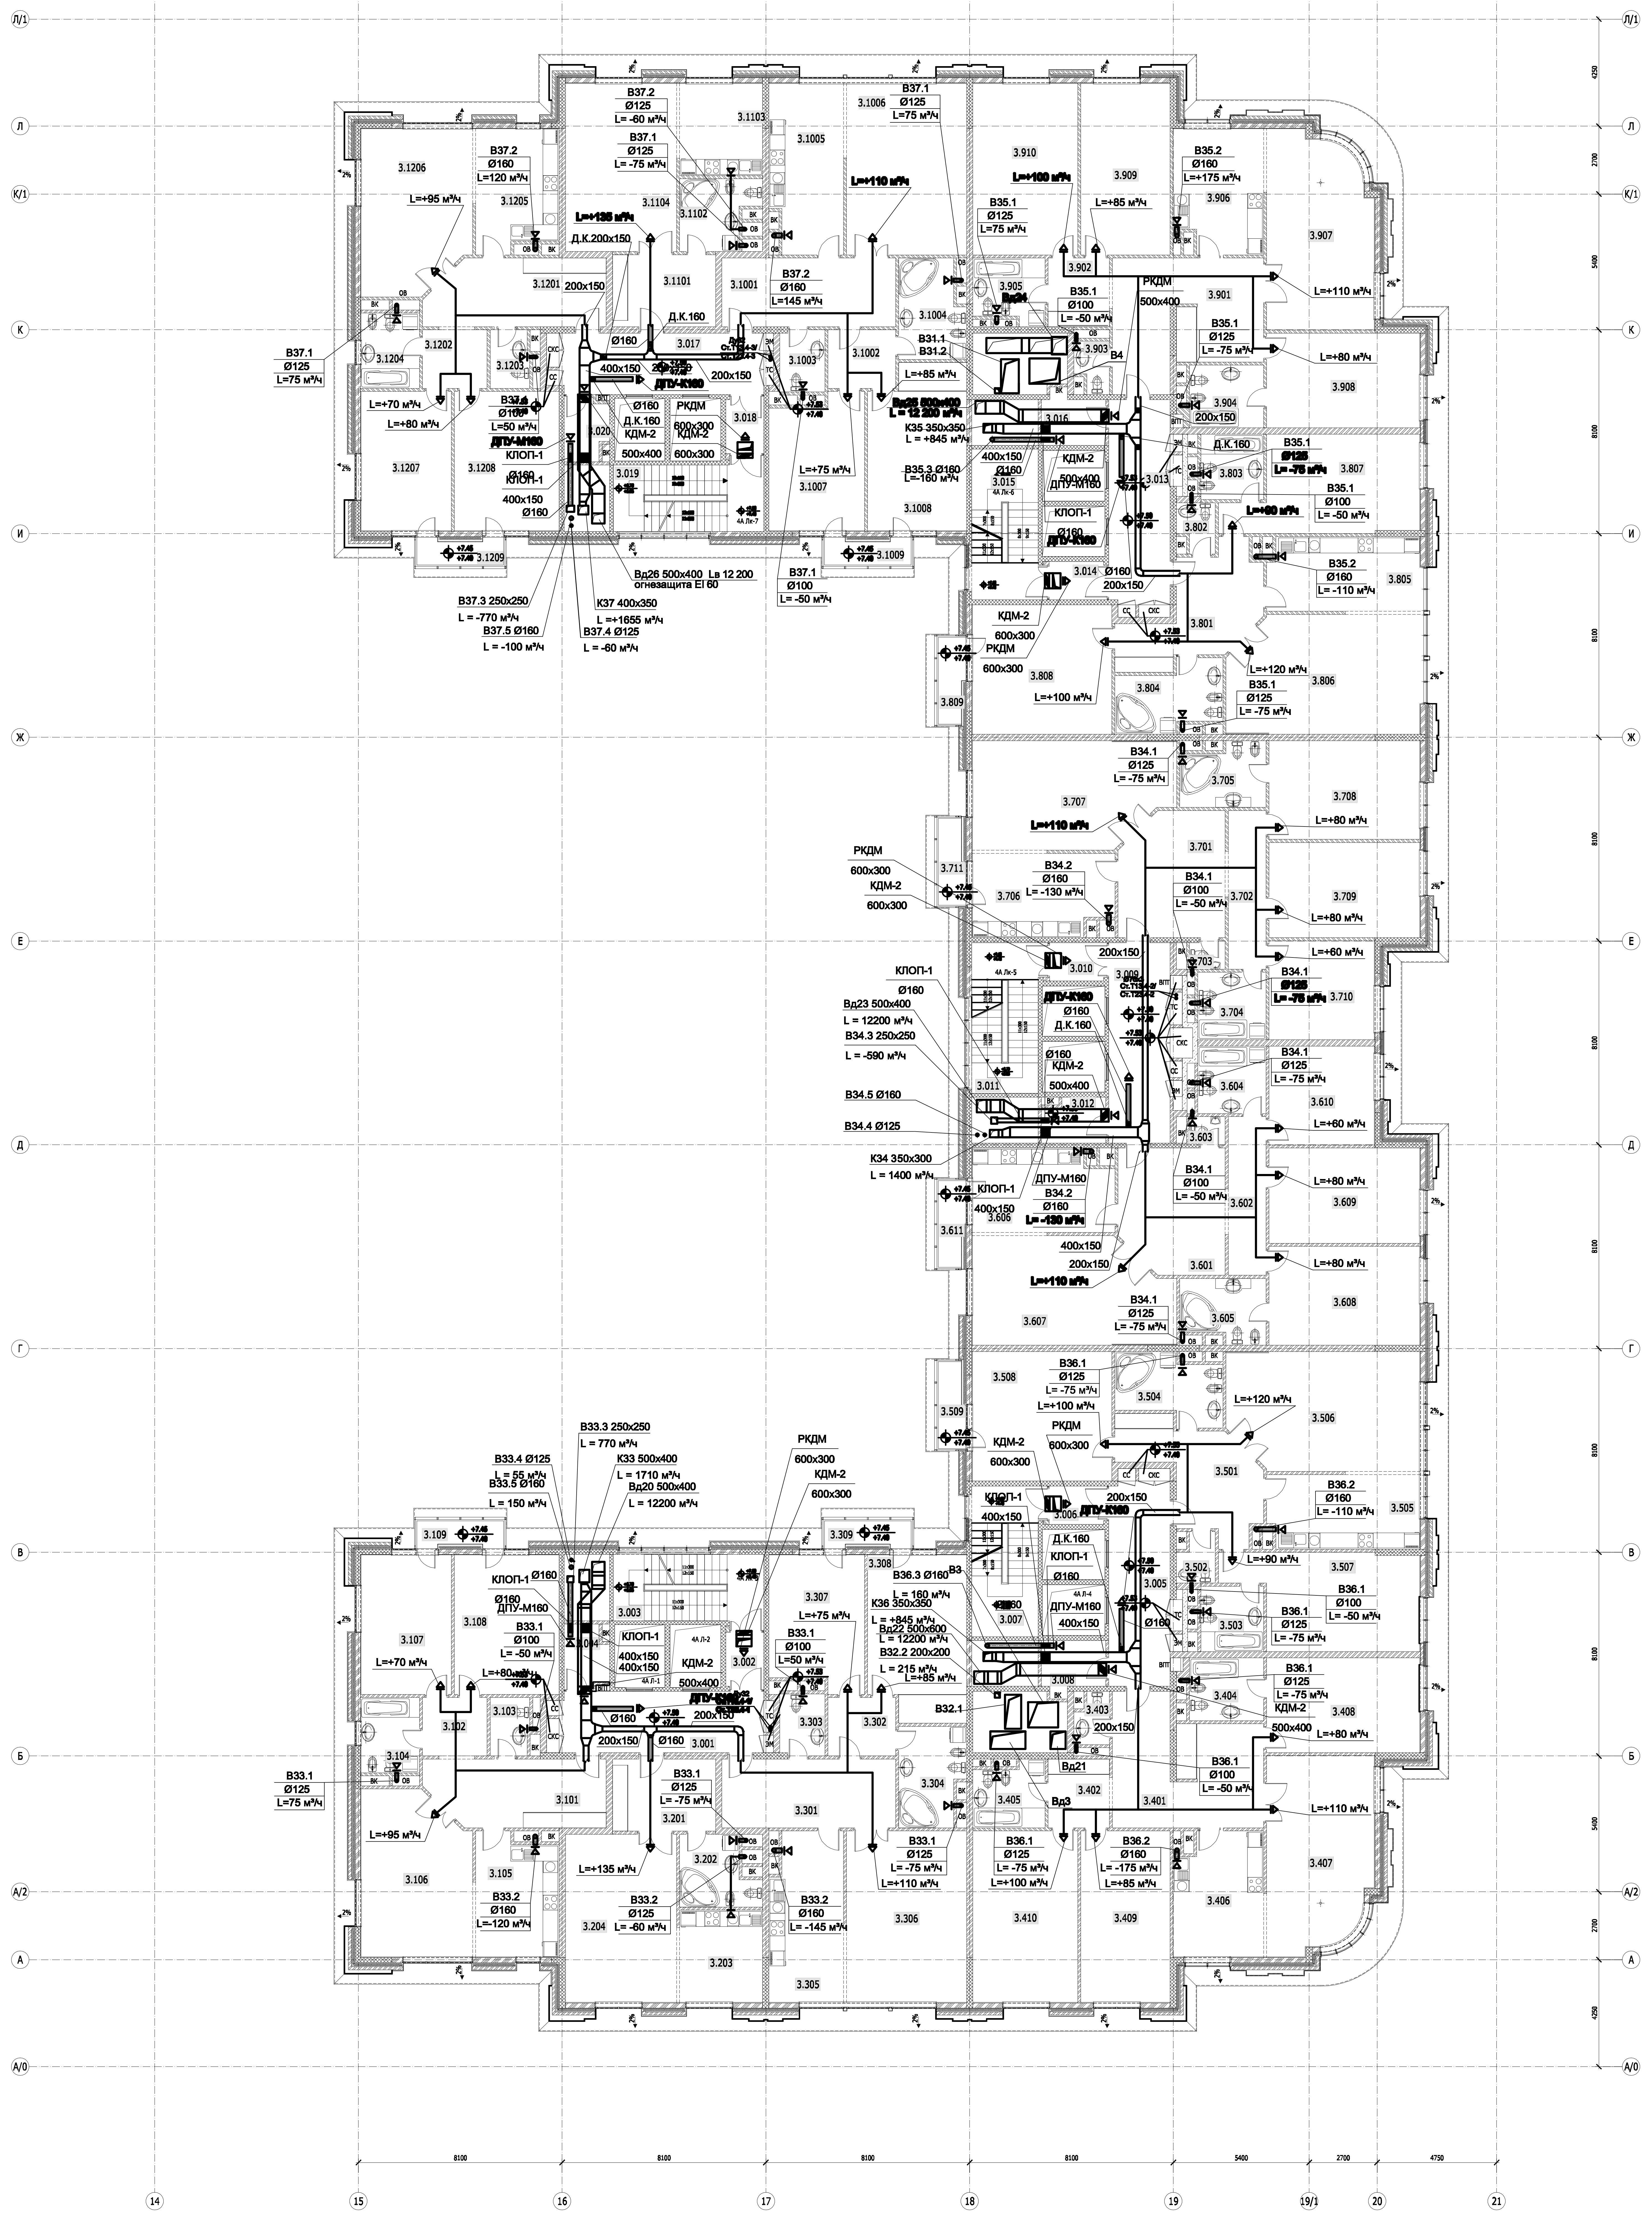
Л/1
Л
К/1
К
И
Ж
Е
Д
Г
В
Б
А/2
А
А/0
14
15
16
17
18
19
19/1
20
21
8100
8100
8100
8100
5400
2700
4750
4250
2700
5400
8100
8100
8100
8100
8100
8100
5400
2700
4250
3.1206
L=+95 м³/ч
B37.2
Ø160
L=120 м³/ч
3.1205
B37.2
Ø125
L= -60 м³/ч
B37.1
Ø125
L= -75 м³/ч
3.1103
3.1104
3.1102
L=+135 м³/ч
Д.К.200x150
3.1201
200x150
3.1101
3.1001
B37.2
Ø160
L=+145 м³/ч
3.1005
3.1006
B37.1
Ø125
L=75 м³/ч
L=+110 м³/ч
3.910
L=+100 м³/ч
3.909
L=+85 м³/ч
B35.2
Ø160
L=+175 м³/ч
3.906
3.907
B35.1
Ø125
L=75 м³/ч
3.902
B37.1
Ø125
L=75 м³/ч
3.1204
3.1202
3.1203
L=+70 м³/ч
L=+80 м³/ч
B37.4
Ø100
L=50 м³/ч
ДПУ-М160
КЛОП-1
Ø160
400x150
Ø160
3.1207
3.1208
3.1209
Д.К.160
Ø160
3.017
400x150
ДПУ-К160
200x150
Ø160
РКДМ
Д.К.160
КДМ-2
600x300
КДМ-2
500x400
600x300
3.018
3.020
3.019
3.1003
3.1002
3.1004
3.1007
L=+75 м³/ч
3.1008
3.1009
B37.1
Ø100
L= -50 м³/ч
Вд26 500x400 Lв 12 200
огнезащита EI 60
K37 400x350
L=+1655 м³/ч
B37.3 250x250
L = -770 м³/ч
B37.5 Ø160
L = -100 м³/ч
B37.4 Ø125
L = -60 м³/ч
3.905
Вд24
B31.1
B31.2
L=+85 м³/ч
B4
3.903
B35.1
Ø100
L= -50 м³/ч
РКДМ
500x400
3.901
B35.1
Ø125
L= -75 м³/ч
L=+110 м³/ч
L=+80 м³/ч
3.908
3.904
200x150
Вд25 500x400
L = 12 200 м³/ч
K35 350x350
L = +845 м³/ч
3.016
B35.3 Ø160
L= -160 м³/ч
400x150
Ø160
3.015
КДМ-2
500x400
ДПУ-М160
КЛОП-1
Ø160
ДПУ-К160
3.013
Д.К.160
B35.1
Ø125
L= -75 м³/ч
3.803
3.807
B35.1
Ø100
L= -50 м³/ч
L=+60 м³/ч
3.802
B35.2
Ø160
L= -110 м³/ч
3.805
3.014
Ø160
200x150
КДМ-2
600x300
РКДМ
600x300
3.808
3.801
L=+120 м³/ч
B35.1
Ø125
L= -75 м³/ч
3.806
3.804
L=+100 м³/ч
3.809
B34.1
Ø125
L= -75 м³/ч
3.705
3.707
3.708
L=+110 м³/ч
L=+80 м³/ч
3.701
РКДМ
600x300
КДМ-2
600x300
3.711
B34.2
Ø160
L= -130 м³/ч
3.706
B34.1
Ø100
L= -50 м³/ч
3.702
3.709
L=+80 м³/ч
L=+60 м³/ч
200x150
3.010
КЛОП-1
Ø160
Вд23 500x400
L = 12200 м³/ч
B34.3 250x250
L = -590 м³/ч
ДПУ-К160
Ø160
Д.К.160
3.009
3.703
B34.1
Ø125
L= -75 м³/ч
3.710
3.704
Ø160
КДМ-2
500x400
3.011
B34.5 Ø160
B34.4 Ø125
3.012
B34.1
Ø125
L= -75 м³/ч
3.604
3.610
L=+80 м³/ч
3.603
K34 350x300
L = 1400 м³/ч
КЛОП-1
400x150
ДПУ-М160
B34.2
Ø160
L= -130 м³/ч
3.606
3.611
400x150
200x150
B34.1
Ø100
L= -50 м³/ч
3.602
L=+80 м³/ч
3.609
L=+80 м³/ч
L=+110 м³/ч
3.601
3.607
B34.1
Ø125
L= -75 м³/ч
3.605
3.608
B36.1
Ø125
L= -75 м³/ч
L=+100 м³/ч
3.508
3.504
L=+120 м³/ч
3.506
3.509
КДМ-2
600x300
РКДМ
600x300
3.501
B33.3 250x250
L = 770 м³/ч
B33.4 Ø125
L = 55 м³/ч
B33.5 Ø160
L = 150 м³/ч
K33 500x400
L = 1710 м³/ч
Вд20 500x400
L = 12200 м³/ч
РКДМ
600x300
КДМ-2
600x300
КЛОП-1
400x150
ДПУ-К160
200x150
B36.2
Ø160
L= -110 м³/ч
3.505
L=+90 м³/ч
3.507
3.109
3.309
3.107
3.108
КЛОП-1 Ø160
Ø160
ДПУ-М160
B33.1
Ø100
L= -50 м³/ч
L=+70 м³/ч
L=+80 м³/ч
3.003
КЛОП-1
400x150
400x150
КДМ-2
500x400
3.002
3.004
B33.1
Ø100
L=50 м³/ч
3.307
L=+75 м³/ч
3.308
B36.3 Ø160
L = 160 м³/ч
K36 350x350
L = +845 м³/ч
Вд22 500x600
L = 12200 м³/ч
B32.2 200x200
L = 215 м³/ч
B3
3.007
Д.К.160
КЛОП-1
Ø160
ДПУ-М160
400x150
3.005
Ø160
3.502
B36.1
Ø100
L= -50 м³/ч
3.503
B36.1
Ø125
L= -75 м³/ч
3.102
3.103
3.104
Ø160
200x150
200x150
Ø160
3.001
3.303
3.302
L=+85 м³/ч
3.008
B32.1
3.403
200x150
3.404
B36.1
Ø125
L= -75 м³/ч
КДМ-2
500x400
3.408
L=+80 м³/ч
Вд21
B36.1
Ø100
L= -50 м³/ч
B33.1
Ø125
L=75 м³/ч
L=+95 м³/ч
3.101
B33.1
Ø125
L= -75 м³/ч
3.201
3.301
3.304
3.405
Вд3
3.402
3.401
L=+110 м³/ч
3.105
L=+135 м³/ч
3.202
B33.1
Ø125
L= -75 м³/ч
L=+110 м³/ч
B36.1
Ø125
L= -75 м³/ч
L=+100 м³/ч
B36.2
Ø160
L= -175 м³/ч
L=+85 м³/ч
3.407
3.106
B33.2
Ø160
L= -120 м³/ч
B33.2
Ø125
L= -60 м³/ч
3.204
B33.2
Ø160
L= -145 м³/ч
3.306
3.410
3.409
3.406
3.203
3.305
ВК
ОВ
СХС
СС
ТС
ВПП
ЗМ
+7.45
+7.45
2%
4А Лк-7
4А Лк-6
4А Лк-5
4А Л-4
4А Л-2
4А Л-1