


ПЛАН НА ОТМ -3.300

Экспликация помещений

1	ЗАРЯДНАЯ	119	
2	СКАД КАМЕНЕВСКИХ ТОВАРОВ	435	
3	СКАД КАМЕНЕВСКИХ ТОВАРОВ	30,3	
4	СТОЯНКА НА 5 АВТОМОБИЛЕЙ	143,8	
5	ИНДИВИДУАЛЬНЫЙ ТЕПЛОВОЙ ПУНКТ	20,0	
6	ТЕХНИЧЕСКОЕ ПОМЕЩЕНИЕ	71,0	
7	ИНДИВИДУАЛЬНЫЙ ТЕПЛОВОЙ ПУНКТ	71,0	
8	ТАНБЕР	4,0	
9	САЖЕНОЕ ПОМЕЩЕНИЕ	3,1	
10	ТАНБЕР	15	

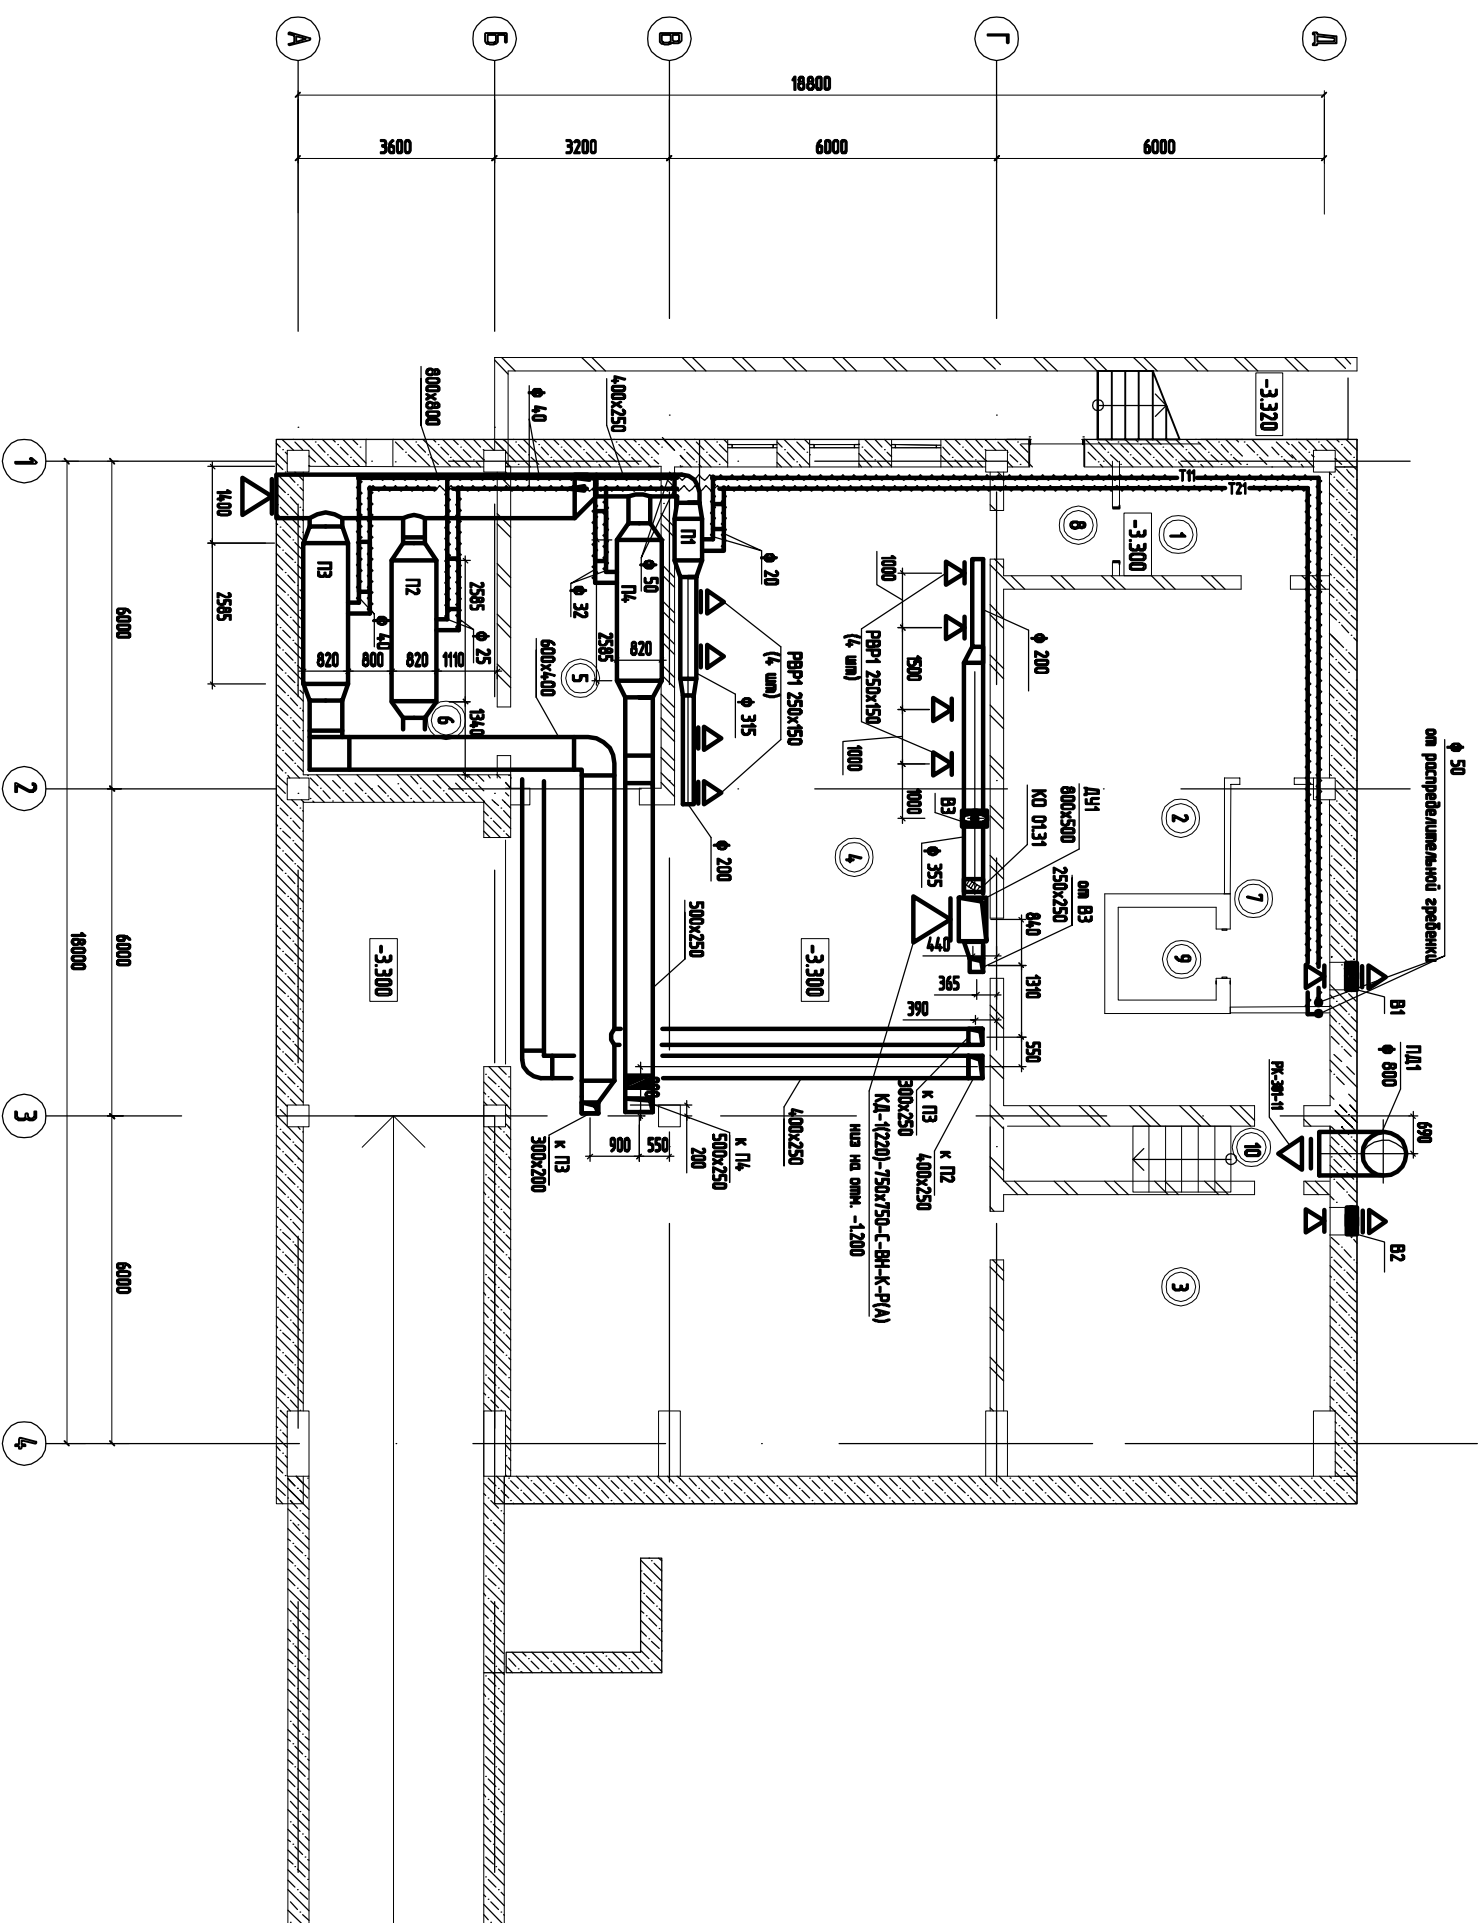


Инд. № подл.	Подп. и дата	Взам. инд. №	Согласовано		
105/08					

Иск.	Контр.	Аван	Пр. авт.	Подпись	Дата	Листы	Листы	
Вентиляция							Листы	Листы
ПЛАН НА ОТМ -3.300							Р	5




Согласовано			

Инв. № подл.	Подп. и дата	Взам. инв. №
105/08		

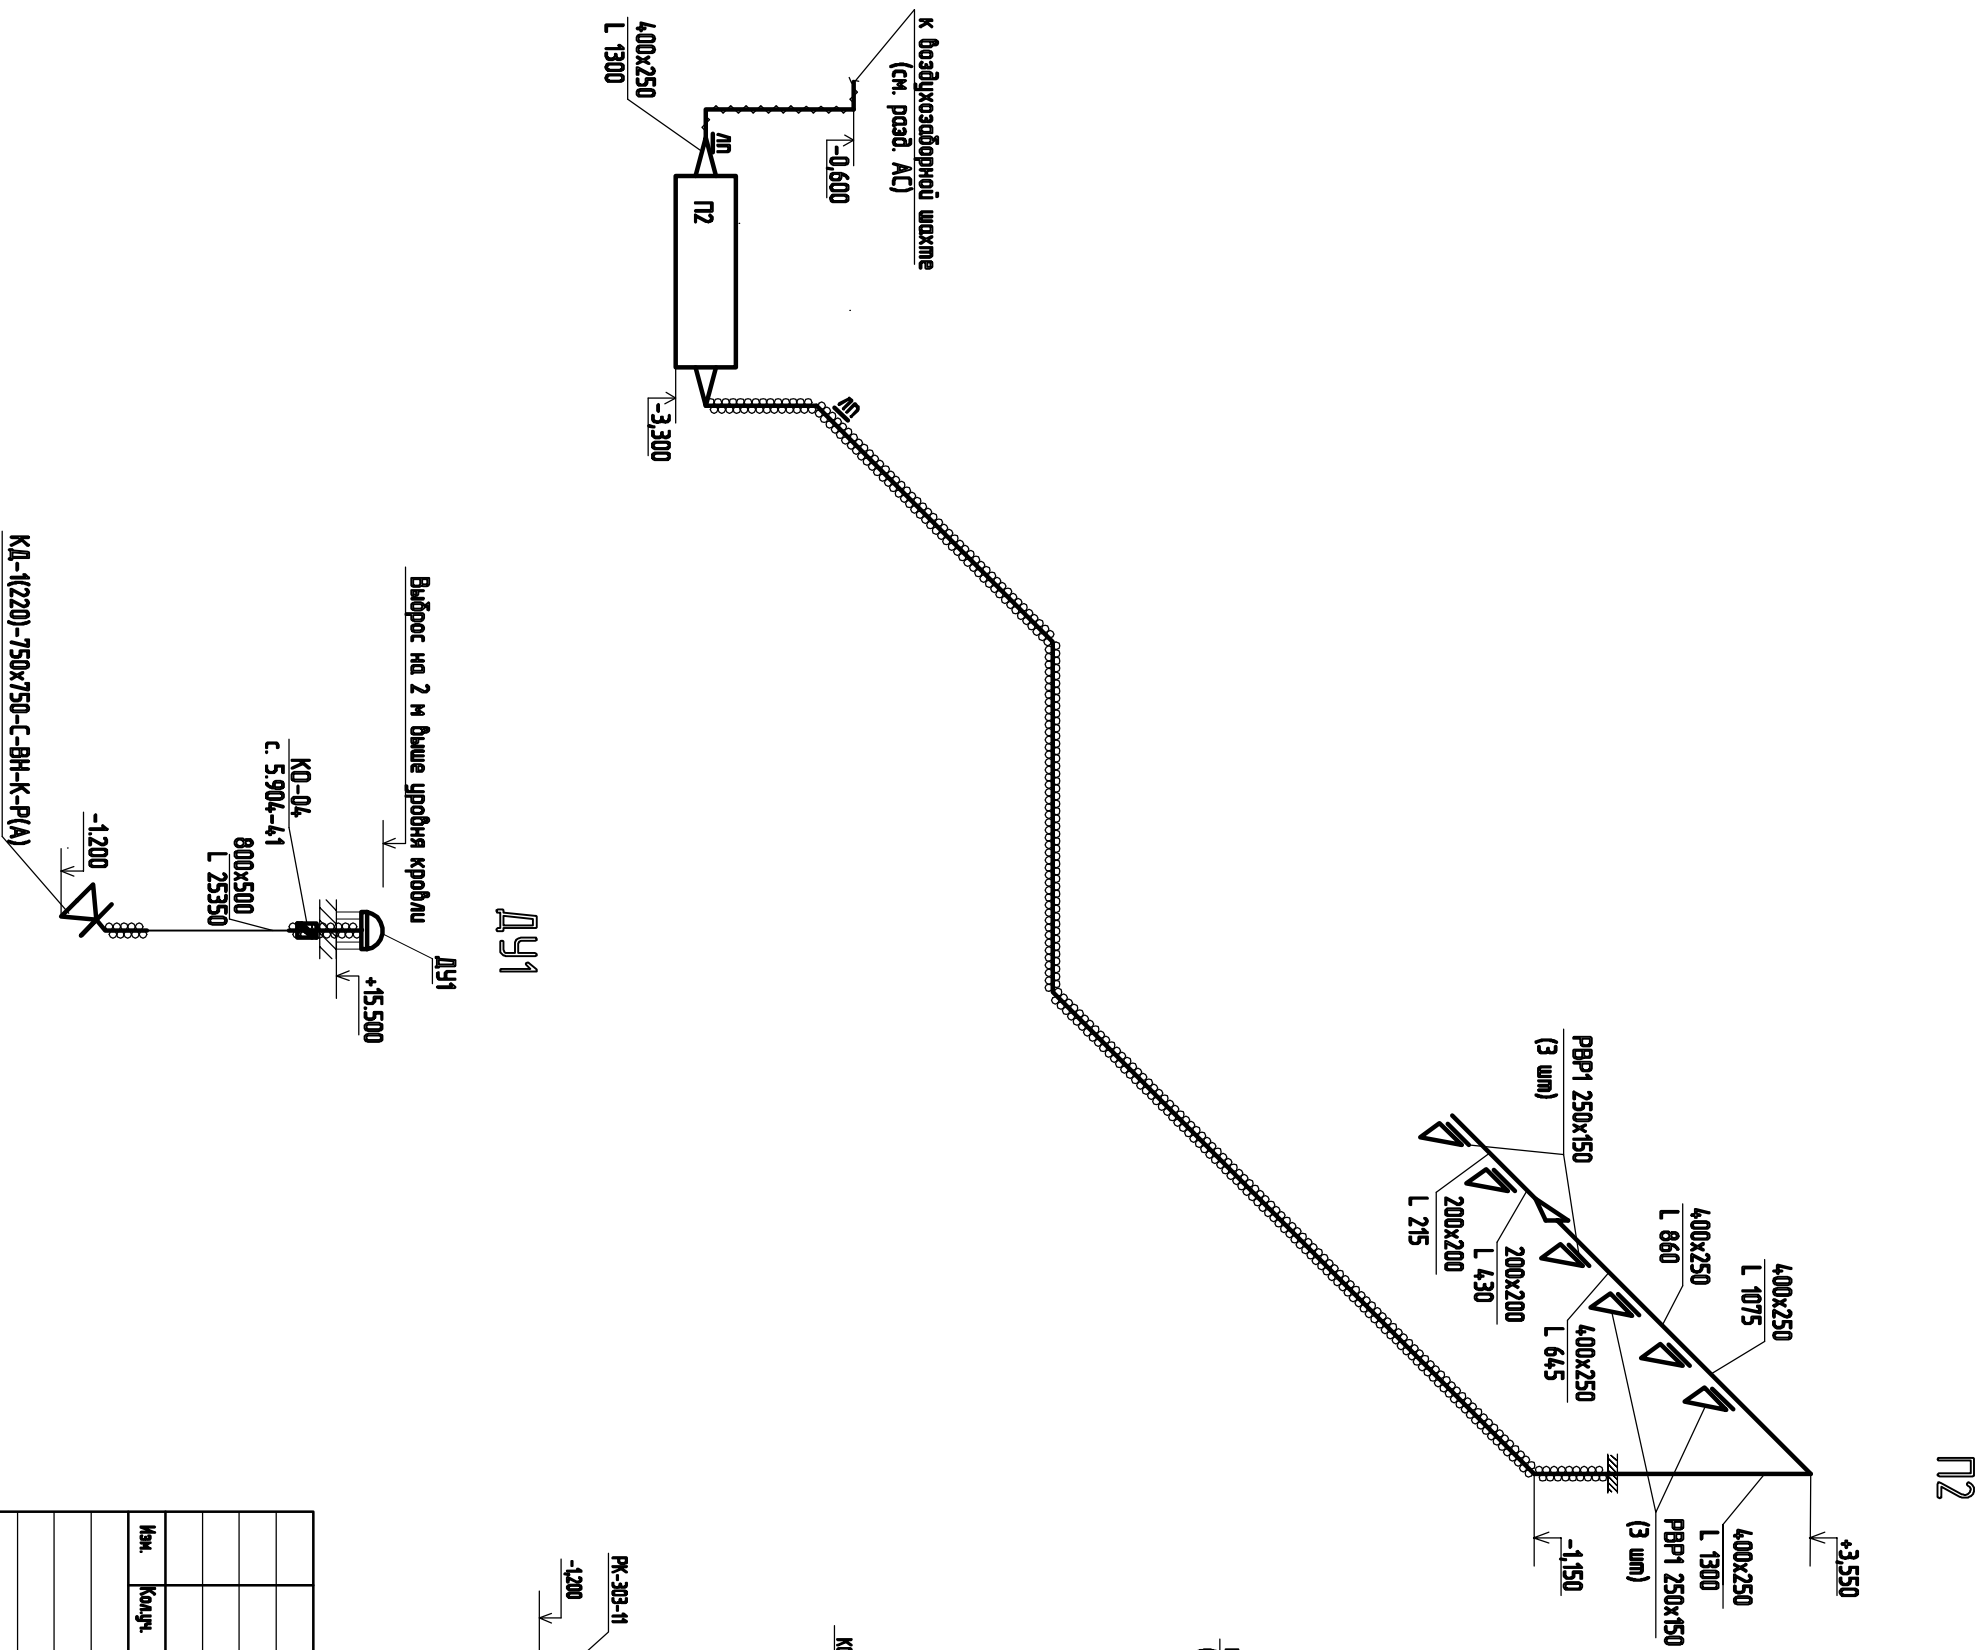

П2

ПД1

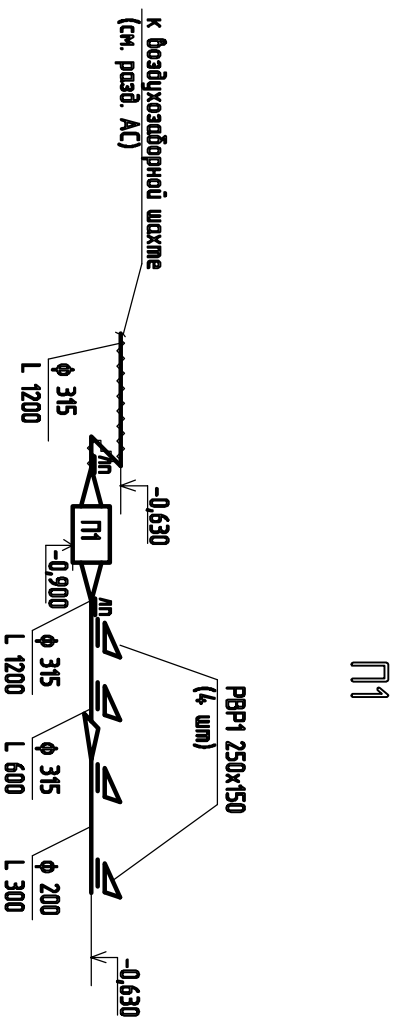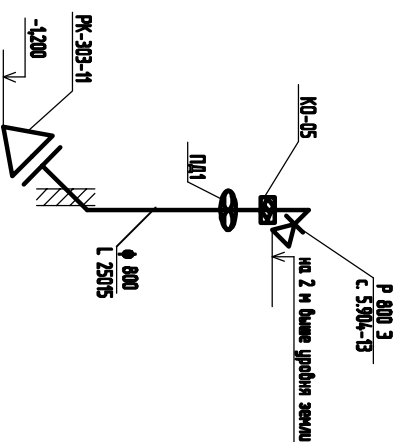

П1

1. Состав проекта и общее пояснения к проекту см. листы 1-4.
2. Отметки круглых воздуховодов даны по оси, прямоугольных - по низу воздуховода.

Изм.	Кол.изм.	Лист	№ док.	Подпись	Дата	
Вентиляция						
Схемы систем П1, П2, ПД1, ДУ1					Листов	8