

ИСЗ №3 (существующий)







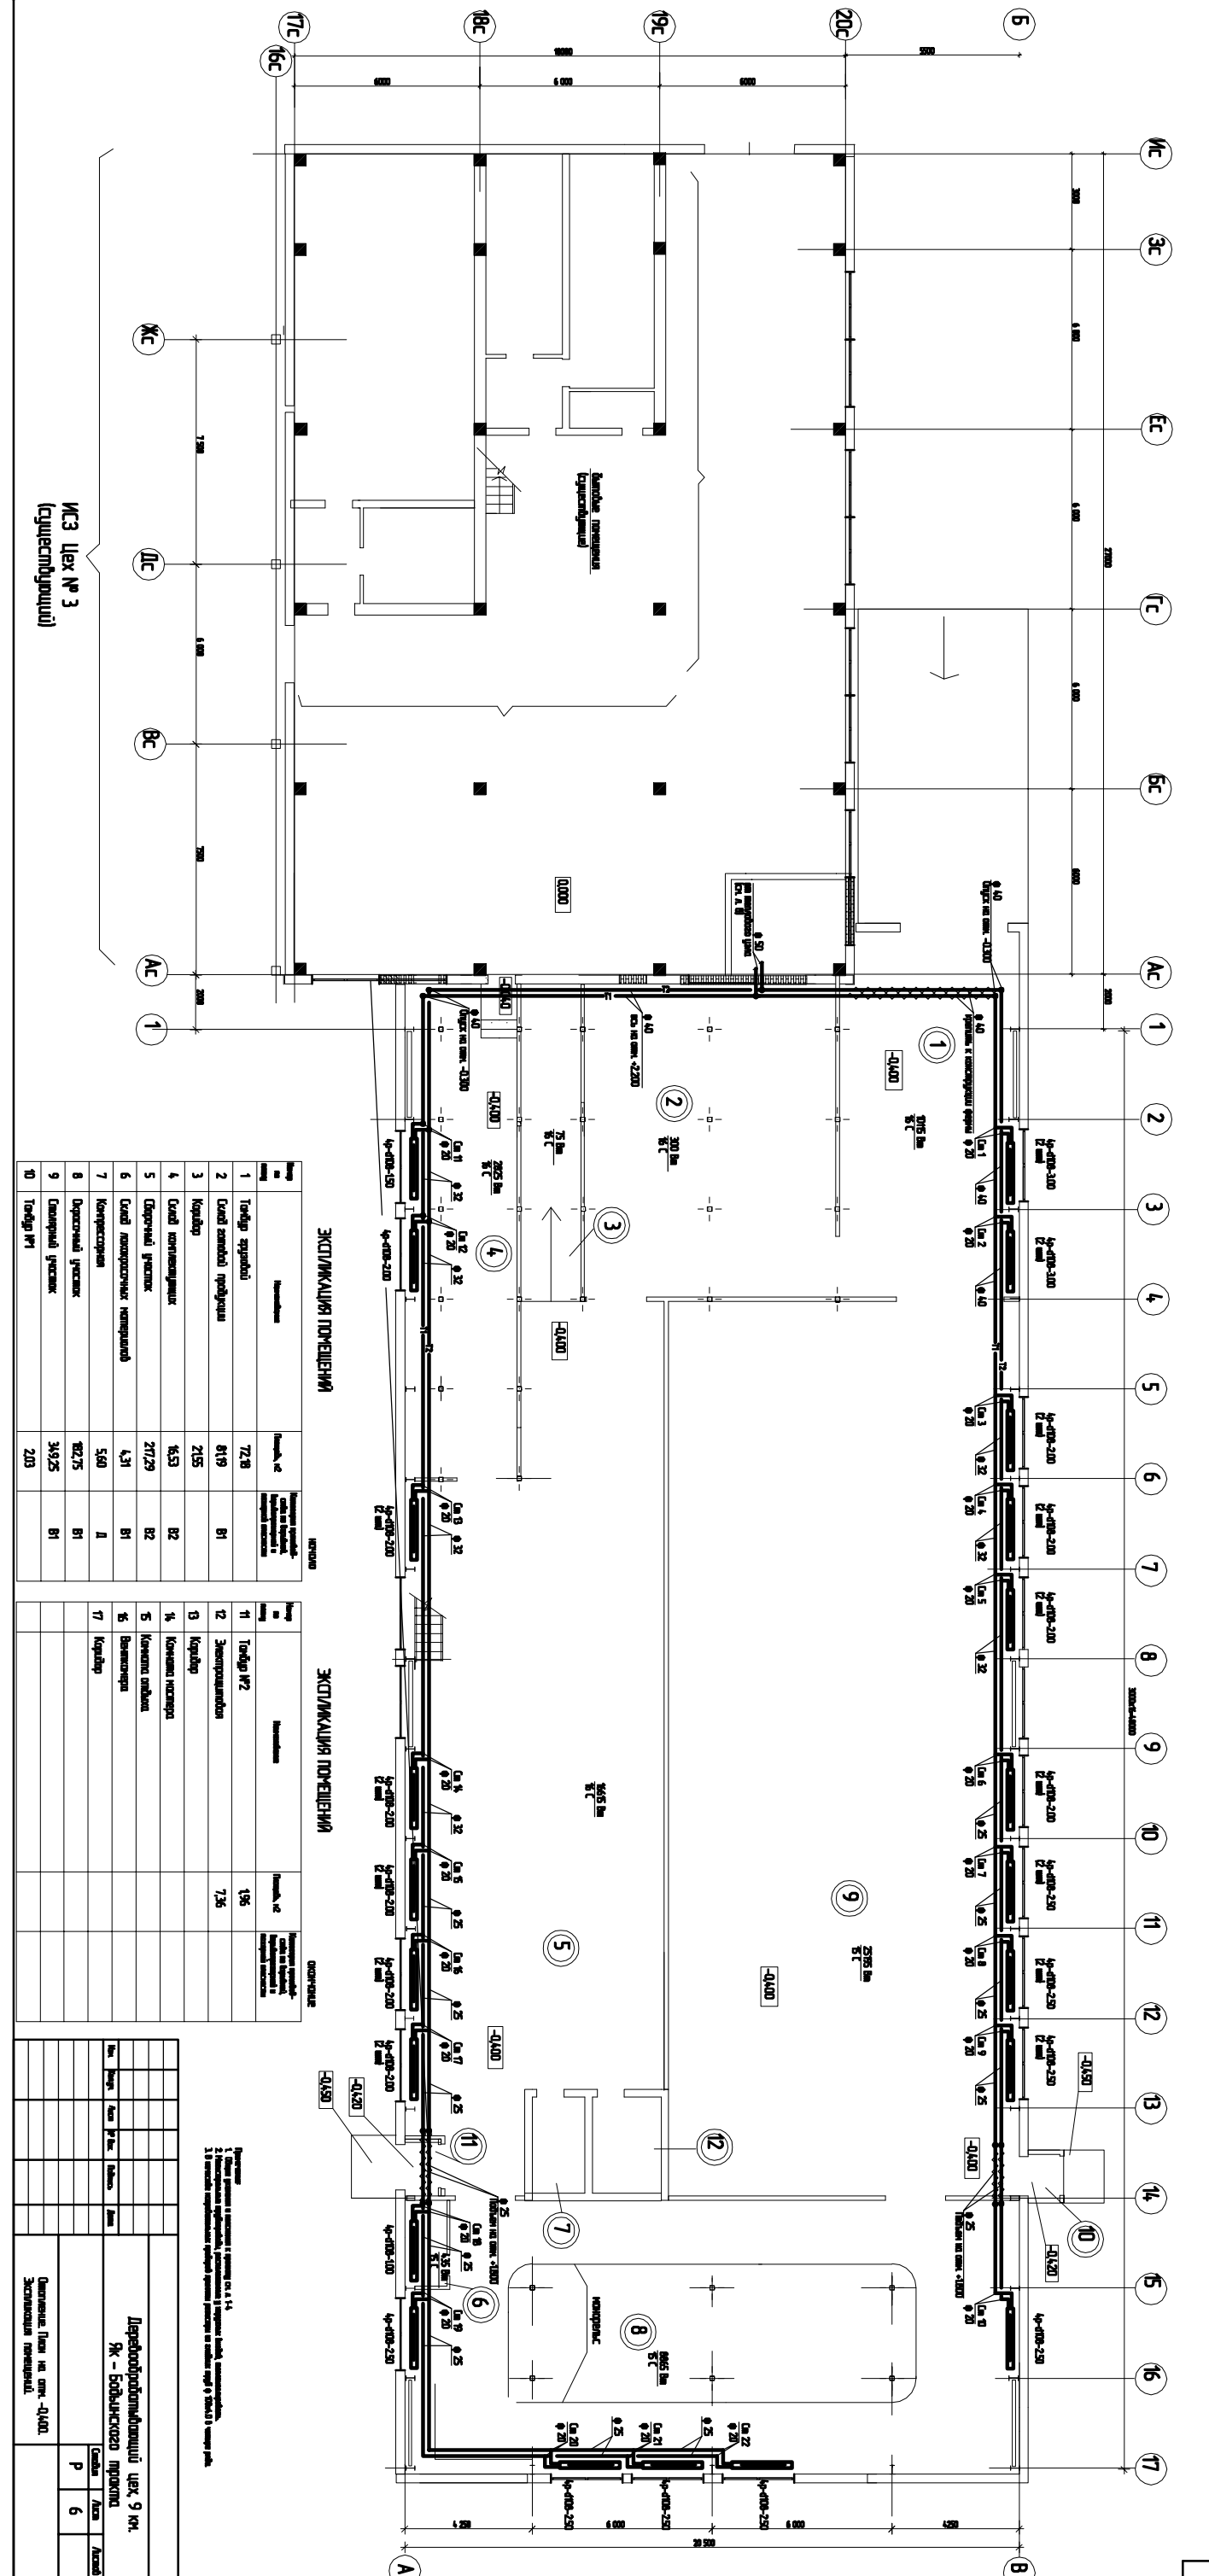

ИСЗ Цех № 3  
(существующий)

ЭКСПЛИКАЦИЯ ПОМЕЩЕНИЙ

№ п.п.	Наименование	Единица изм.	Количество	Примечание

ЭКСПЛИКАЦИЯ ПОМЕЩЕНИЙ

№ п.п.	Наименование	Единица изм.	Количество	Примечание

		Р		6	

Примечание:  
