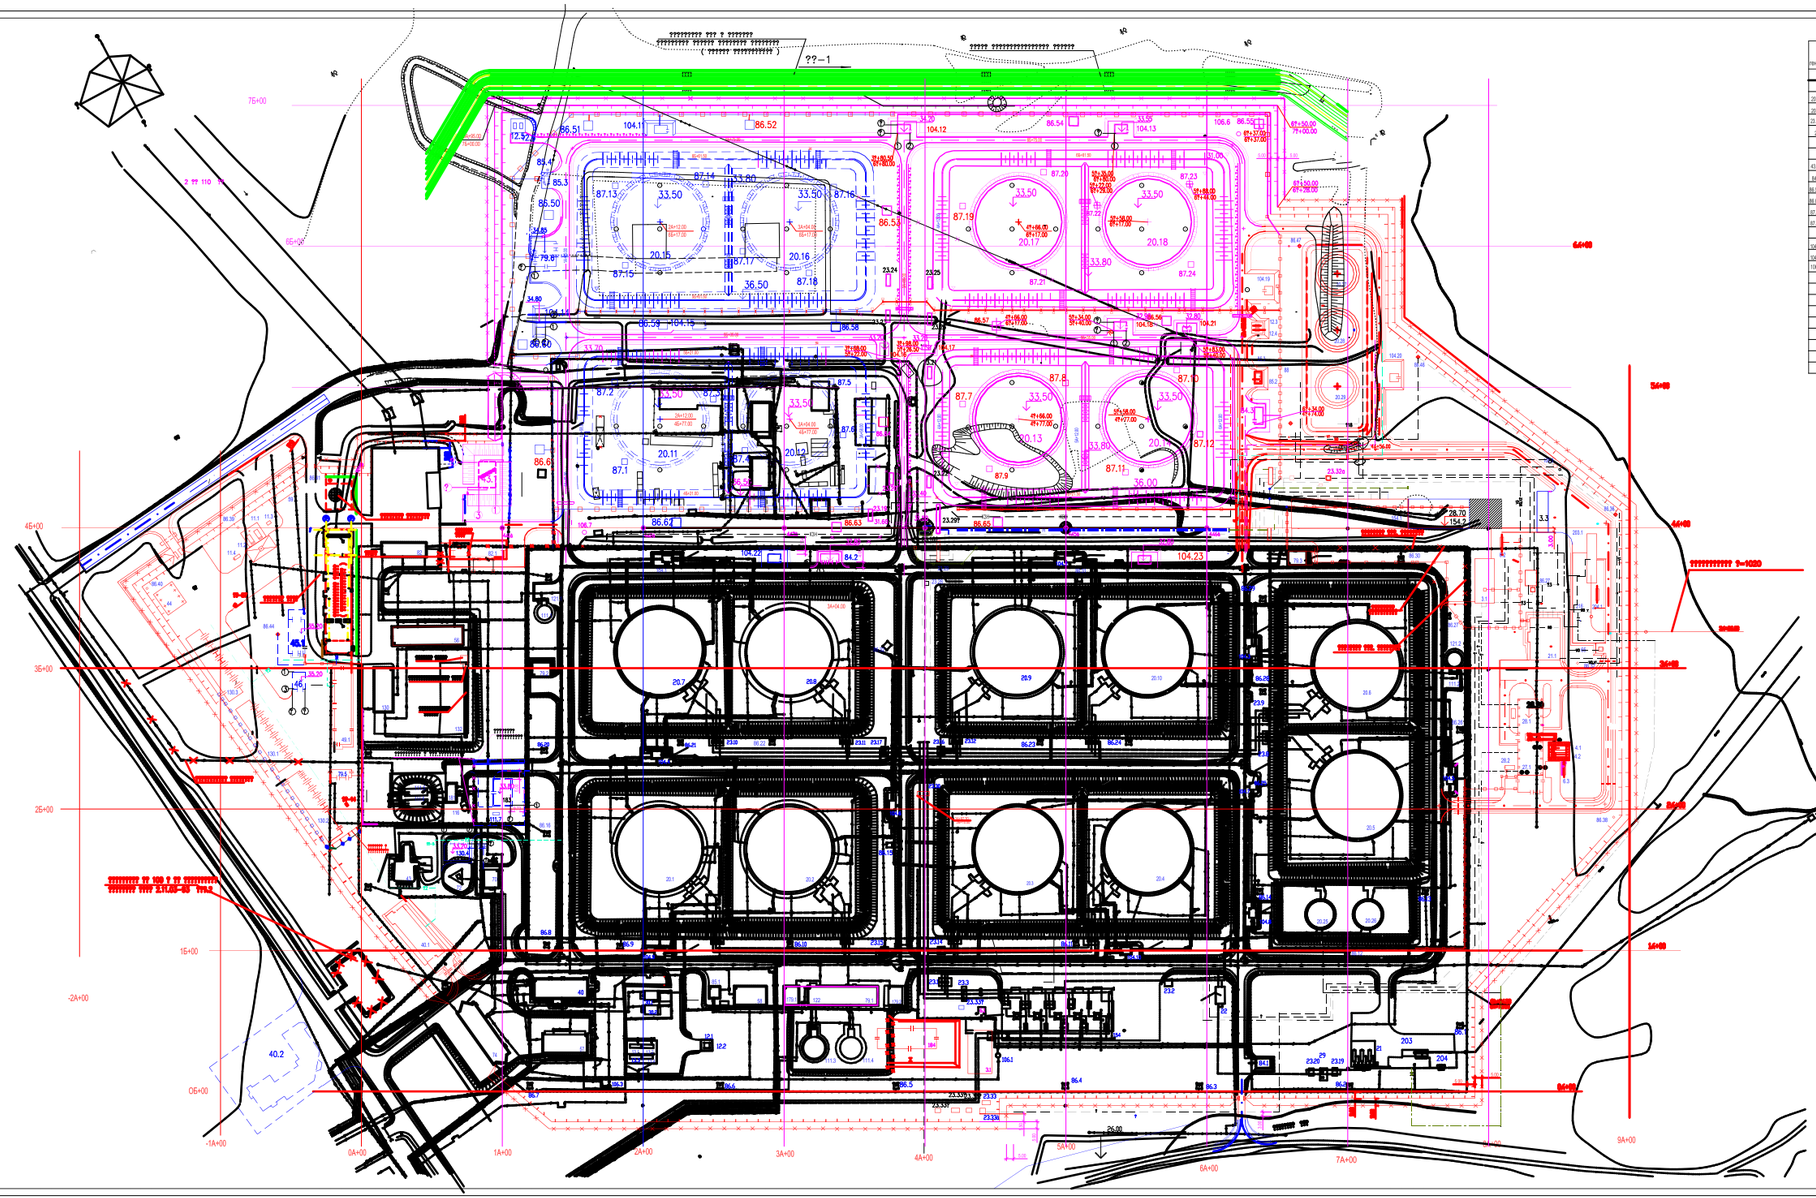

??????????? ?????? ? ??????????

N N по генплану	НАИМЕНОВАНИЕ	Примечание
	??????????? ????? ? ????????? I ????	
20.13-20.14	Резервуар для нефти наземный с стационарной крышей емк.50000 м3	
20.17-20.18	Резервуар для нефти наземный с стационарной крышей емк.50000 м3	
23.19-23.28	Узел технологических задвижек	
23.29 а	Узел технологических задвижек	
23.32а	Узел технологических задвижек	
43.1	Заглубленный склад (защитное сооружение)	
43.2÷43.3	Заглубленный склад (защитное сооружение)	вне площадки
84.2-86.3	ЦППС	
86.53-86.57	Мачта прожекторная	
86.65-86.69	Мачта прожекторная	
87.7-87.12	Молниеотвод	
87.15-87.24	Молниеотвод	
88	Кабельная эстакада	
104.10-104.12	Помещение с электроприводными задвижками	
104.21-104.23	Помещение с электроприводными задвижками	
108.6-108.7	КНС-нефтесодержащих стоков	
122	Насосная станция водопонижания	реконструкция
179.1	Помещение с мембранным емкостями	реконструкция

??????????? ?????? ? ??????????

N N по генплану	НАИМЕНОВАНИЕ	Примечание
	??????????? ?????? ? ???????????	
31-32	Регуляторы давления	
41	**Резервуар для сжиженного газа емкостью 50 т**	
42	**Резервуар для сжиженного газа емкостью 50 т**	
6.14-6.3	Емкость для сбора ручного дренажа технологических	
	трубопроводов ЕП-40	
12.1-12.4	Резервуары для хранения дизельного топлива емк. 10м3	
13.1-13.4	Резервуары для топлива при котельной	
20.12-20.13	Резервуар для нефти наземный с плавающей крышей	
	емк.50000 м3	
20.25-20.26	Резервуар для нефти наземный со шатровой крышей	
	емк.3000 м3	
20.27-20.29	Резервуар для нефти наземный емк.5000 м3.	
21-22.1	Фильтры-сепараторы	
22-22.1	Клапаны предохранительные	
23.1-23.20	Узел технологических задвижек	
23.29-23.38	Узел технологических задвижек	
23.42-23.58	Узел технологических задвижек	
23.180-23.28	Узел технологических задвижек	
27.1	Пункт налива в глубокорыльной товарной установкой	
28.1-28.2	Блок цистерн аммиака	
29-29.1	Пульповодной (шлаковый) (УЗР)	
30.1-30.2	Котельная	
40-40.1	Спальное-бытовой корпус	
45	Склад материалов	
56	Площадка на 2 автомашины	
57	Гараж	
58	Корпус управления	
59	Площадка для временного хранения отходов	
65	Блок КИП и А для контроля УЗР	
70	Узел связи	
73	Антенна сооружение	
74	Казарменное помещение с административными помещениями	
79.1-79.3	Комплектная трансформаторная подстанция	
81	Подстанция 110/10 кВ	
82-82.1	Закрытое распределительное устройство	
84.1	Щит станции управления	
86.1-86.2	Дизельная	
89	Резервуар для аварийного сброса топлива	
86.1-86.25	Мачта прожекторная	
86.36-86.41	Мачта прожекторная	
86.43-86.44	Мачта прожекторная	
86.46-86.47	Мачта прожекторная	
88	Кабельная эстакада	
104.1-104.10	Помещение с электроприводными задвижками	
104.19-104.20	Помещение с электроприводными задвижками	
108.1-2	Канализационная насосная станция нейтрализации стоков	
108.3	Канализационная насосная станция бытовых стоков	
108.5	КНС-нефтесодержащих стоков	
108	Сборник-нейтрализованных сточных вод	
111.1-2	Резервуары противопожарного запаса воды емк. 1000 м3	
111.3-4	Резервуары противопожарного запаса воды емк. 2000 м3	
111.5-6	Резервуары противопожарного запаса воды емк. 250 м3	
116	Водоразборная-башня	
121.1-121.2	Технологическое помещение при резервуарах противопожарного	
	запаса воды емк. 1000 м3	
121.3-121.4	Технологическое помещение при резервуарах противопожарного	
	запаса воды емк. 2000 м3	
122	Насосная станция водопонижания	
130	Закрытая стоянка аварийной техники	
132	Площадка для складирования труб	
154	Наливная насосная	
154.1	Наливная насосная №2	
179.1-179.2	Помещение с мембранным емкостями	
181	Насосная станция 2-го подъема	
184	Химико-аналитическая лаборатория	Проектируется
203-203.1	Узел приема средств очистки и диагностики	
204-204.1	Емкость для сбора ручного дренажа технологических	
	трубопроводов ЕП-40	
216	Колодец ФКП	
	??????? ? ??????????? ?????????? ?????????	
11.1-11.2	Контейнер хранения топлива типа КАЗС-25	
11.3	Резервуар для аварийного слива топлива	
11.4	Контейнер управления	
44	Склад горюче-смазочных и легко воспламеняющих материалов	
49.1	Ремонтная мастерская с бытовыми помещениями	
79.5	Комплектная трансформаторная подстанция	
130.1-130.2	Закрытая стоянка техники	
130.3	Закрытая стоянка техники со смотровой ямамой	

????? ????????? ?????????????? ?????

? 1:10000

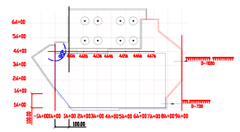

???????? ????????? I ????

??????????????? ??????????? ????????? ?? ?????????
??????????????? ?? 62 ??? ????? ? ??? – 17 ??

1 ????

??????????????

					30203.08.000 – ??
					??????????? ?????????????????? ????????? ?????????????? ??????? ?? 62 ??? ????? ? ??? .
??? ??? ?????? ? ?????????? ????					
?????? ???????					
?????? ???????					
?????? ??????