


**Примечания:**  
 1. Продольный профиль газопровода см. лист 5.  
 2. В стесненных условиях, при сближении с ливневой канализацией на расстоянии не менее 5м в каждую сторону (ПК 2+26,00 - ПК 2+95,00; ПК 4+27,20 - ПК 4+41,30) применить бесшовные трубы, в местах сварных стыков применить 100% контроль физическим методом.

Изм.	Колучи/Лист	№	ВойПодпись	Дата
ГИП				
Проверил				
Н.Контроль				
Разработ				

Газоснабжение.	Сталь	Лист	Листов
Наружные газопроводы. I-ая очередь		2	
План газопровода ПК0 - ПК 4+49,90 М1:500			

Копировал

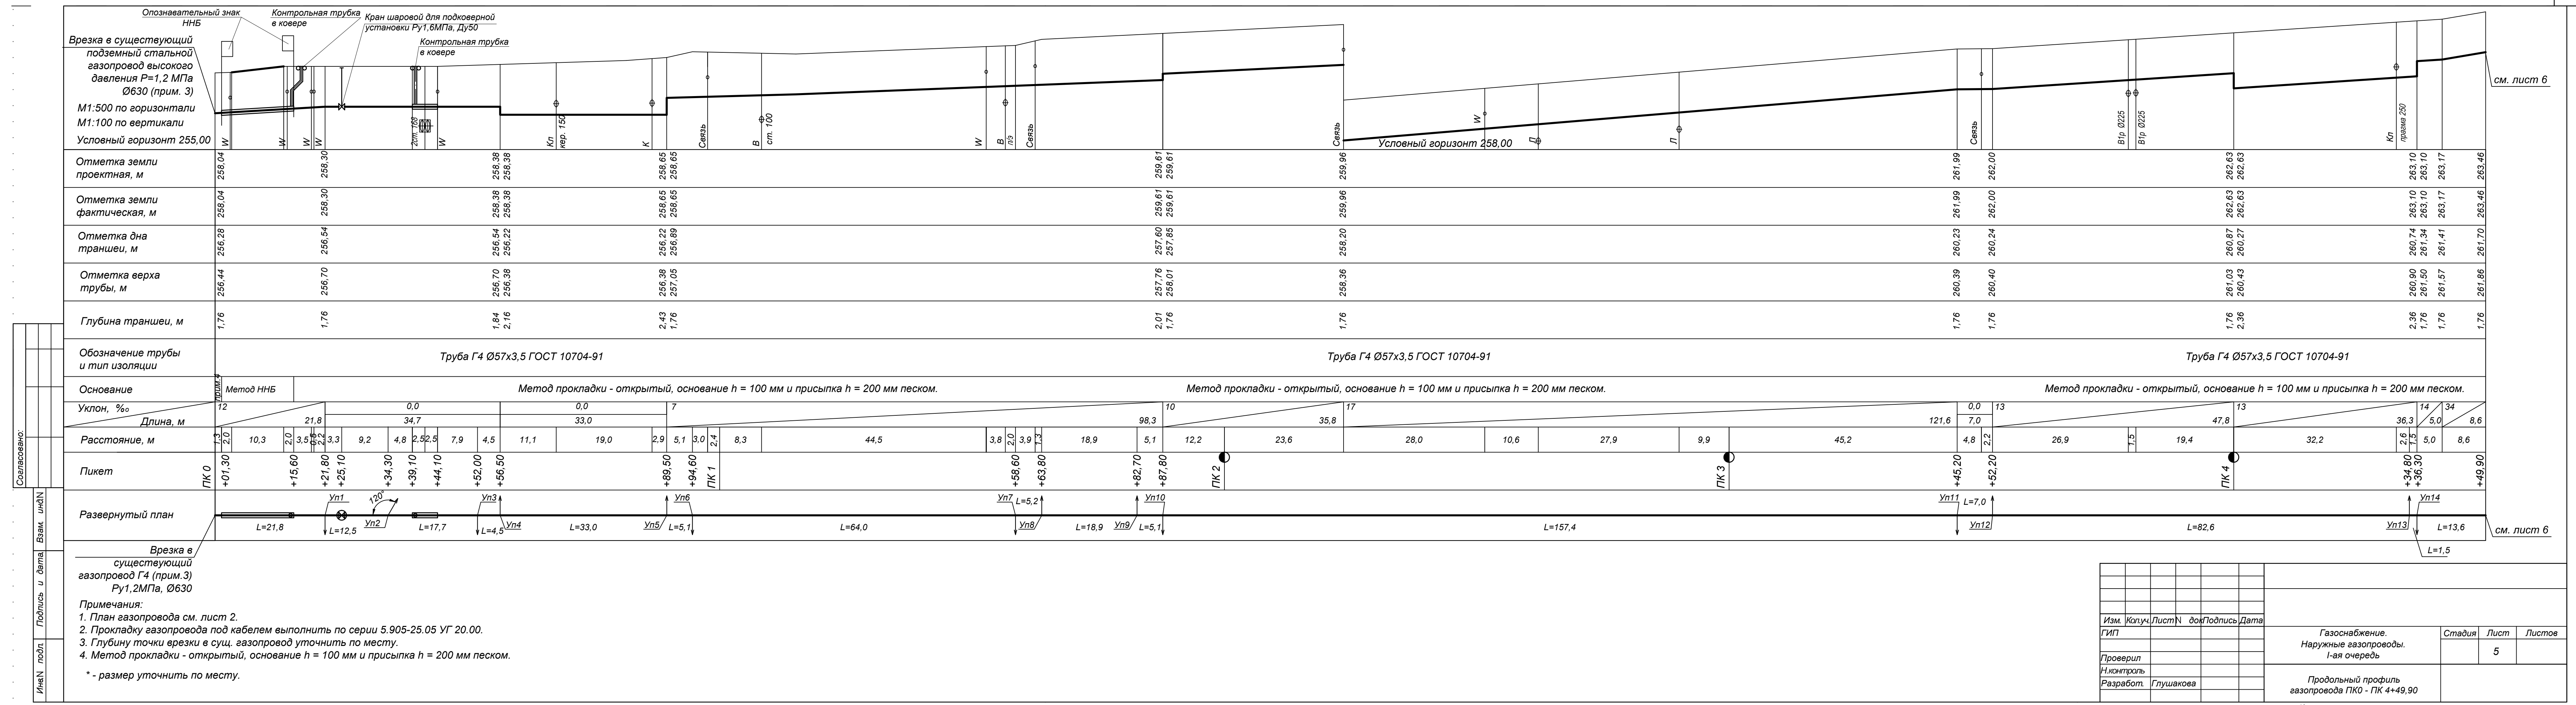

Отметка земли проектная, м	Отметка земли фактическая, м	Отметка дна траншеи, м	Отметка верха трубы, м	Глубина траншеи, м	Обозначение трубы и тип изоляции	Основание	Уклон, %		Расстояние, м	Пикет	Развернутый план	
							Длина, м	Длина, м				
258.04	258.04	256.28	255.44	1.76	Труба Г4 Ø57x3,5 ГОСТ 10704-91	Метод прокладки - открытый, основание h = 100 мм и присыпка h = 200 мм песком.	12	21.8	10.3	ПК 0	Врезка в существующий газопровод Г4 (прим.3) Ру1,2МПа, Ø630 Примечания: 1. План газопровода см. лист 2. 2. Прокладку газопровода под кабелем выполнять по серии 5.905-25.05 УГ 20.00. 3. Глубину точки врезки в сущ. газопровод уточнить по месту. 4. Метод прокладки - открытый, основание h = 100 мм и присыпка h = 200 мм песком. * - размер уточнить по месту.	

Изм.	Колучи/Лист	№	ВойПодпись	Дата
ГИП				
Проверил				
Н.Контроль				
Разработ				

Газоснабжение.	Сталь	Лист	Листов
Наружные газопроводы. I-ая очередь		5	
Продольный профиль газопровода ПК0 - ПК 4+49,90			

Копировал