


Согласовано

Инв. № подл. Подп. и дата Взам. инв. №

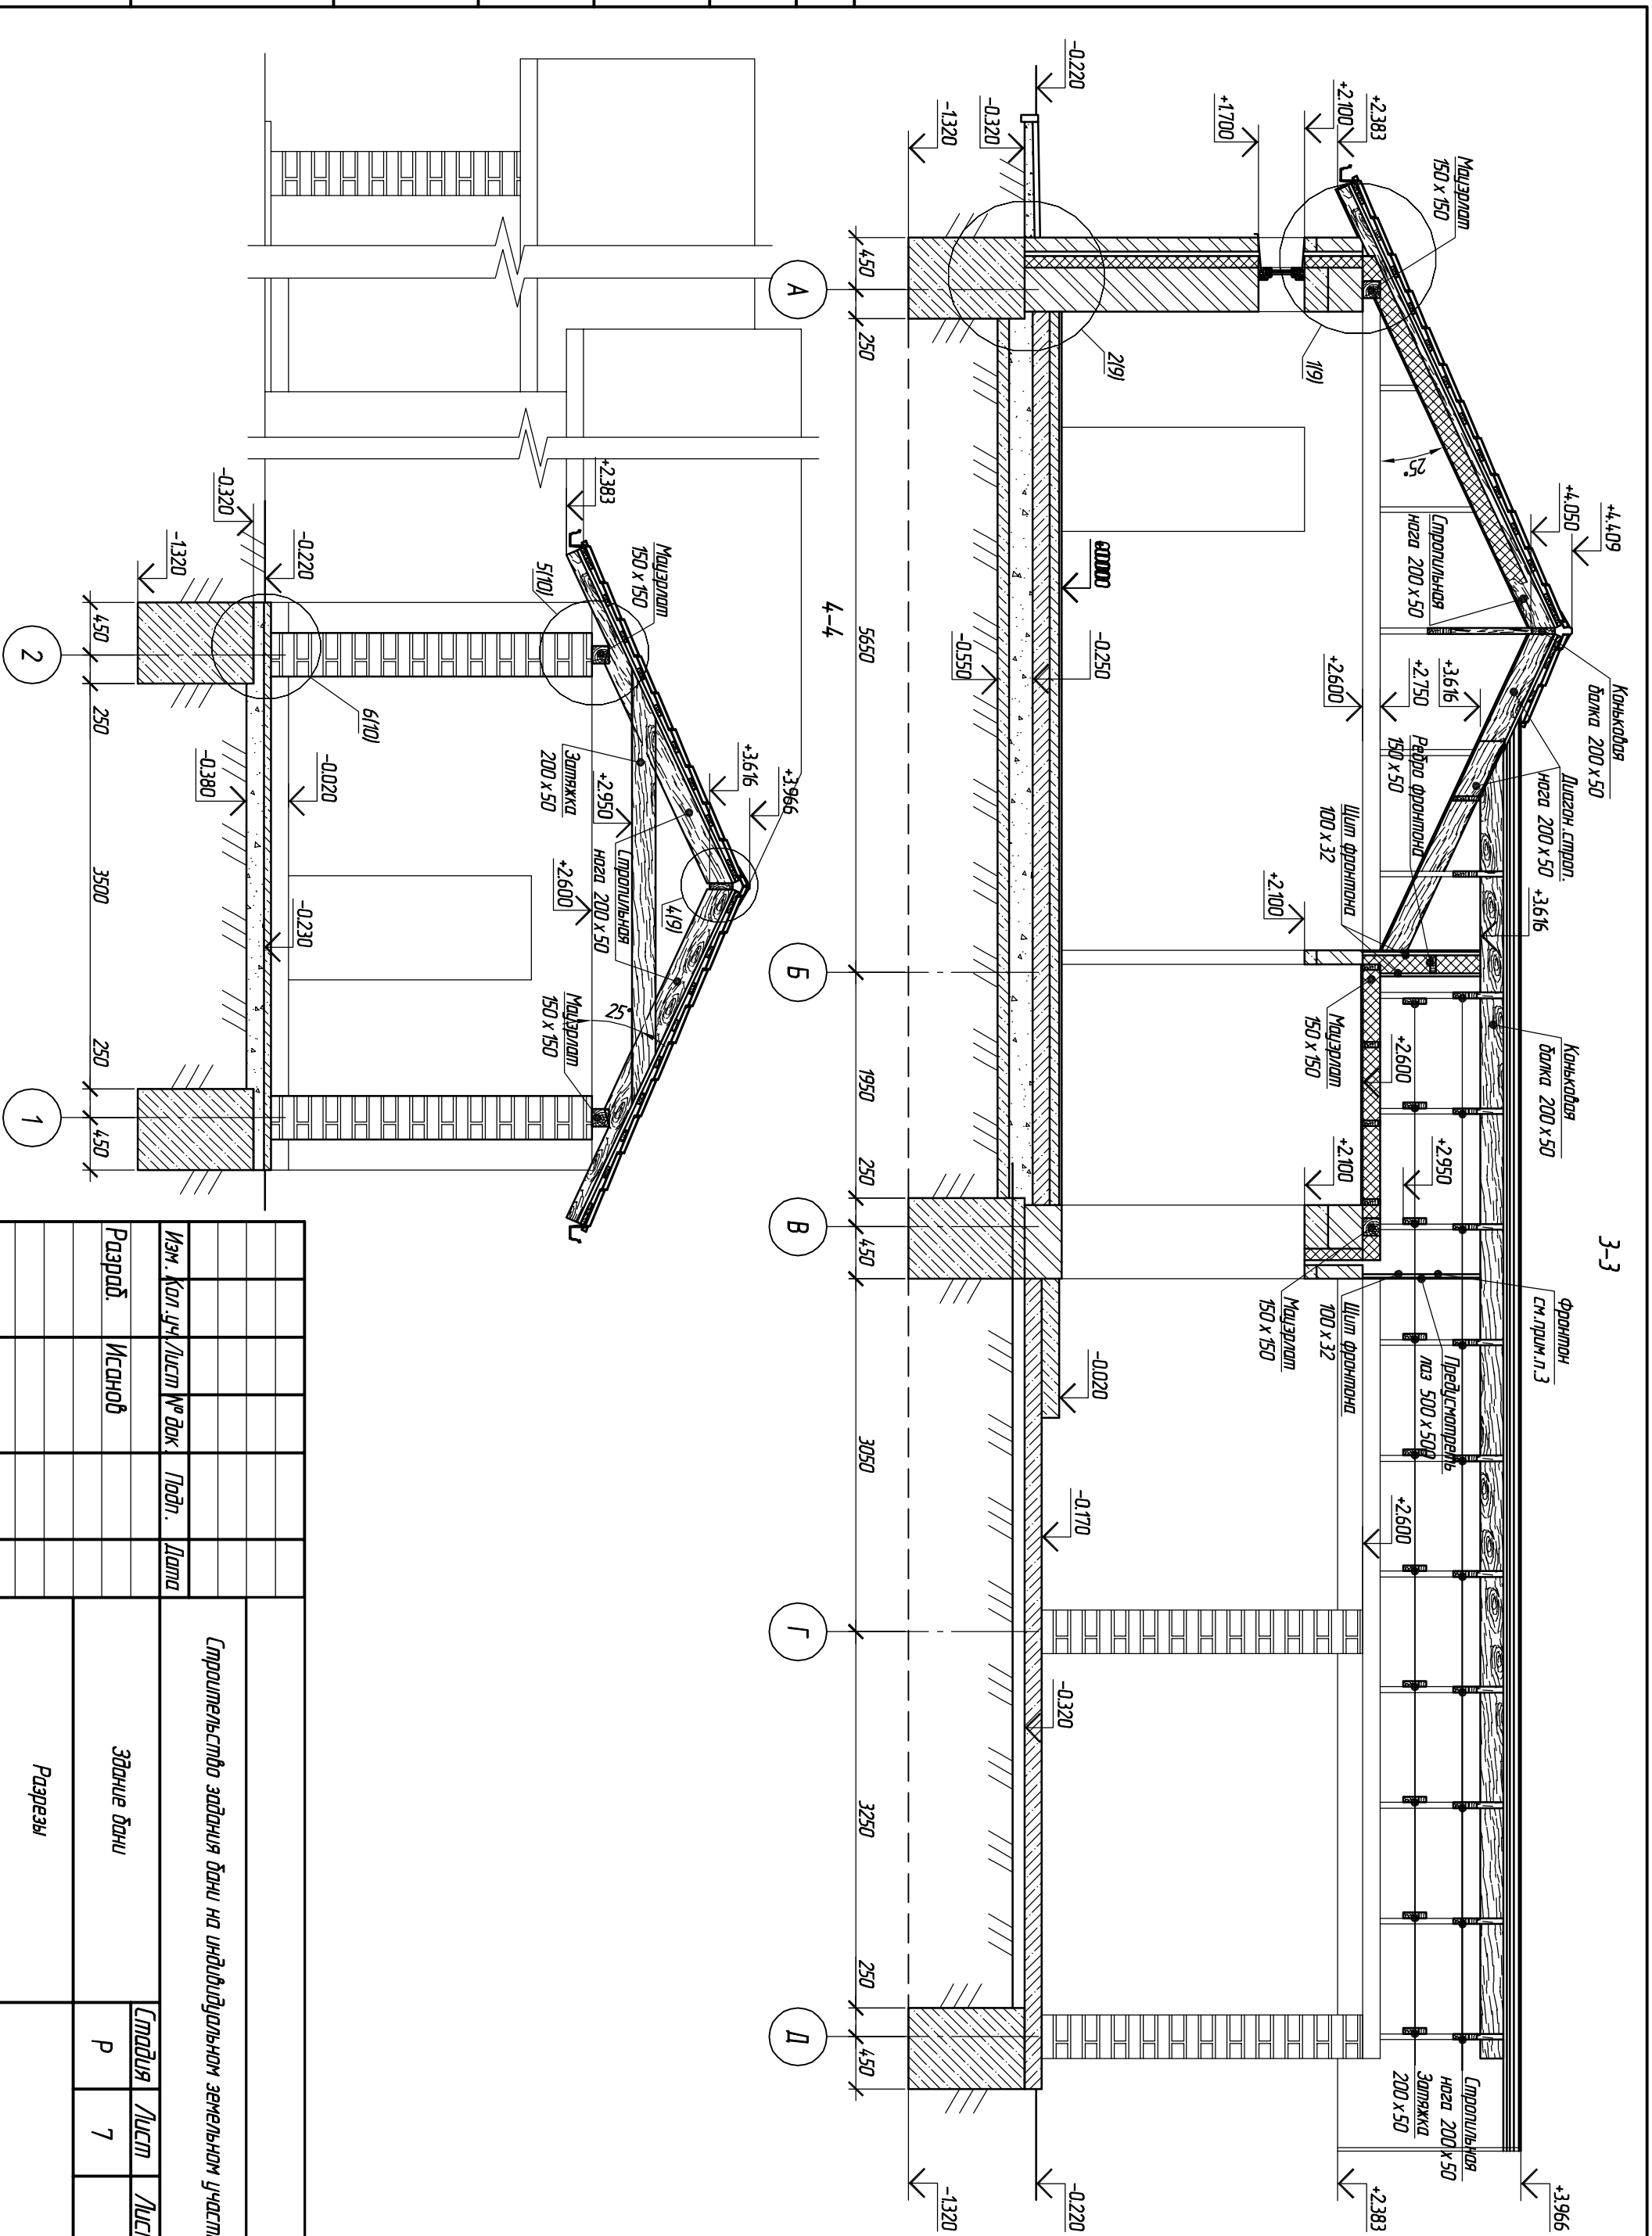

3-3

Изм.				Кол. д.ч./Лист				№ док.				Подп.				Дата			
Разраб.				Исачнов															
Спротильноя заданя бачи на индивидуальном земельном участке																			
Здание бачи																			
Разрезы																			
Лист				Лист				Лист				Лист							
Р				7															

Копирол