



План на отм. +11,250

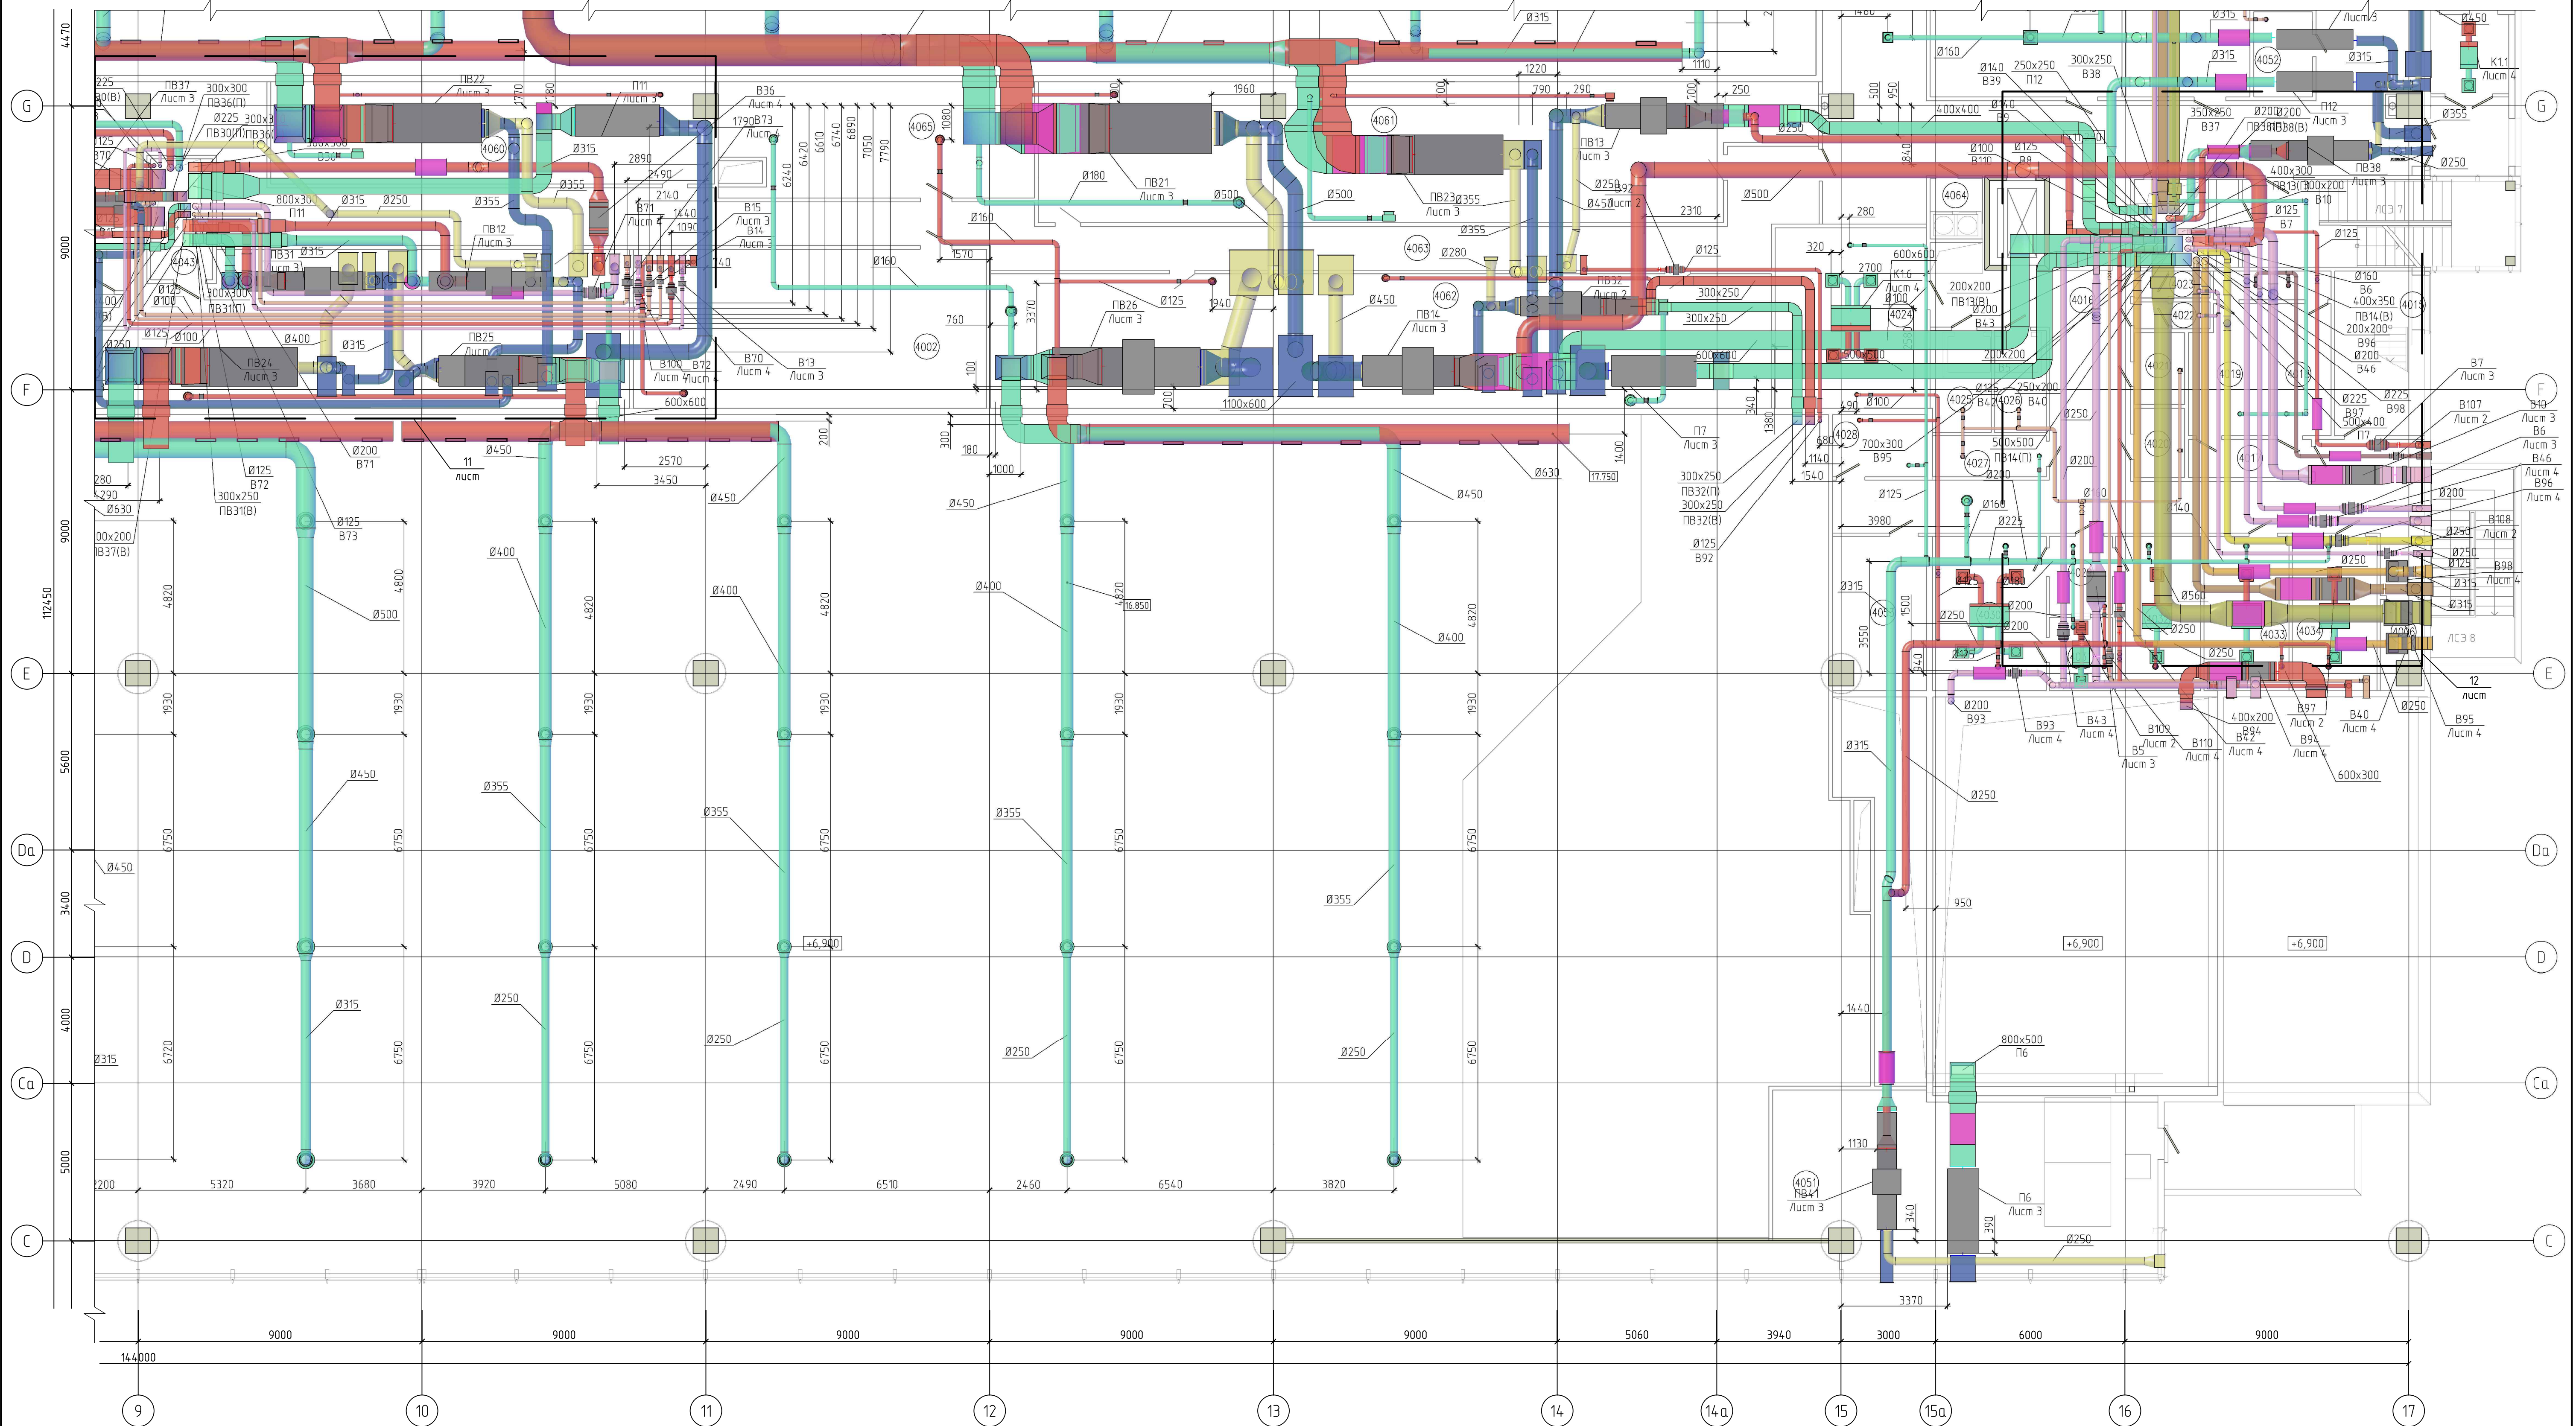

Примечания:

1. Привязки фанкойлов см. лист 57
2. Привязки диффузоров фанкойлов уточнить по месту после разработки дизайна потолка.
3. Экспликация помещений смотри лист 9.

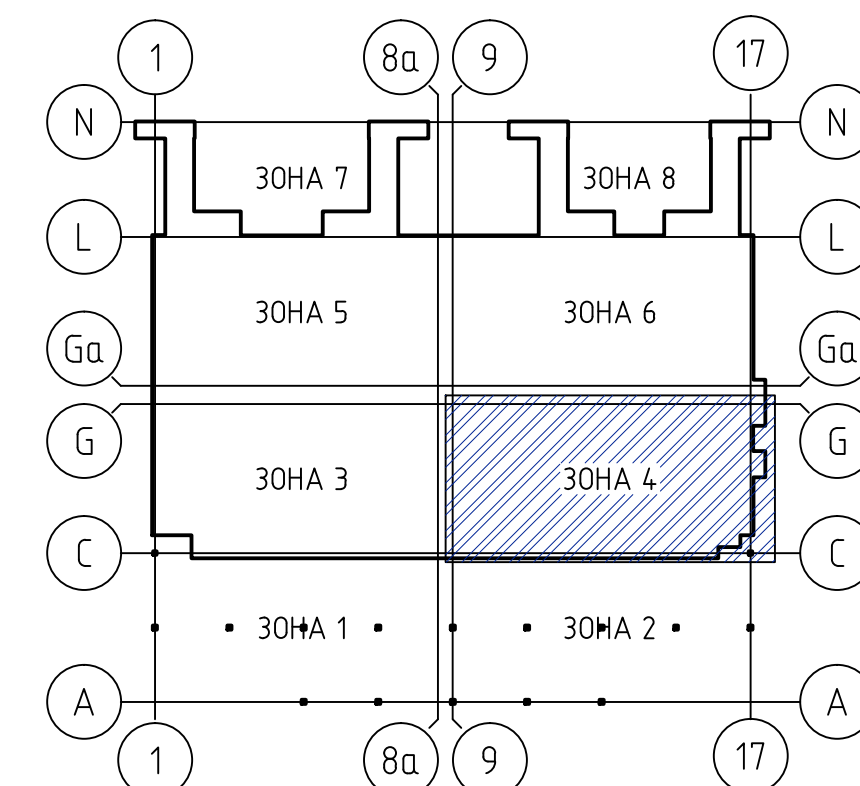

					1704-13-2013-0В				
					Пассажирский терминальный комплекс ООО "Международный аэропорт Одесса"				
Изм.	Кол. у.	Лист	№ док.	Подп.	Дата	Пассажирский терминал	Стация	Лист	Листов
						РП		35	
					План воздухоподоб с расположением оборудования на отм. +11,250. Зона 4.			СИТЕКО	
					Копировал			A1	