


План на отм. +11,250

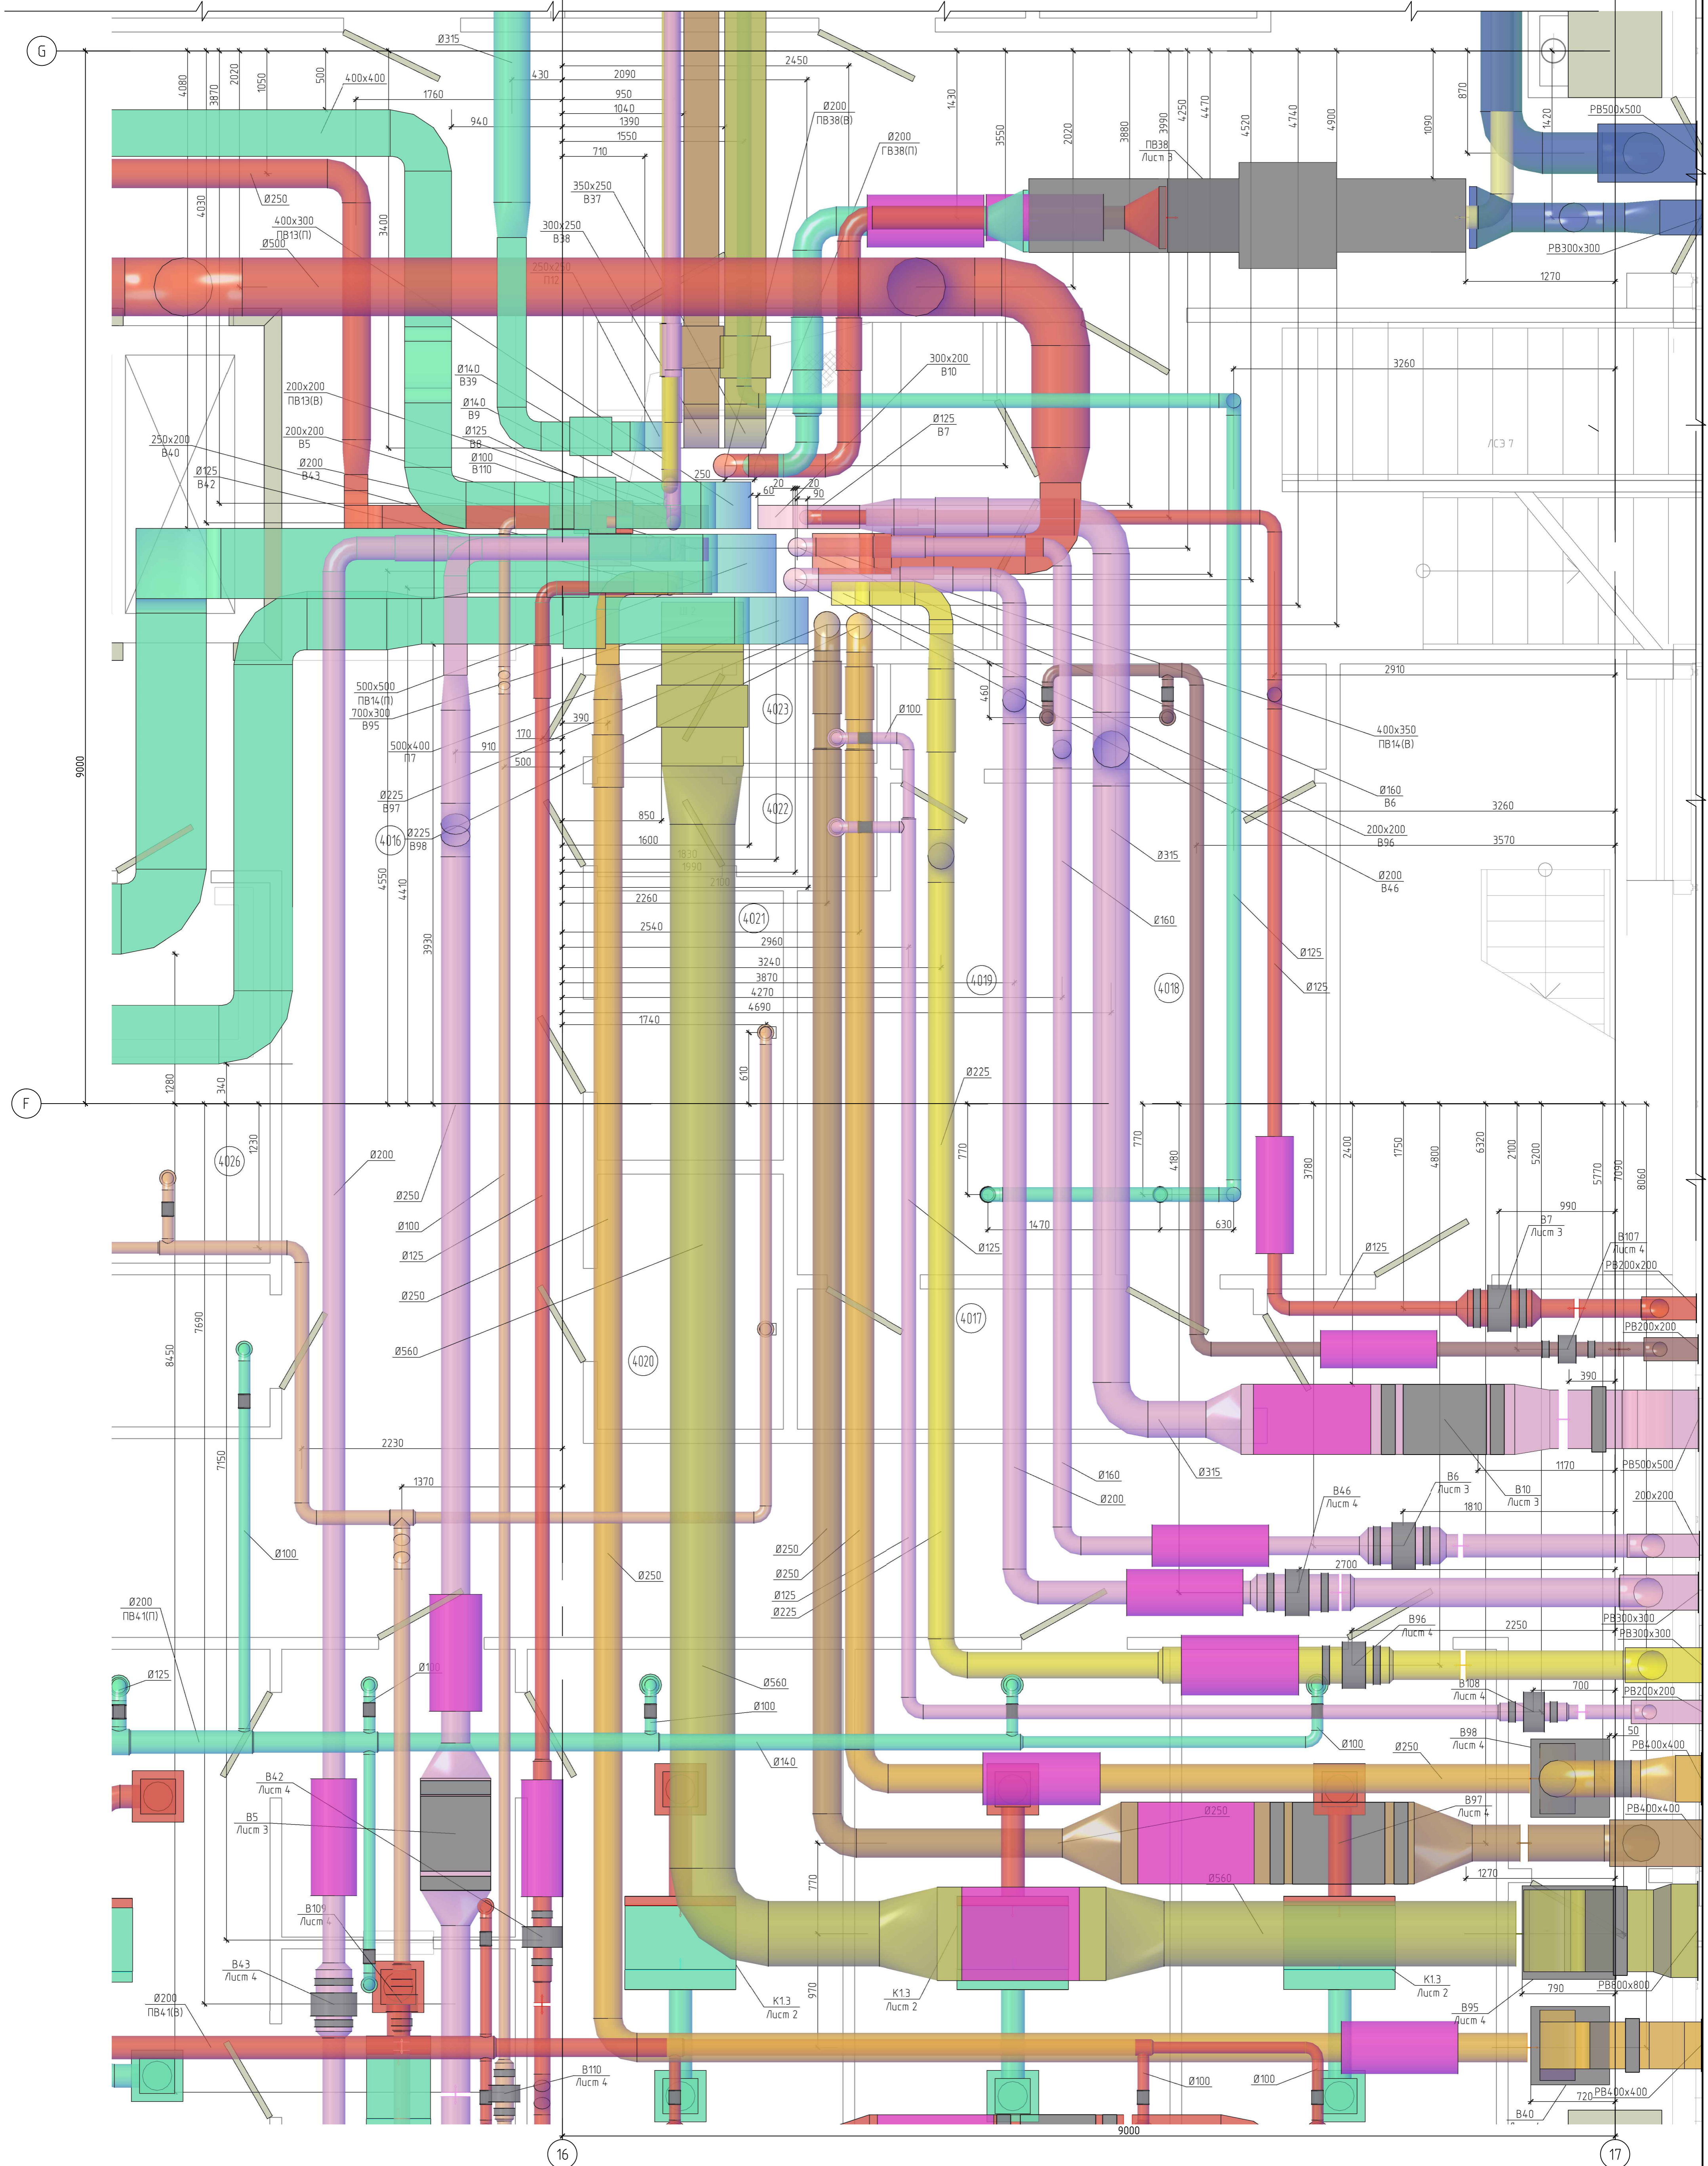

Примечания:  
 1. Работать совместно с листами 35.  
 2. Экспликация помещений смотри лист 9.

Система	Тип фанкойла	Диаметр воздуховода	Тип диффузора	Кол-во диффузоров
K11	EV IOP20	200	440x440 TWP	2
K12	HP BA-3R 100	250	600x600 TWP	4
K13	Yardy Duct 40	200	440x440 TWP	2
K14	Yardy Duct 50	200	440x440 TWP	4
K15	Yardy Duct 60	200	440x440 TWP	4
K16	Yardy Duct 70	200	440x440 TWP	4

1704.13-2013-0В					
Пассажирский терминальный комплекс ООО "Международный аэропорт Одесса"					
Изм.	Кат.	Лист	№ док.	Подп.	Дата
Нач. отдела			Сивак Н.П.		
Разработ.			Шкуркоцкий		
Проверил			Сивак Н.П.		
Н. контр.			Занько Р		
Пассажирский терминал			Стадия	Лист	Листов
с расположением оборудования на отм. +11,250. Узел 12.			РП	40	
Копировал			СИТЕКО		