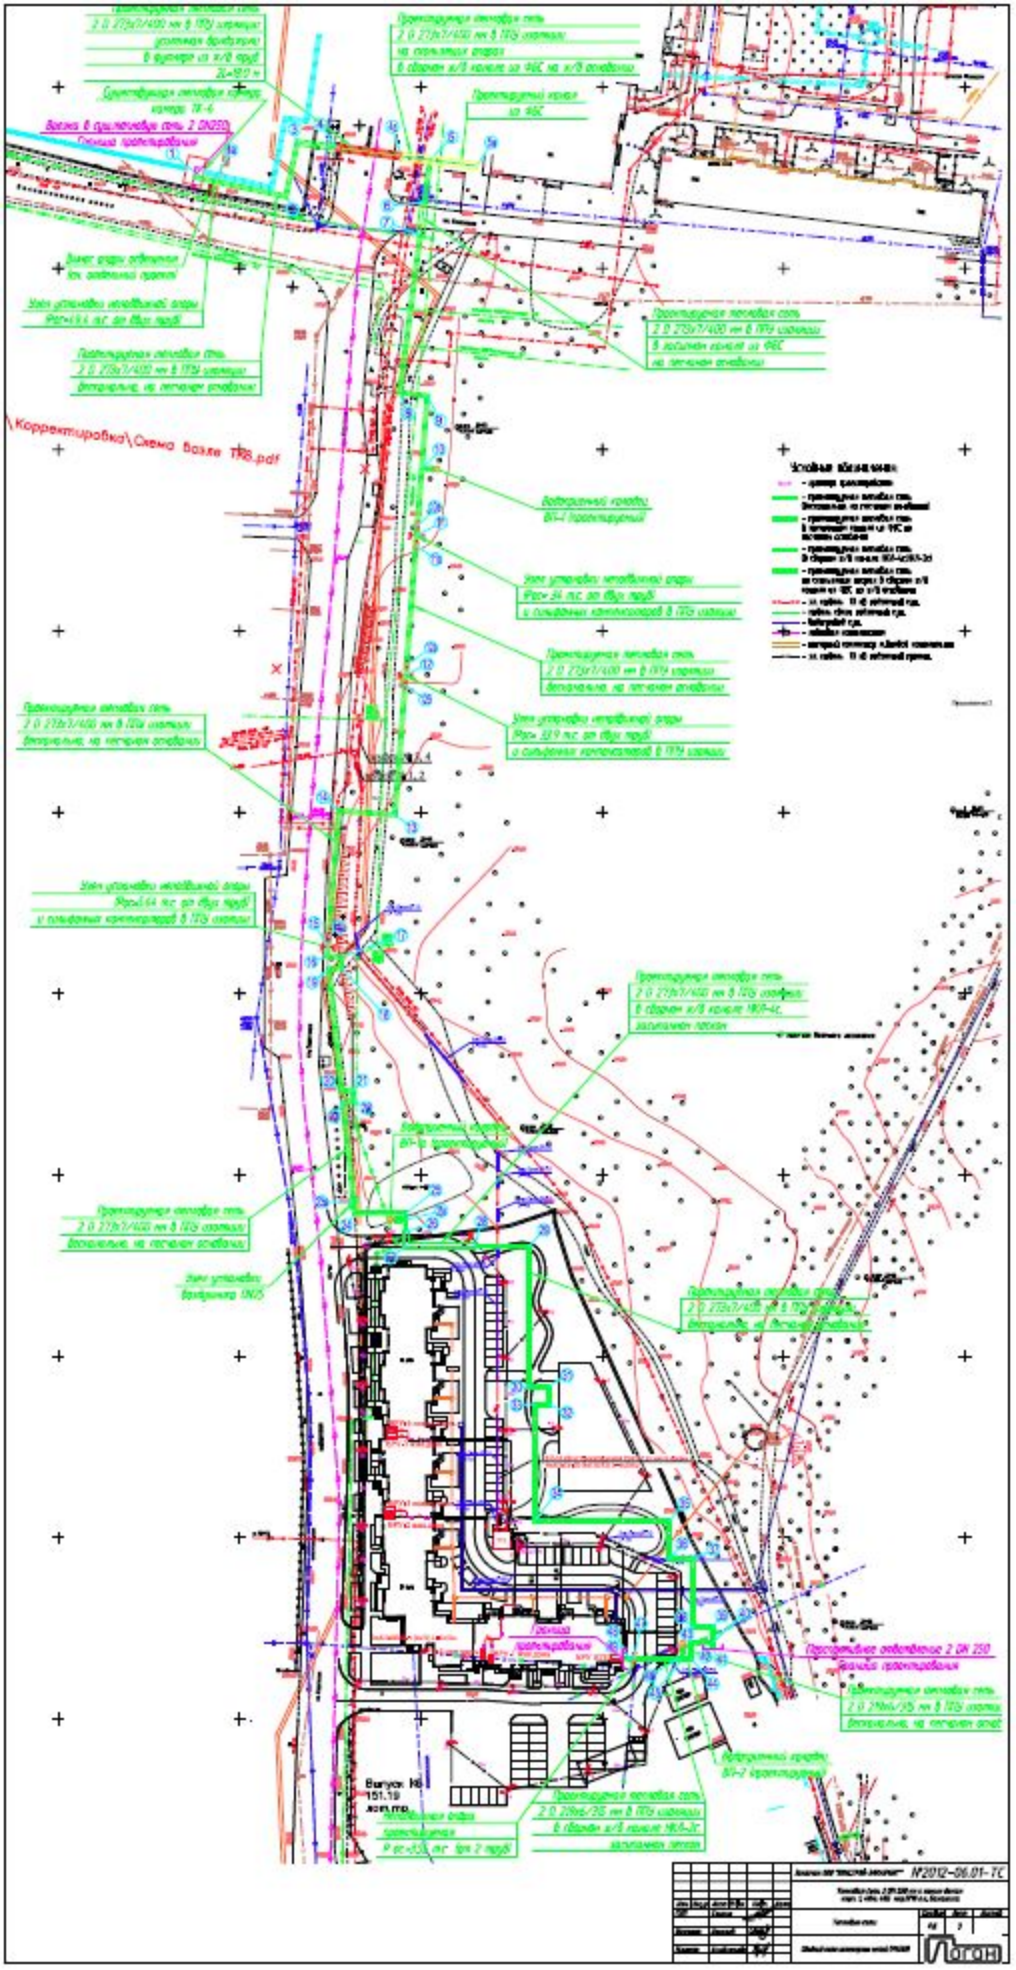

\Корректировка\Схема Возле ТП8.pdf
Условные обозначения
№2012-06.01-ТС