СТРОЙГЕНПЛАН

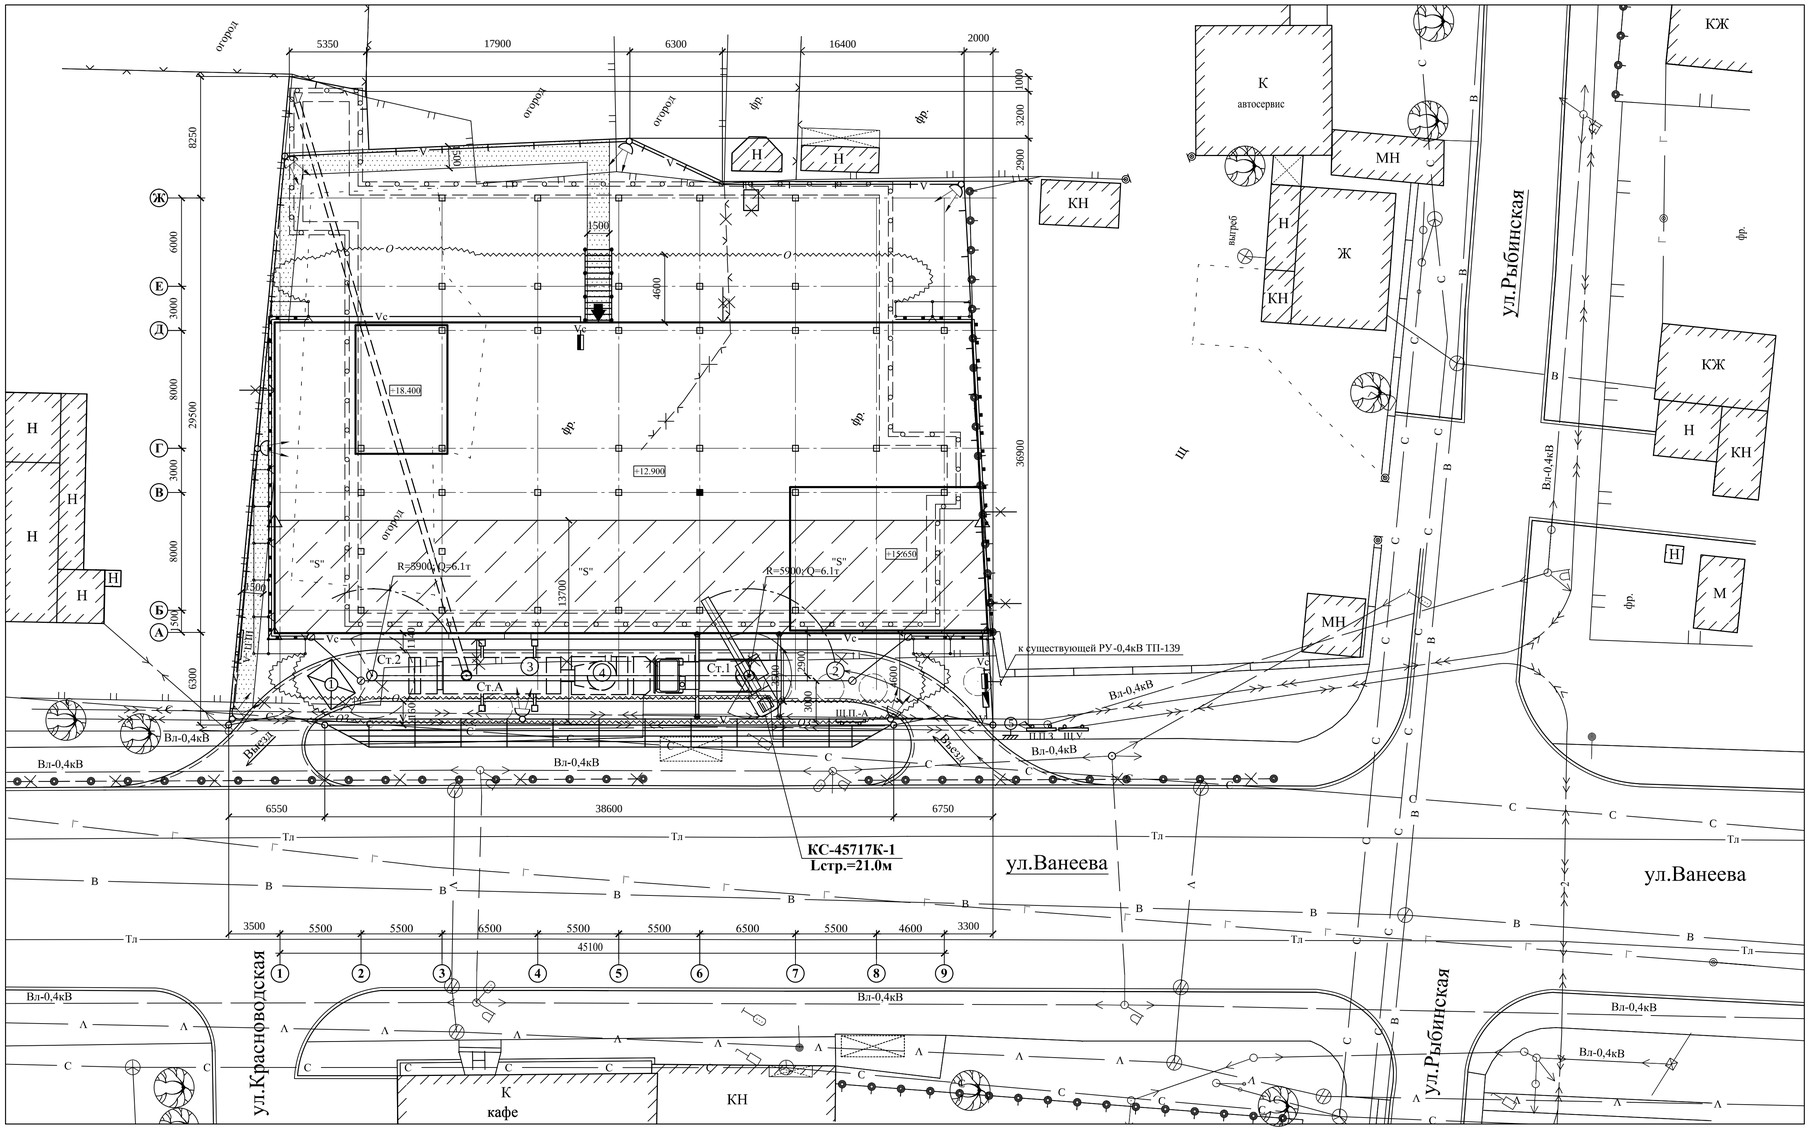

УСЛОВНЫЕ ОБОЗНАЧЕНИЯ:

- существующие здания и сооружения
- строящееся здания
- существующие автодороги
- временные автодороги
- тротуары и площадки
- временный забор без козырька
- временный забор с козырьком
- существующий забор
- подпорная стенка
- ЩУ - щит-указатель
- П.П.З. - план пожарной защиты по ГОСТ 12-1-114-82
- Щ.П.-А - пожарный щит
- знак ограничения скорости
- электрошкаф
- рубильник
- прожектор
- входы в строящееся здание, закрываемые на время строительства
- входы в строящееся здание
- защитная галерея для прохода людей в строящееся здание
- защитный экран по периметру строящегося здания
- металлические трубчатые леса
- О — граница опасной зоны по периметру строящегося здания
- ОЗ — граница опасной зоны при работе крана
- Ст.1 - рабочая стоянка крана КС-45717К-1
- Ст.А - рабочая стоянка автобетононасоса
- граница зоны действия крана
- линия запрещающих знаков
- запрещающий знак по ГОСТ 12.4.026-2001
- линия предупреждающих знаков
- предупреждающий знак по ГОСТ 12.4.026-2001
- демонтируемые сооружения
- существующие деревья
- сносимые деревья
- В — существующий водопровод
- Г — существующий газапровод
- С — существующая линия связи
- Л — существующая ливневая канализация
- Тл — существующая контактная сеть троллейбуса
- Вл-0,4кВ — существующая воздушная электролиния
- существующая подземная кабельная электролиния
- V — временная воздушная электролиния освещения
- Vc — временная силовая электролиния
- движение автомашин в прямом направлении
- S — зона над строящимся зданием, к перемещению грузов краном в которой предъявляются дополнительные требования безопасности
- автобусная остановка

ЭКСПЛИКАЦИЯ:

1 - сухая чистка колес автомашин

2 - место стоянки автомашин под разгрузкой

3 - автобетононасос

4 - автобетоносмеситель

ПРИМЕЧАНИЕ:

1. Согласно выполненному расчету, при устройстве котлована было предусмотрено устройство шпунтовых стенок, состоящее из металлического шпунта в виде металлических труб Ø530мм с толщиной стенки 9мм, на расстоянии 1м друг от друга и забирки из досок толщиной 40мм.

ПЛОЩАДЬ ЗАСТРОЙКИ -

ПЛОЩАДЬ ТЕРРИТОРИИ, ЗАНИМАЕМОЙ ПОД СТРОИТЕЛЬСТВО - 1902 м²

				ПОС-2342-11		
				Многофункциональный центр по ул.Ванеева, между домами №65 по ул.Рыбинская и №123 по ул.Ванеева в Советском районе г.Нижнего Новгорода		
					Стад	Лист	Листов
						44	44
				Стройгенплан М 1:200		