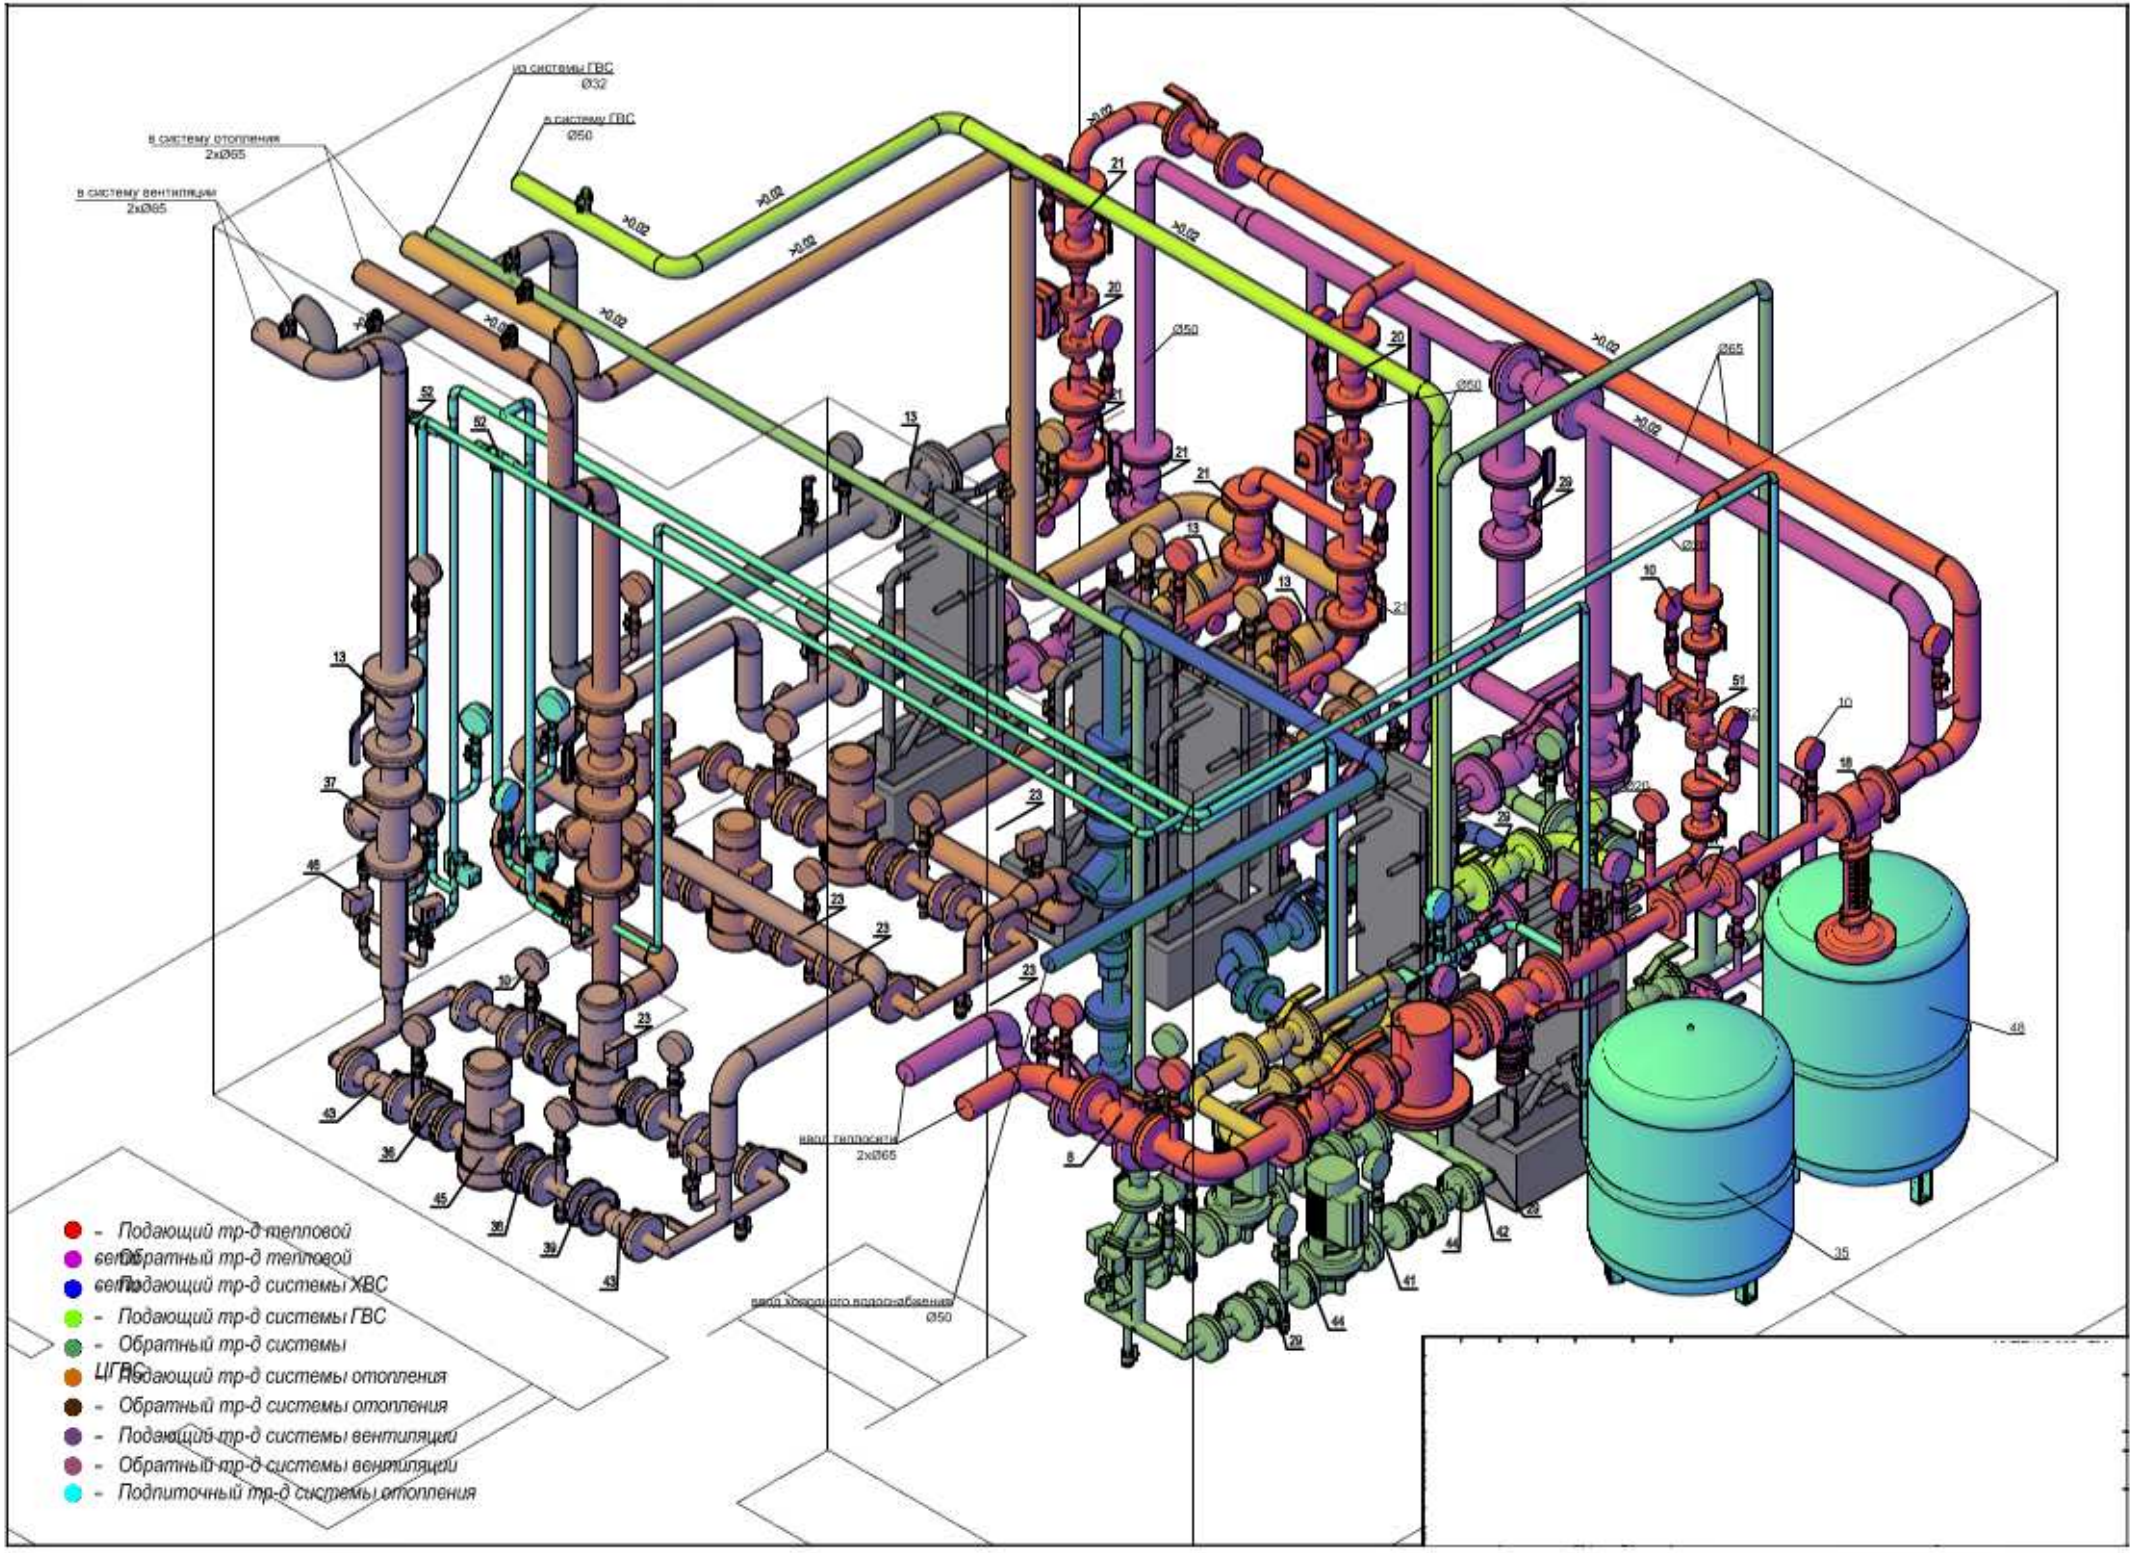
из системы ГВС
Ø32
в систему ГВС
Ø50
в систему отопления
2xØ65
в систему вентиляции
2xØ65
>0.02
Ø50
Ø65
ввод теплосети
2xØ65
ввод холодного водоснабжения
Ø50
- Подающий тр-д тепловой
- Обратный тр-д тепловой
- Подающий тр-д системы ХВС
- Подающий тр-д системы ГВС
- Обратный тр-д системы ГВС
- Подающий тр-д системы отопления
- Обратный тр-д системы отопления
- Подающий тр-д системы вентиляции
- Обратный тр-д системы вентиляции
- Подпиточный тр-д системы отопления