




Продольный профиль теплотрассы от котельной к корпусу №9

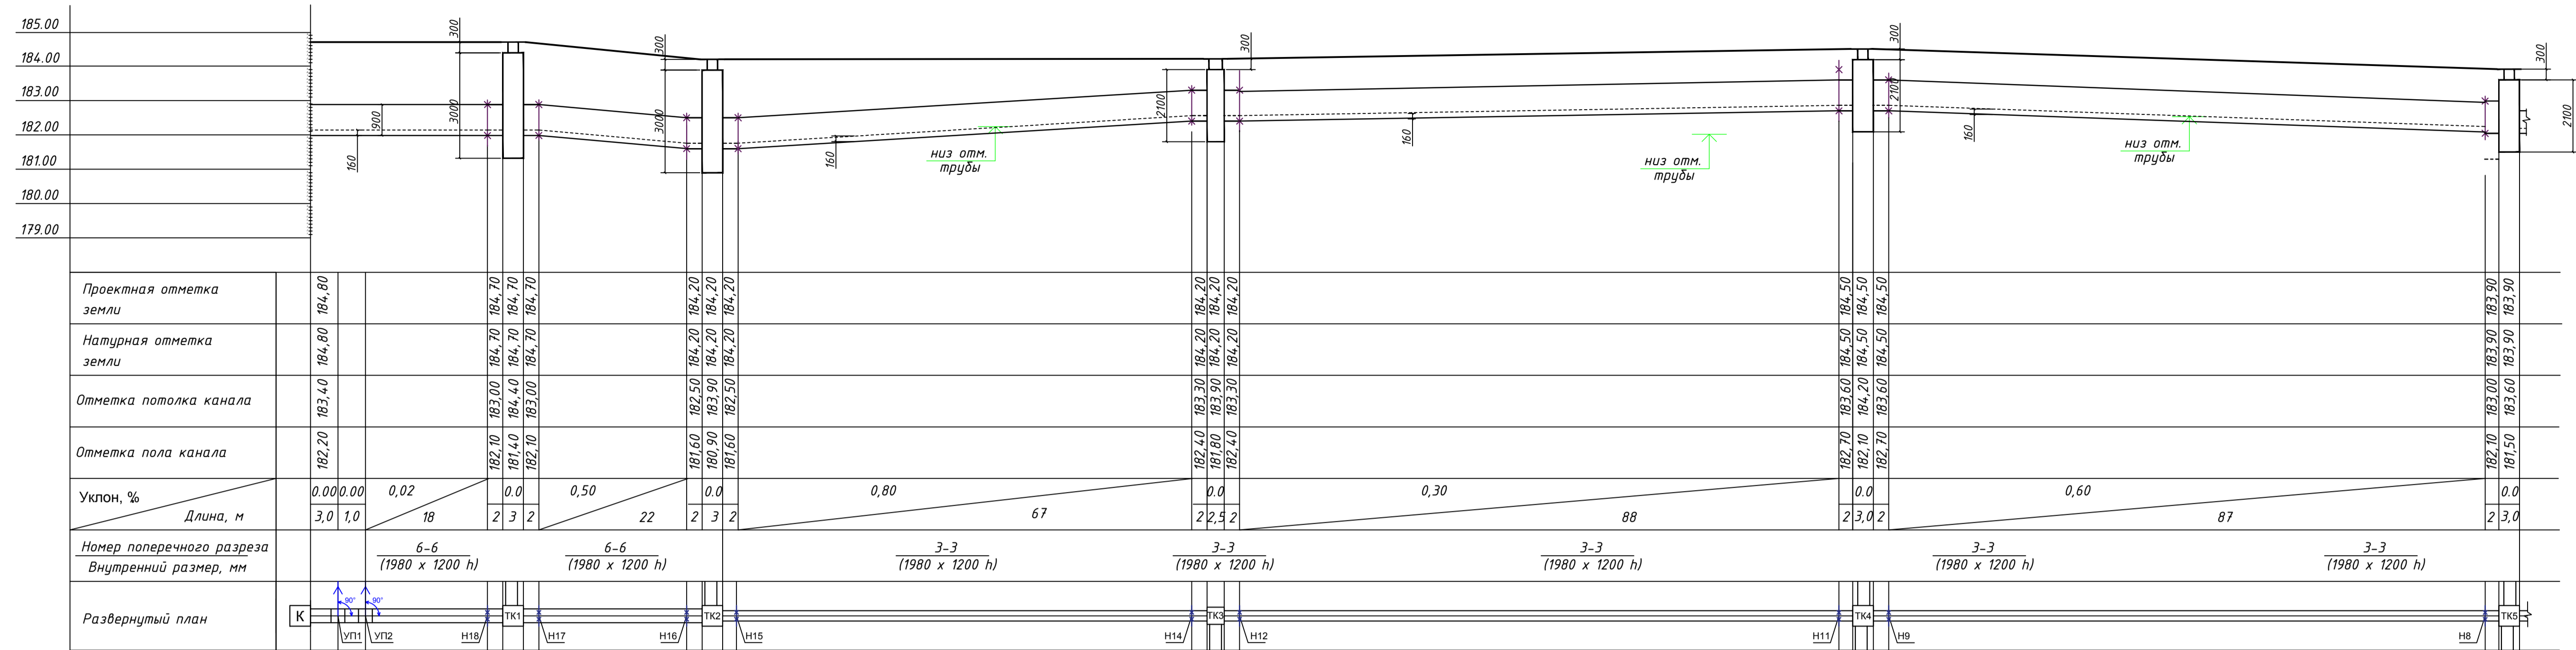


Продольный профиль теплотрассы от котельной к корпусу №9

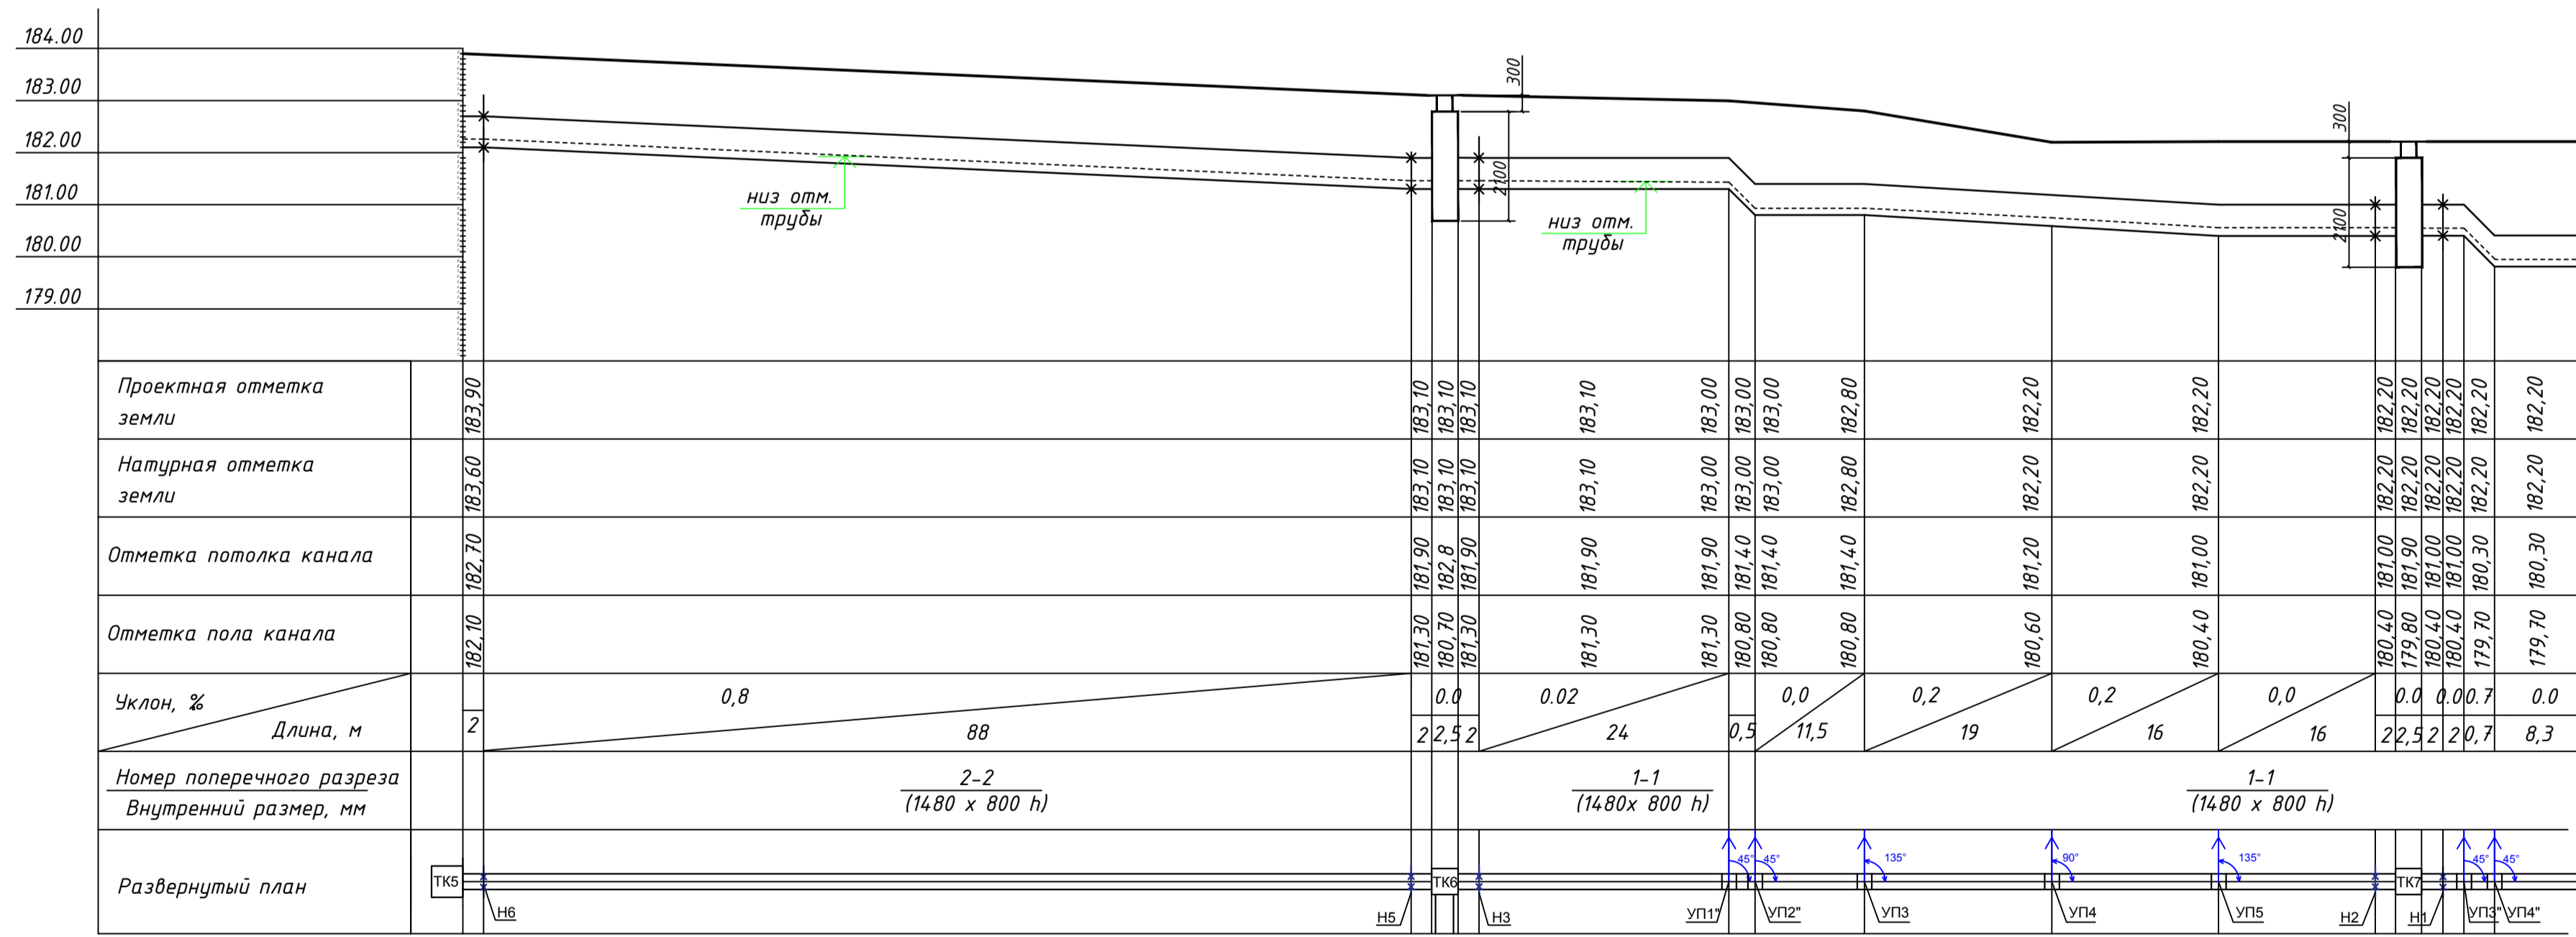

Продольный профиль теплотрассы от ТК6 к корпусу №7

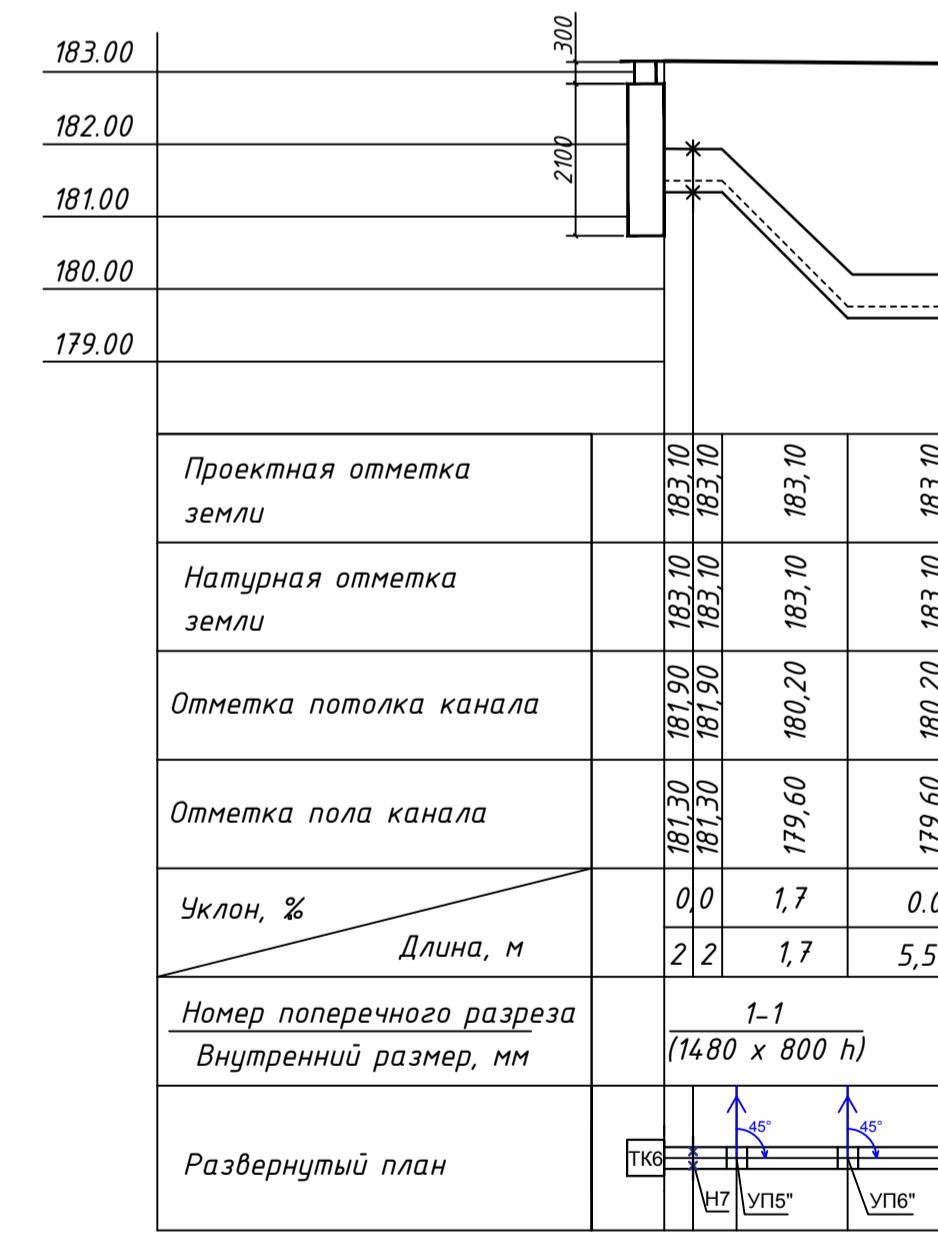

Продольный профиль теплотрассы от ТК5 к корпусу №3

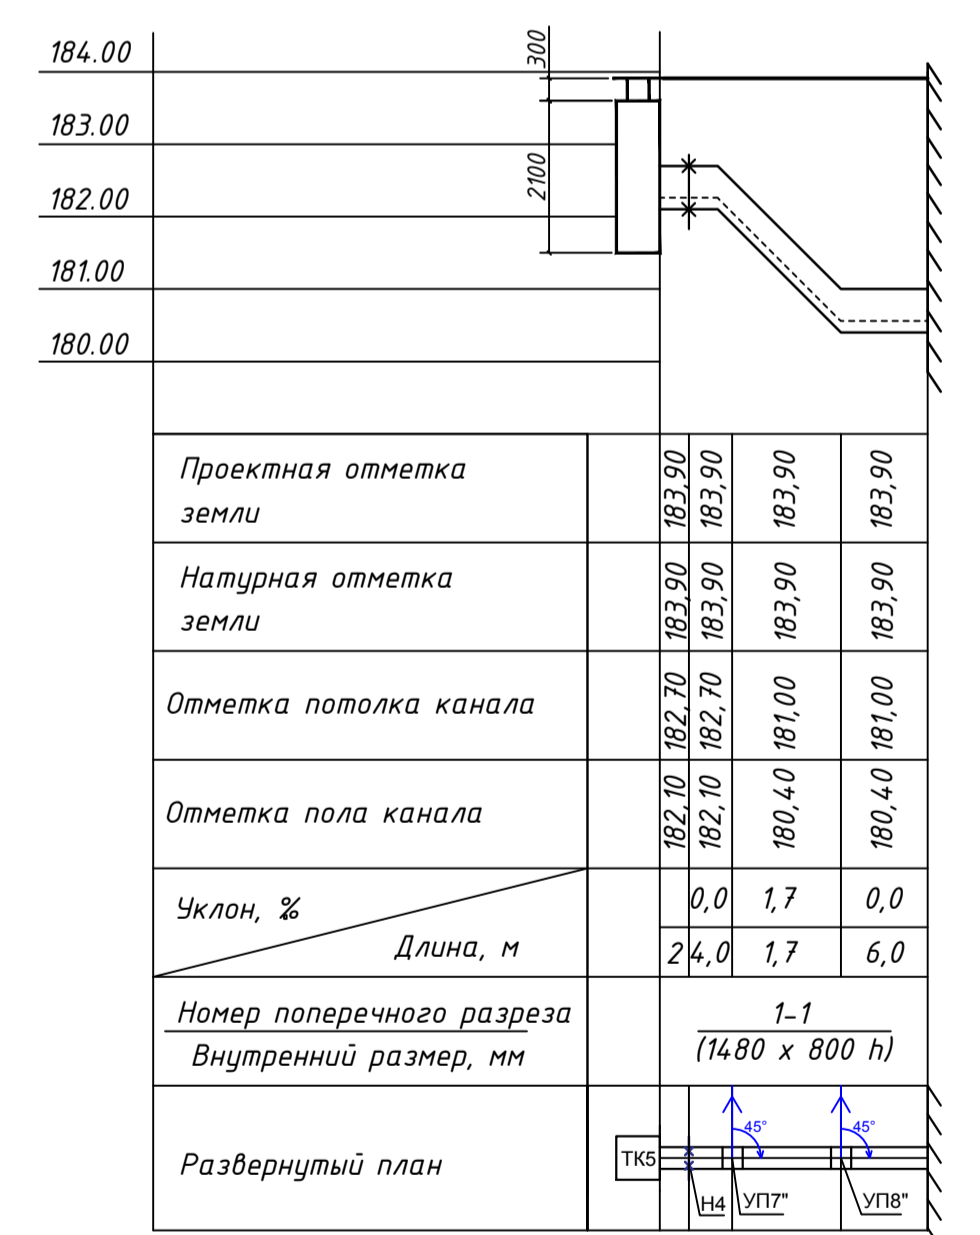

Согласовано

Инв. № подл. Подп. и дата. Взам. инв. №

Изм.	Колуч.	Лист	№ док.	Подпись	Дата
ГИП					
Инженер					
Н. контр.					
Тепловые сети					
Продольный профиль тепловой сети от котельной к корпусу №9					
		стадия	лист	листов	
		РД	11	17	