


ПЛАН НА ОТМ. 0,000

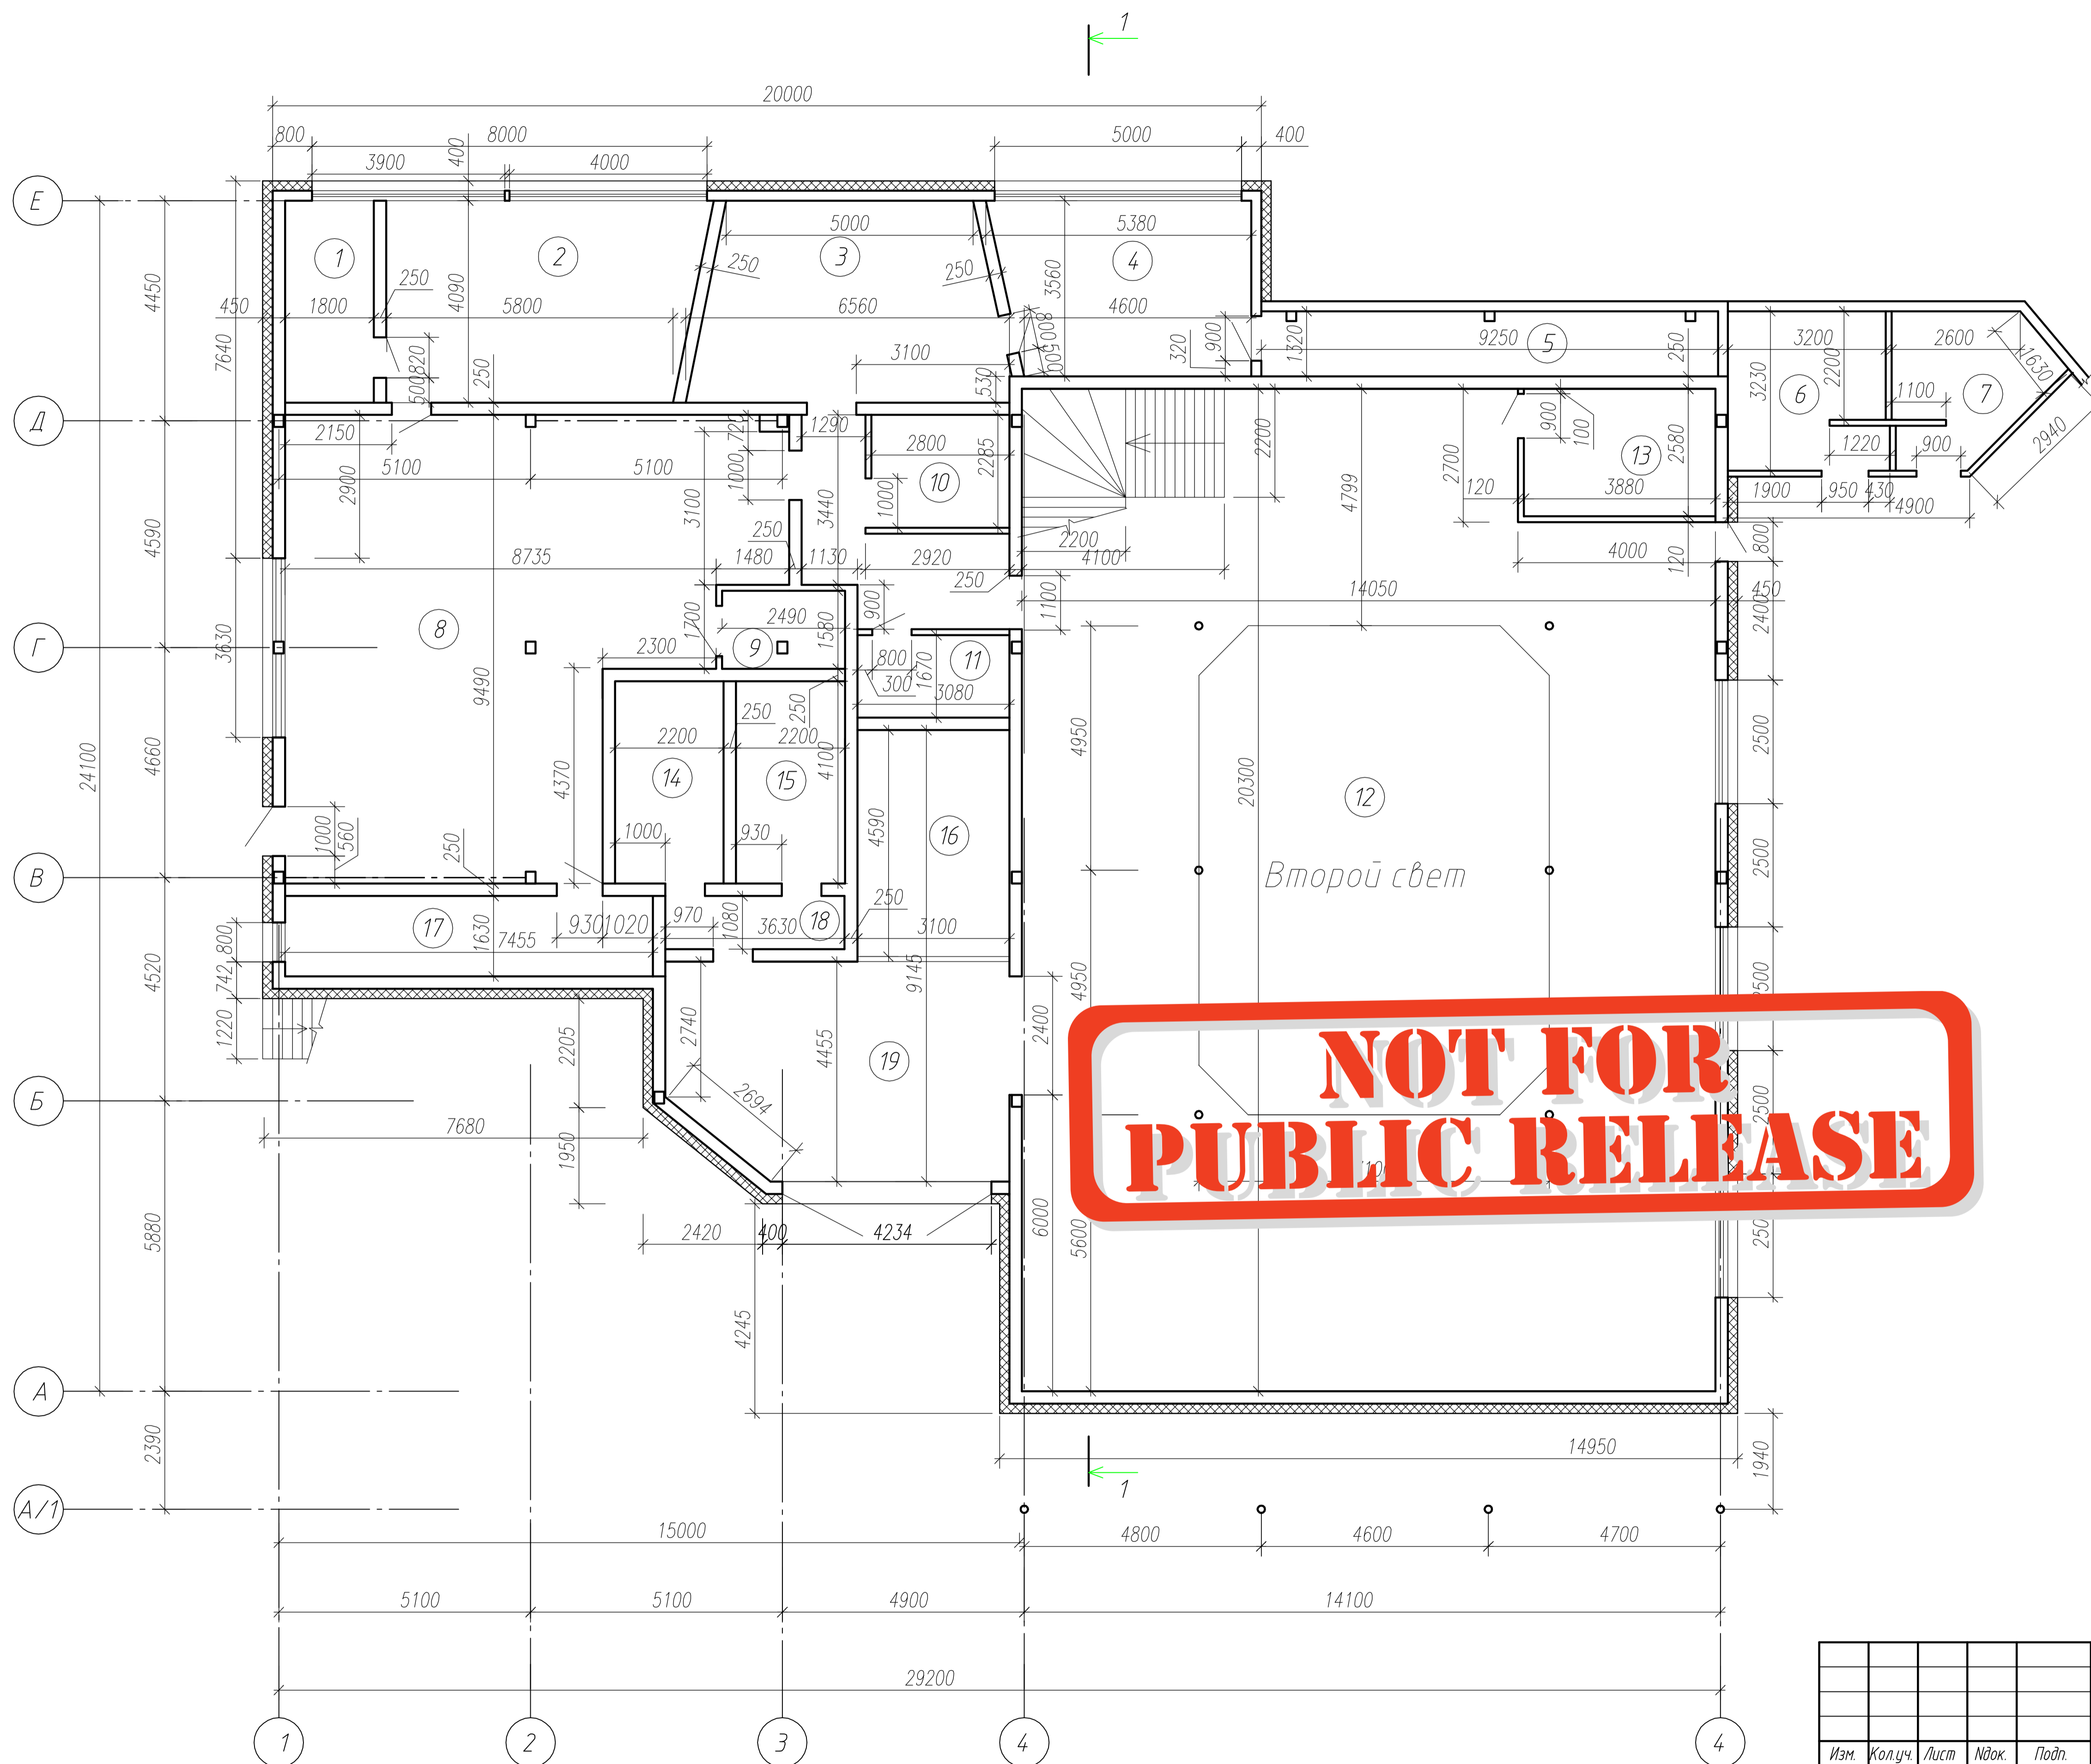


Экспликация помещений

N п/п	Наименование помещения	Площадь, м ²
1.	Эл. щитовая	7,38
2.	Прачечная	25,4
3.	Мангал	24,0
4.	Котельная	17,8
5.	Склад (для котельной)	12,2
6.	Мужской туалет	10,3
7.	Женский туалет	8,7
8.	Кухня	77,8
9.	Санузел для сотрудников	4,0
10.	Мойка	6,3
11.	Касса	5,1
12.	Зал	265,0
13.	Комната музыкантов	10,0
14.	Мужской туалет	9,0
15.	Женский туалет	9,0
16.	Гардероб	14,3
17.	Холодная комната	12,2
18.	Коридор (туалет)	3,9
19.	Холл	29,1

NOT FOR PUBLIC RELEASE

						-AP			
Изм.	Колуч.	Лист	Ндок.	Подп.	Дата				
Выполнил						Реконструкция существующего здания магазина	Стadia	Лист	Листов
ГИП							ПП	2	
						План на отм. 0,000			

ПЛАН НА ОТМ. +3,750

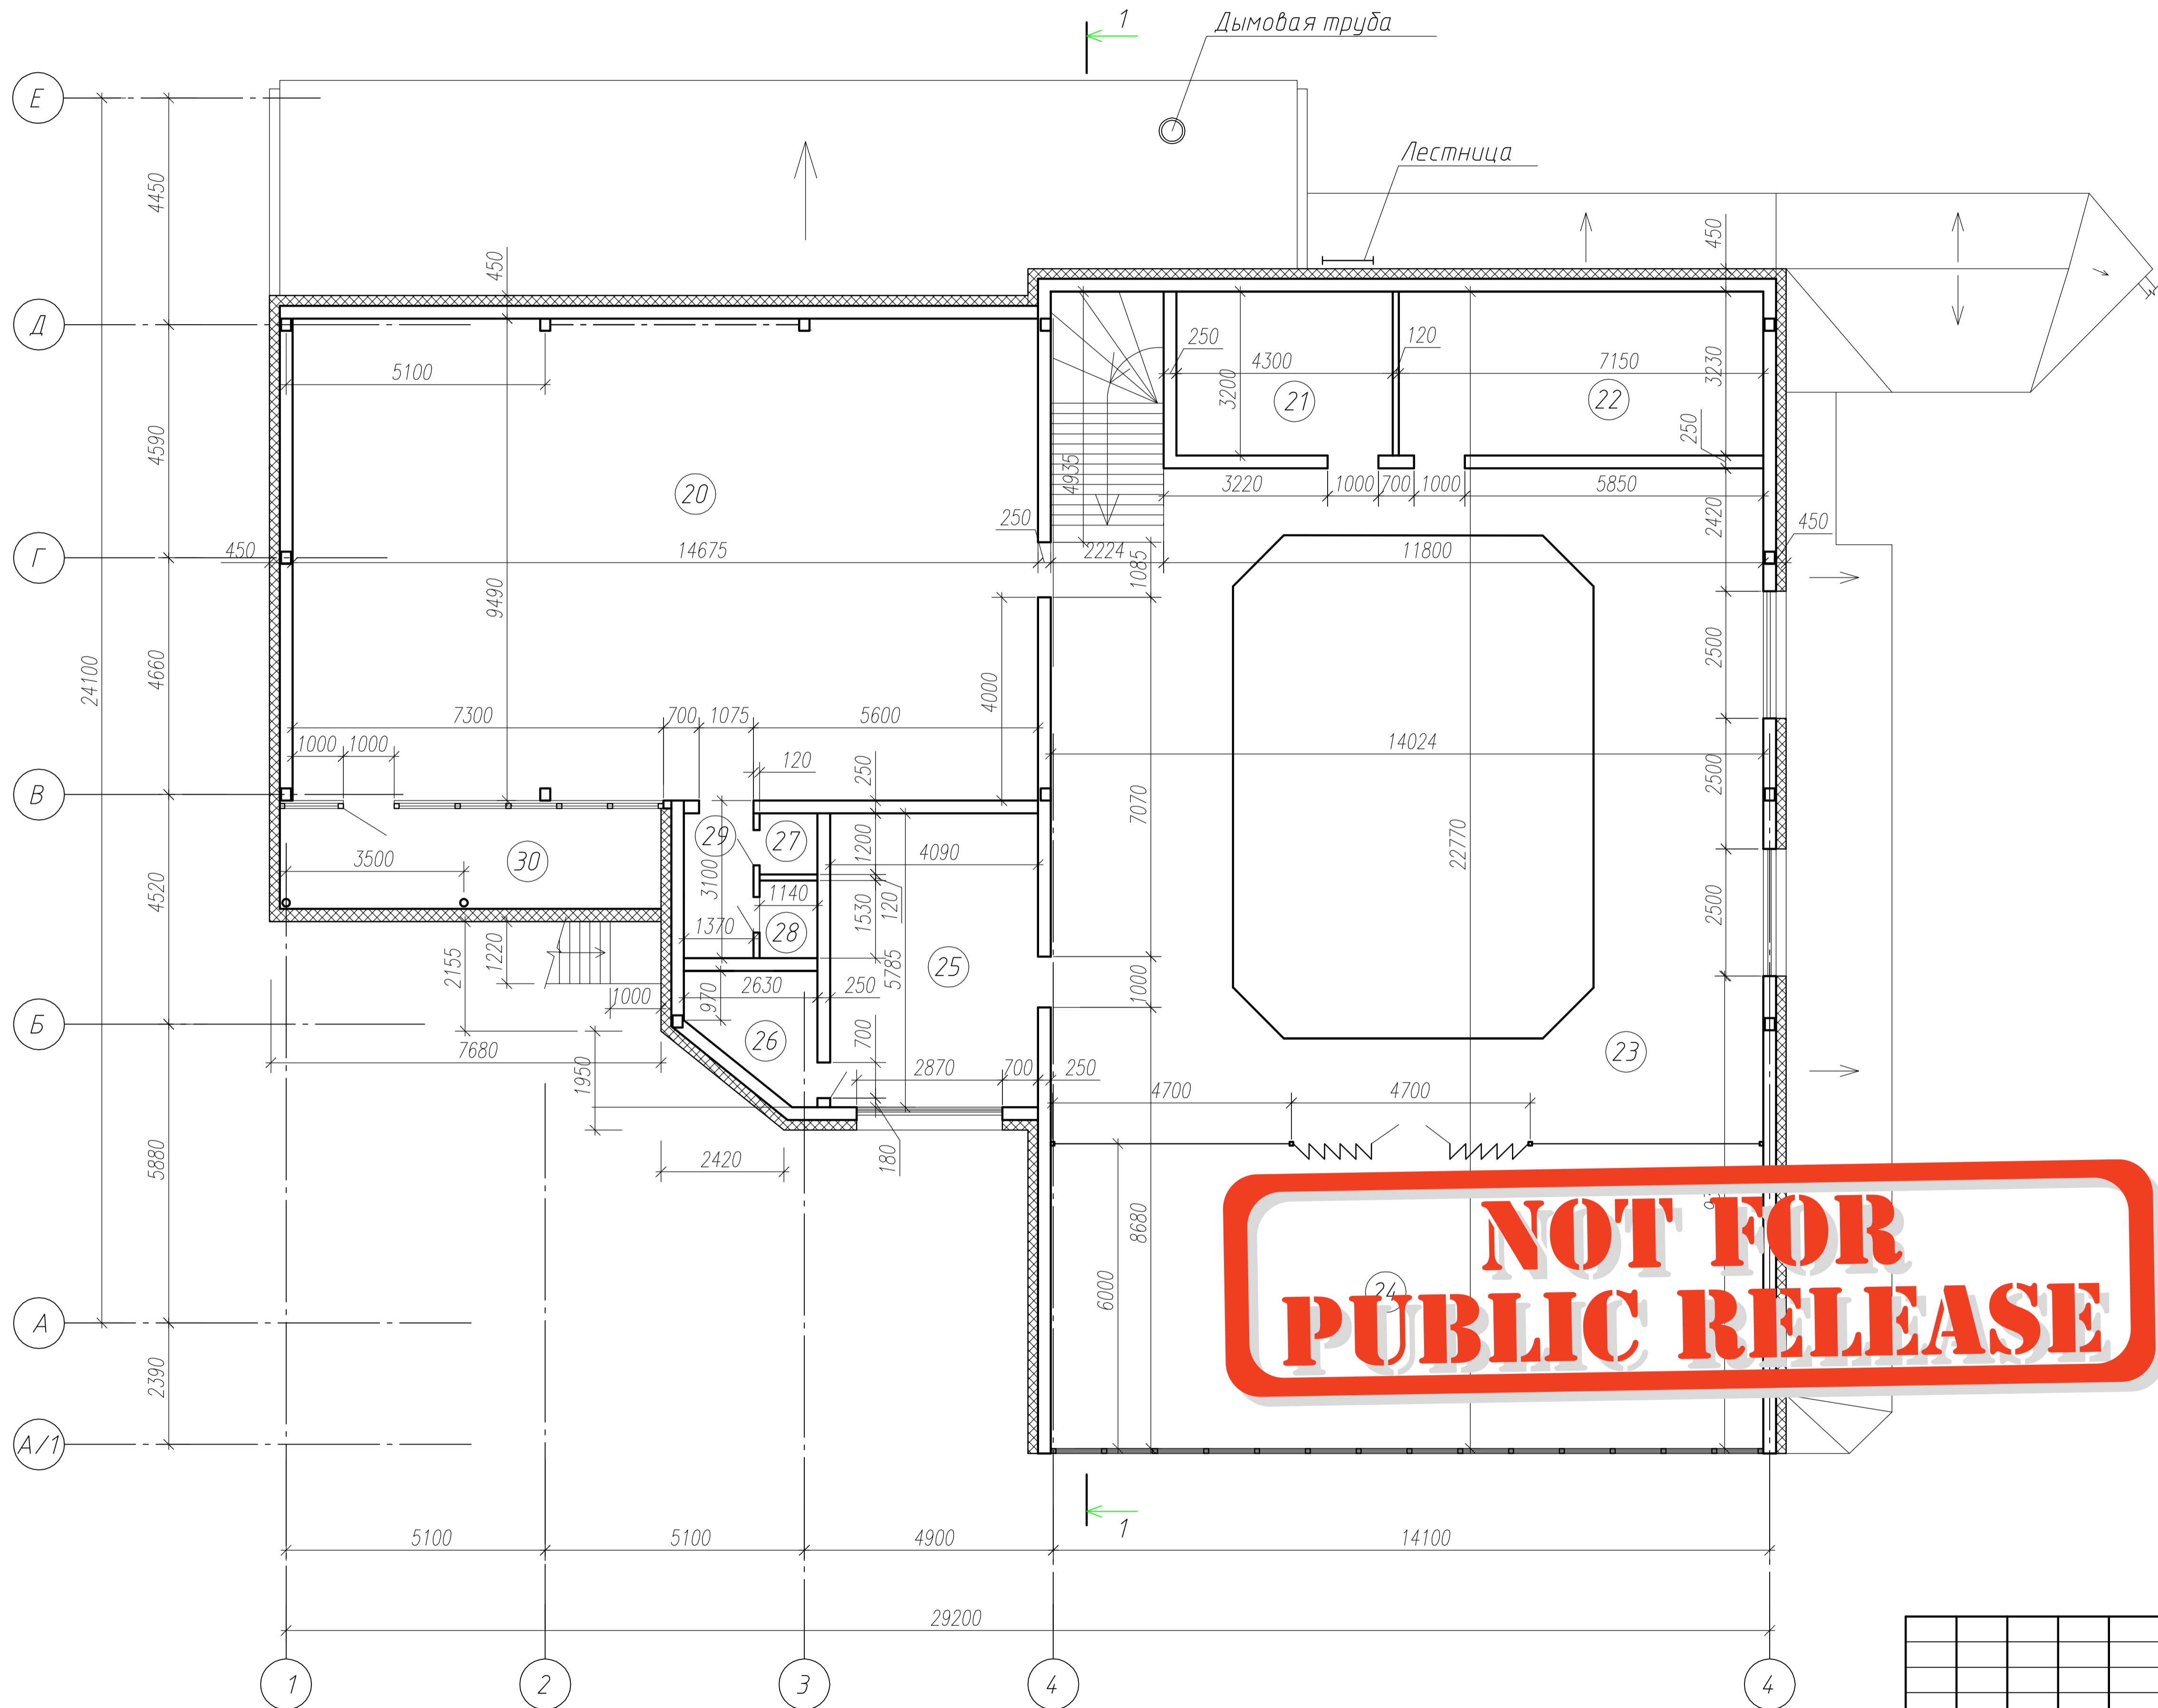


Экспликация помещений

N п/п	Наименование помещения	Площадь, м ²
20.	Свадебный зал	139,2
21.	Банкетный зал	13,7
22.	Банкетный зал	23,2
23.	Зал	118,1
24.	Зимний сад (банкетный зал с раздвижными дверьми)	84,1
25.	Кабинет	23,7
26.	Санузел	5,2
27.	Санузел (в свадебном зале)	1,36
28.	Санузел (в свадебном зале)	1,74
29.	Гамбург	3,9
30.	Балкон	14,8

NOT FOR PUBLIC RELEASE

						-АР			
Изм.	Колуч.	Лист	Подк.	Подп.	Дата				
Выполнил						Реконструкция существующего здания магазина	Стadia	Лист	Листов
ГИП							ПП	3	
						План на отм. +3,750			

РАЗРЕЗ 1-1

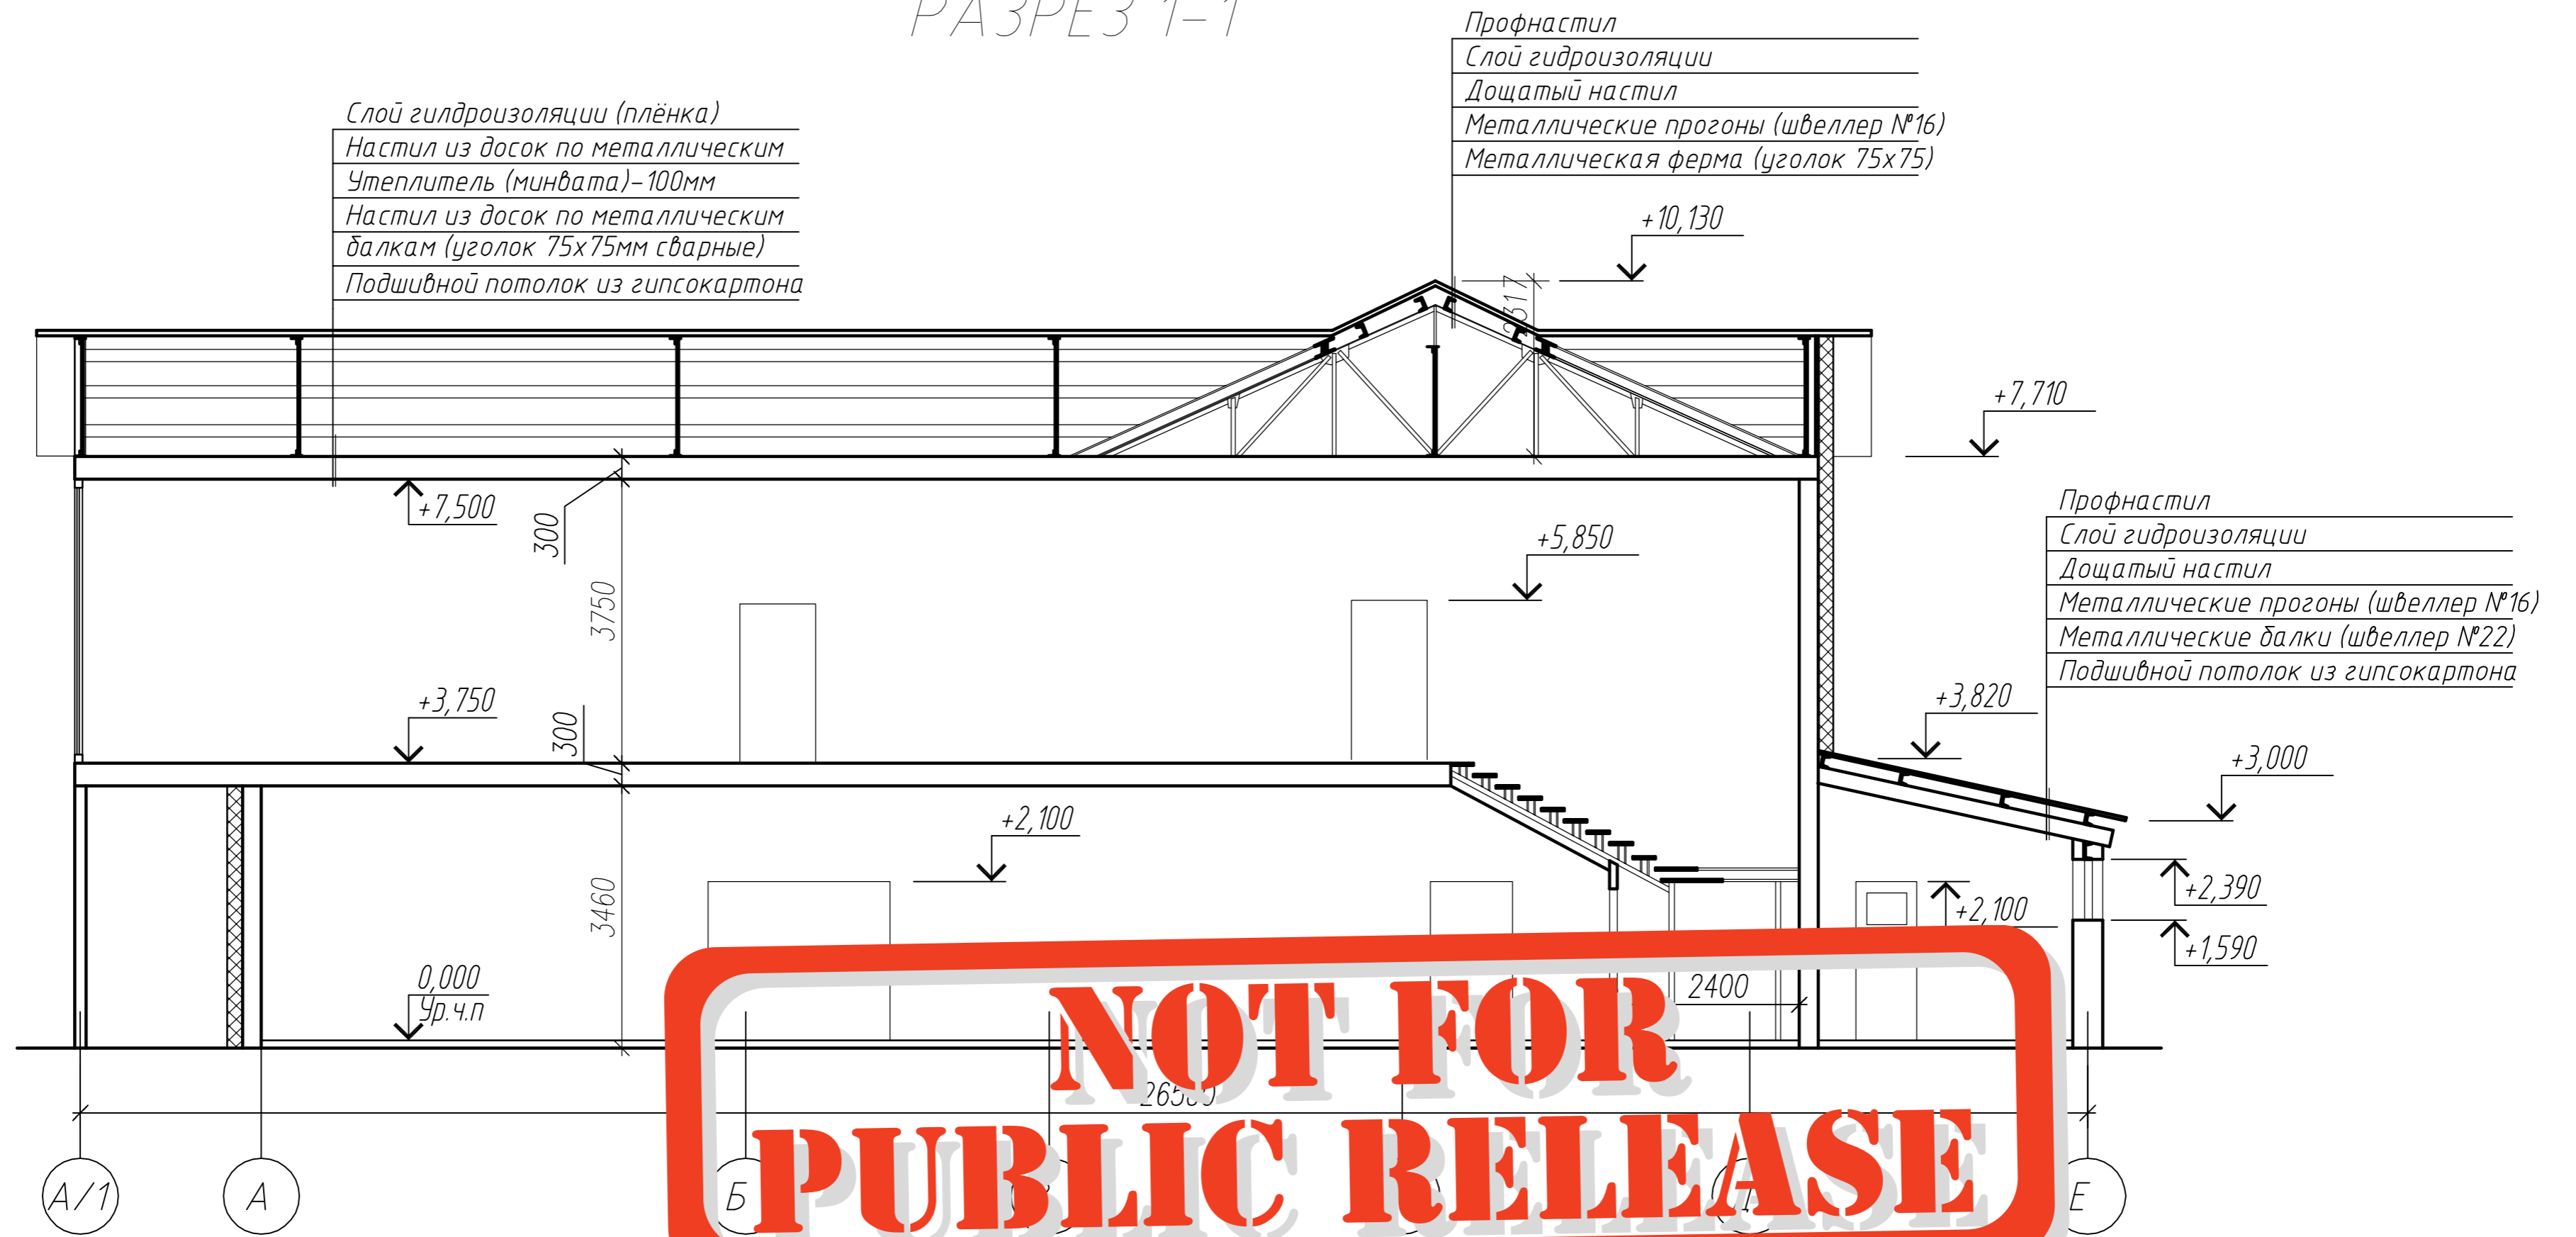

NOT FOR PUBLIC RELEASE

						-AP		
Изм.	Кол.уч.	Лист	Идок.	Подп.	Дата			
Выполнил						Реконструкция существующего здания магазина		
ГИП						Стадия	Лист	Листов
						ПП	4	
						Разрез 1-1		

ФАСАД А-Д



						-АР			
Изм.	Кол.уч.	Лист	Док.	Подп.	Дата	Реконструкция существующего здания магазина	Стадия	Лист	Листов
Выполнил	Холин						ПП	5	
ГИП						Фасад А-Д			

ФАСАД 1-5



NOT FOR PUBLIC RELEASE

						-AP			
Изм.	Кол.уч.	Лист	Идок.	Подп.	Дата	Реконструкция существующего здания магазина	Стадия	Лист	Листов
Выполнил							ПП	6	
ГИП									
						Фасад А-Д			