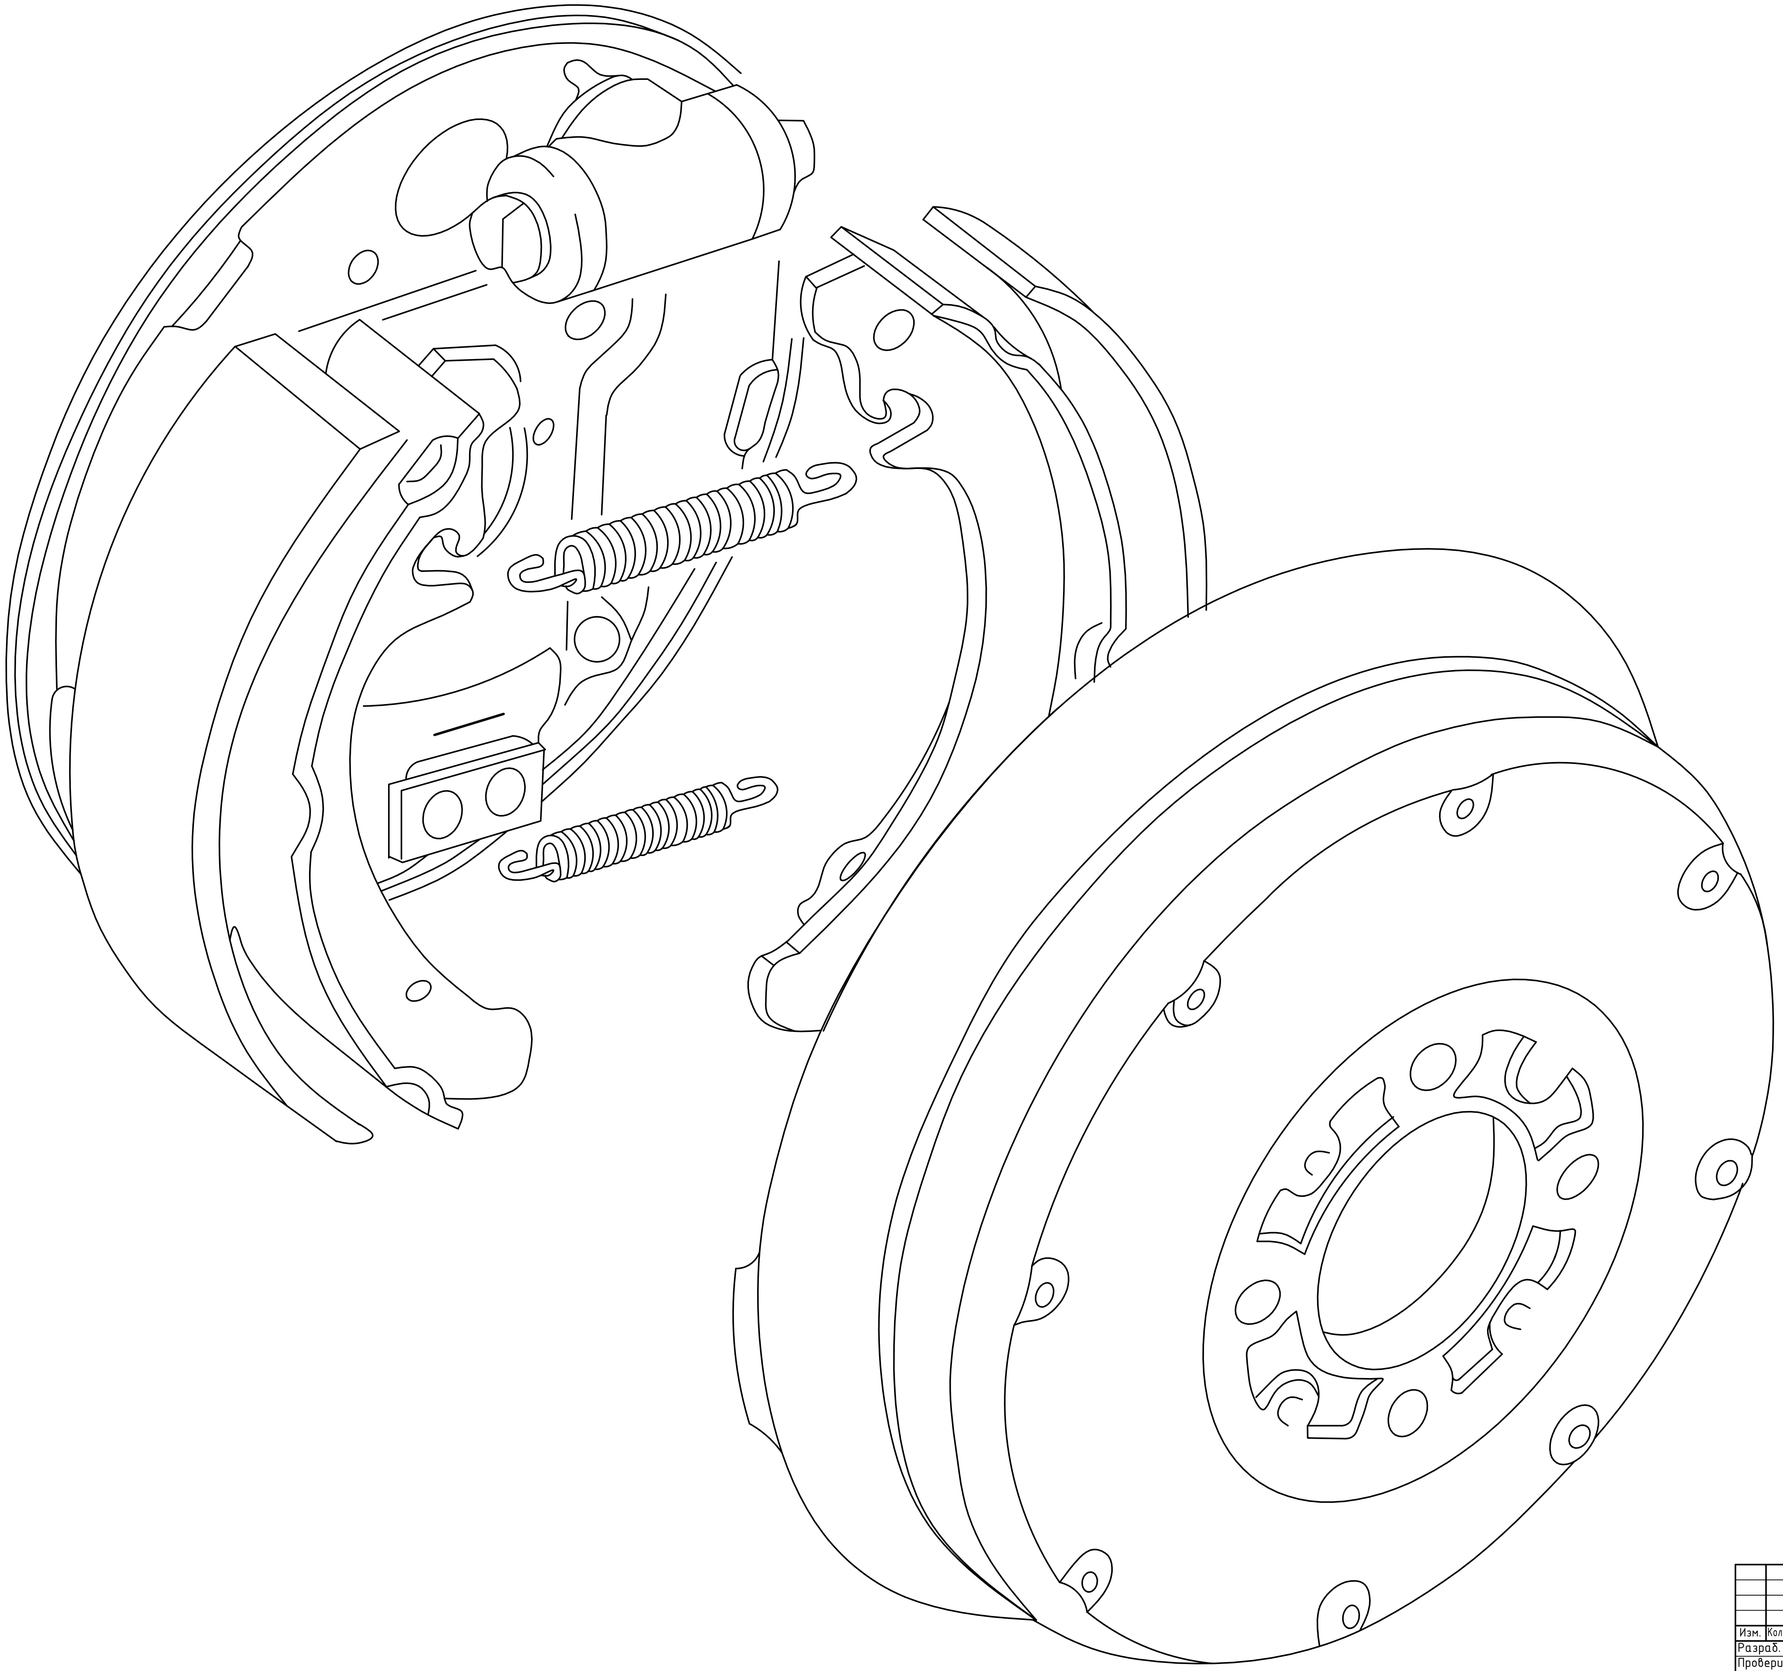

Изм.	Кол.уч.	Лист	№док.	Подпись	Дата			
Разраб.							Стадия	Лист	Листов
Проверил									
Н. контр.									

Согласовано

Взам. инв.№

Подп. и дата

Инв. № подл.