


Схема систем вентиляции К-5, М150

К-5

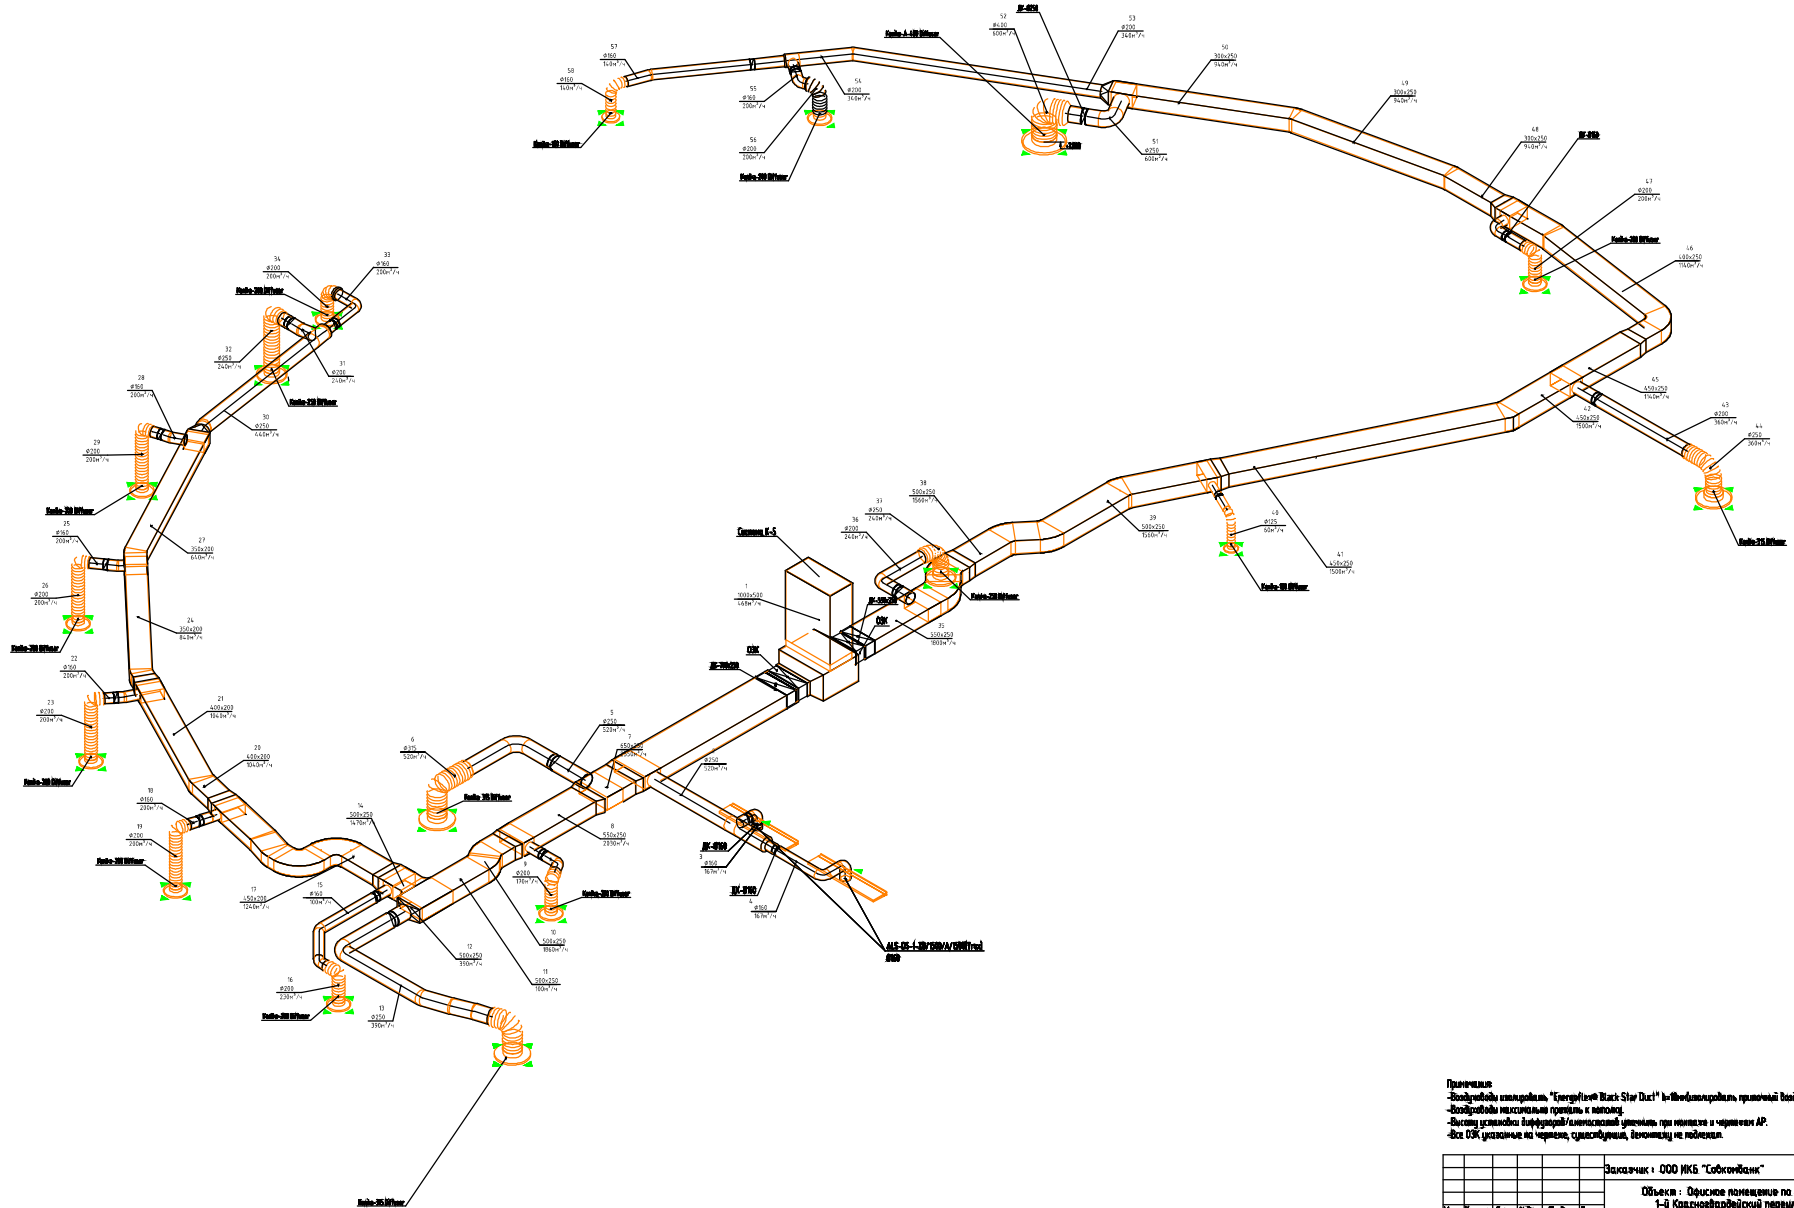

Примечание:

				Заказчик: ООО НКБ "Собкомбанк"		52-11/11-00К	
Проект	00К	Технический АА		ИД	Э	В	
				Схема систем вентиляции К-5, К-4, К-7, В-4, В-12, В-14, В-5, В-6, В-3А, В-3Б, М150			

