


?????????, ул. Восточная, Административное здание

?????, существующее Административное здание

?????????, Существующая АТС

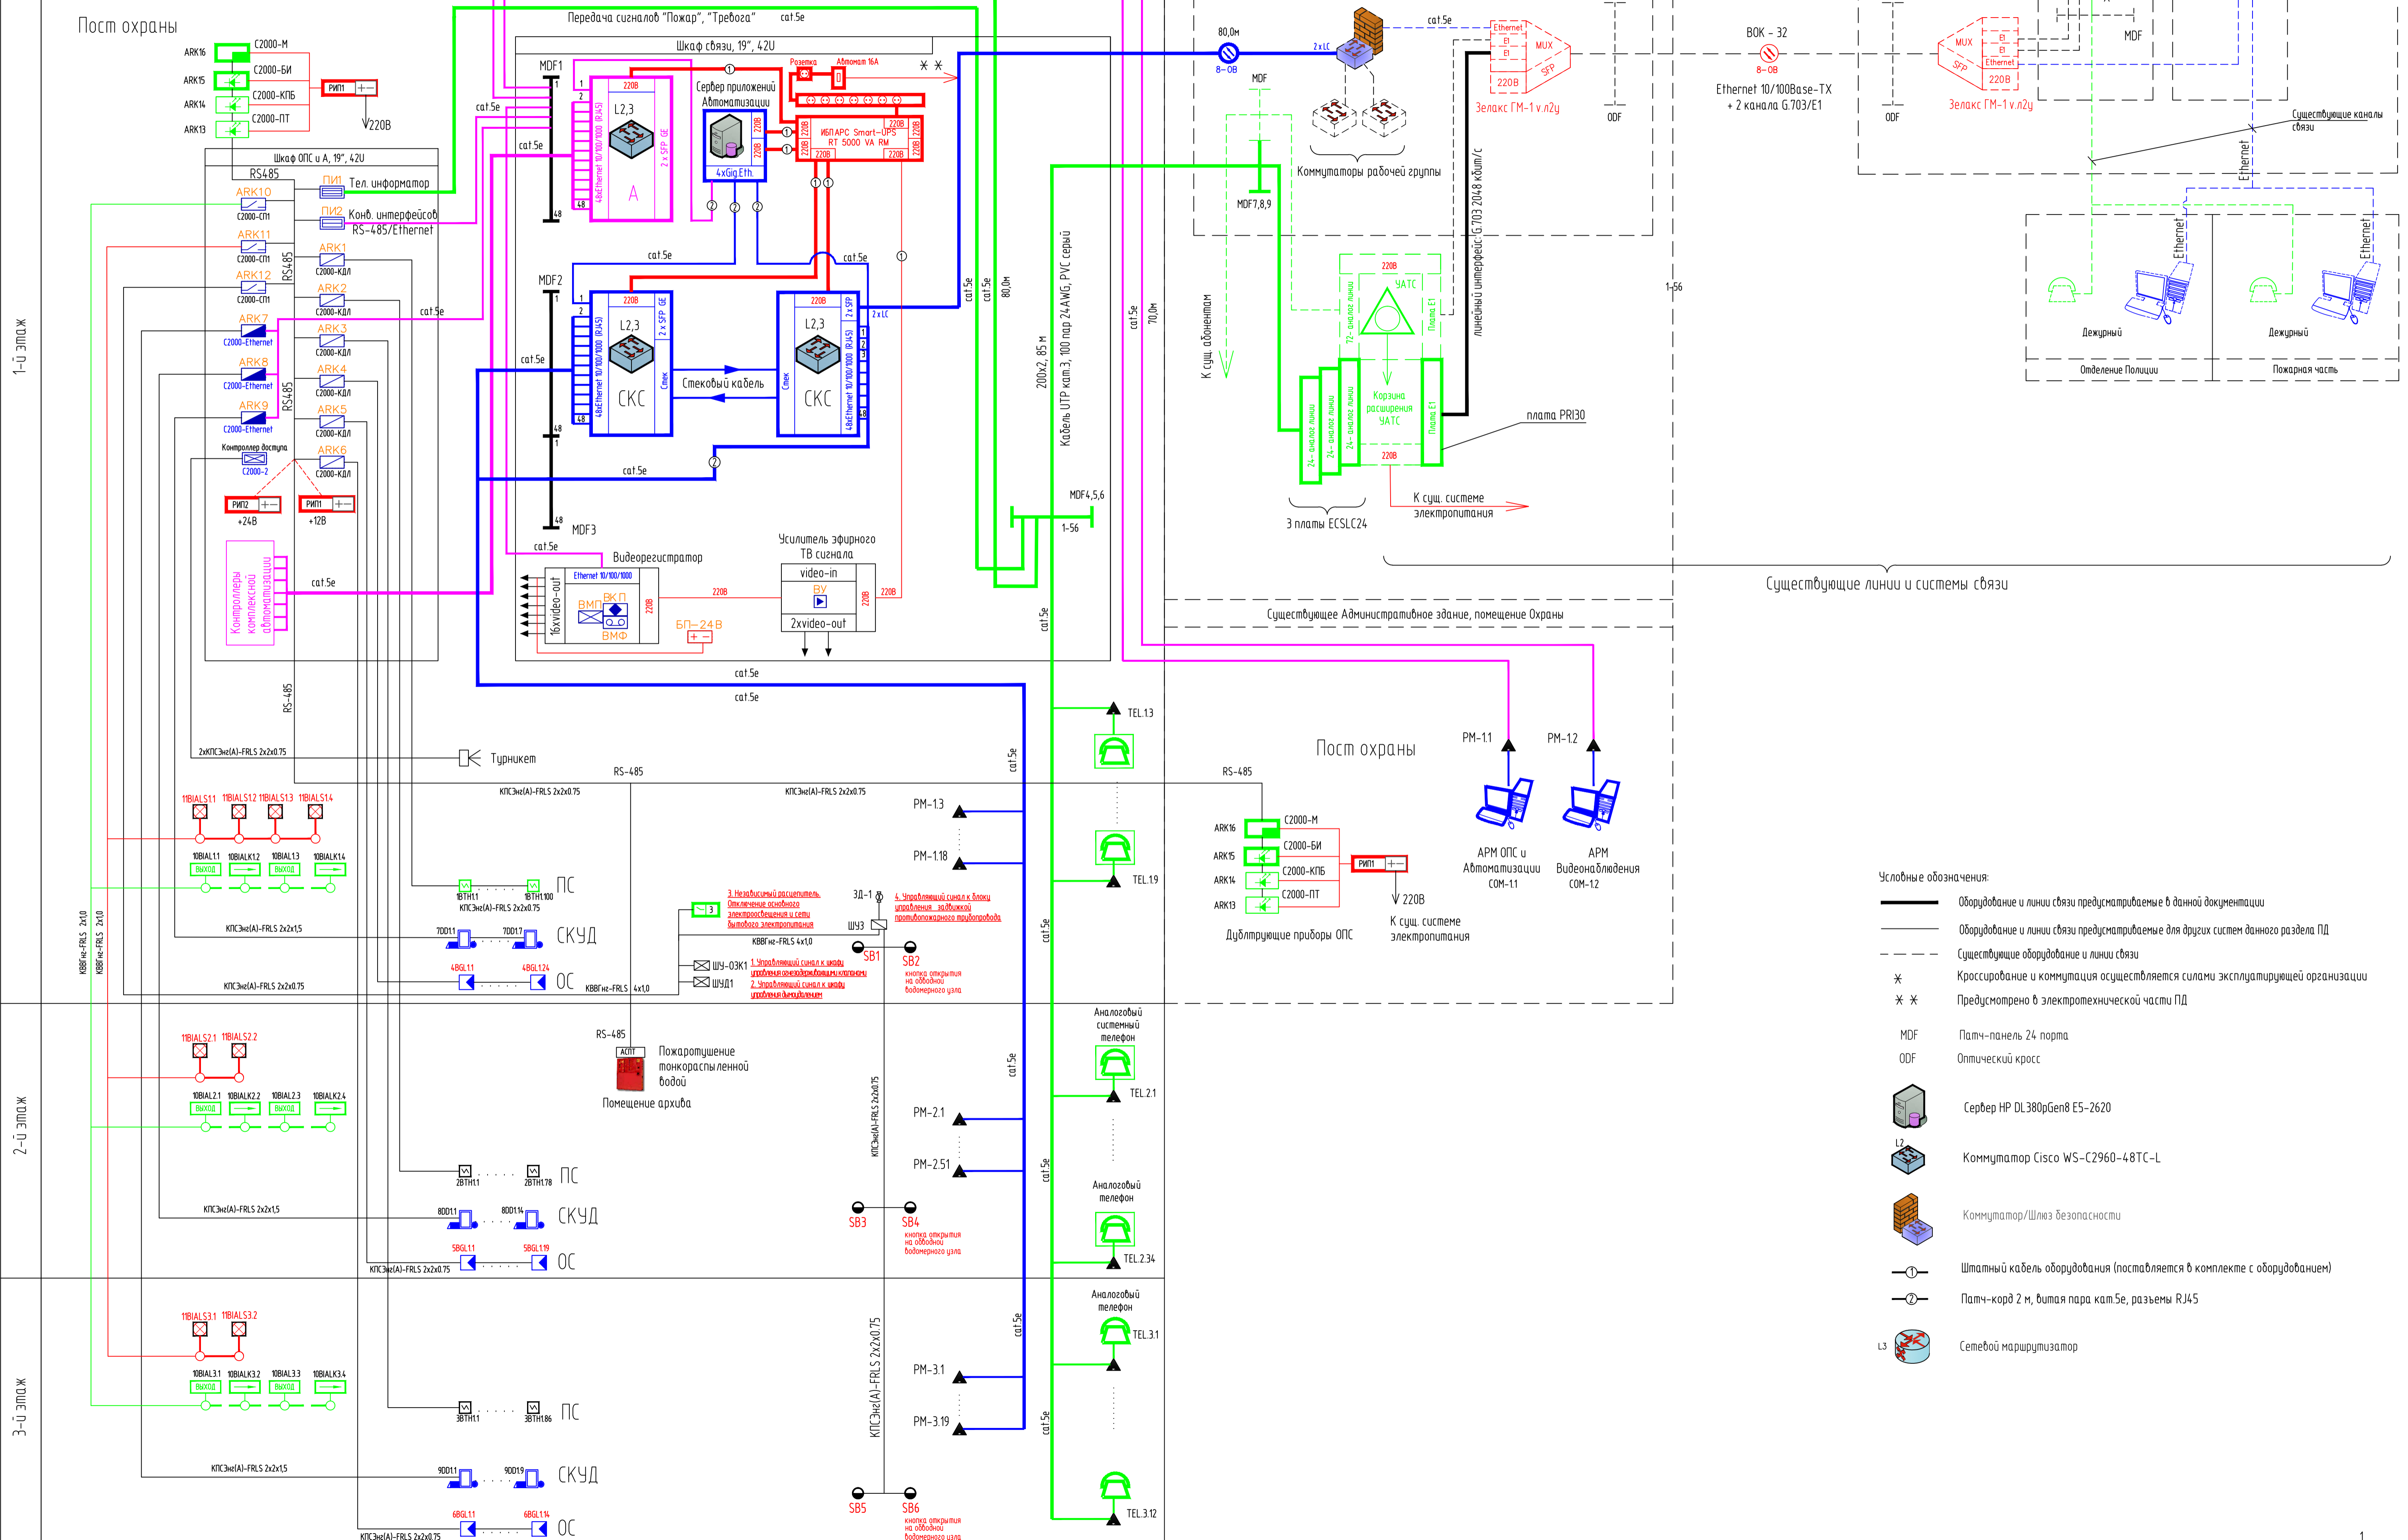

- Условные обозначения:
- Оборудование и линии связи, предусмотренные в данной документации
 - Оборудование и линии связи, предусмотренные для других систем данного раздела ПД
 - Существующее оборудование и линии связи
 - Кроссирование и коммутация осуществляется силами эксплуатирующей организации
 - Предусмотрено в электротехнической части ПД
 - Патч-панель 24 порта
 - Оптический кросс
 - Сервер HP DL380pGen8 E5-2620
 - Коммутатор Cisco WS-C2960-48TC-L
 - Коммутатор/Шлюз безопасности
 - Штатный кабель оборудования (поставляется в комплекте с оборудованием)
 - Патч-корд 2 м, витая пара кат.5е, разъемы RJ45
 - Сетевой маршрутизатор