


# Принципиальная схема систем вентиляции подвального этажа, помещений групповых ячеек

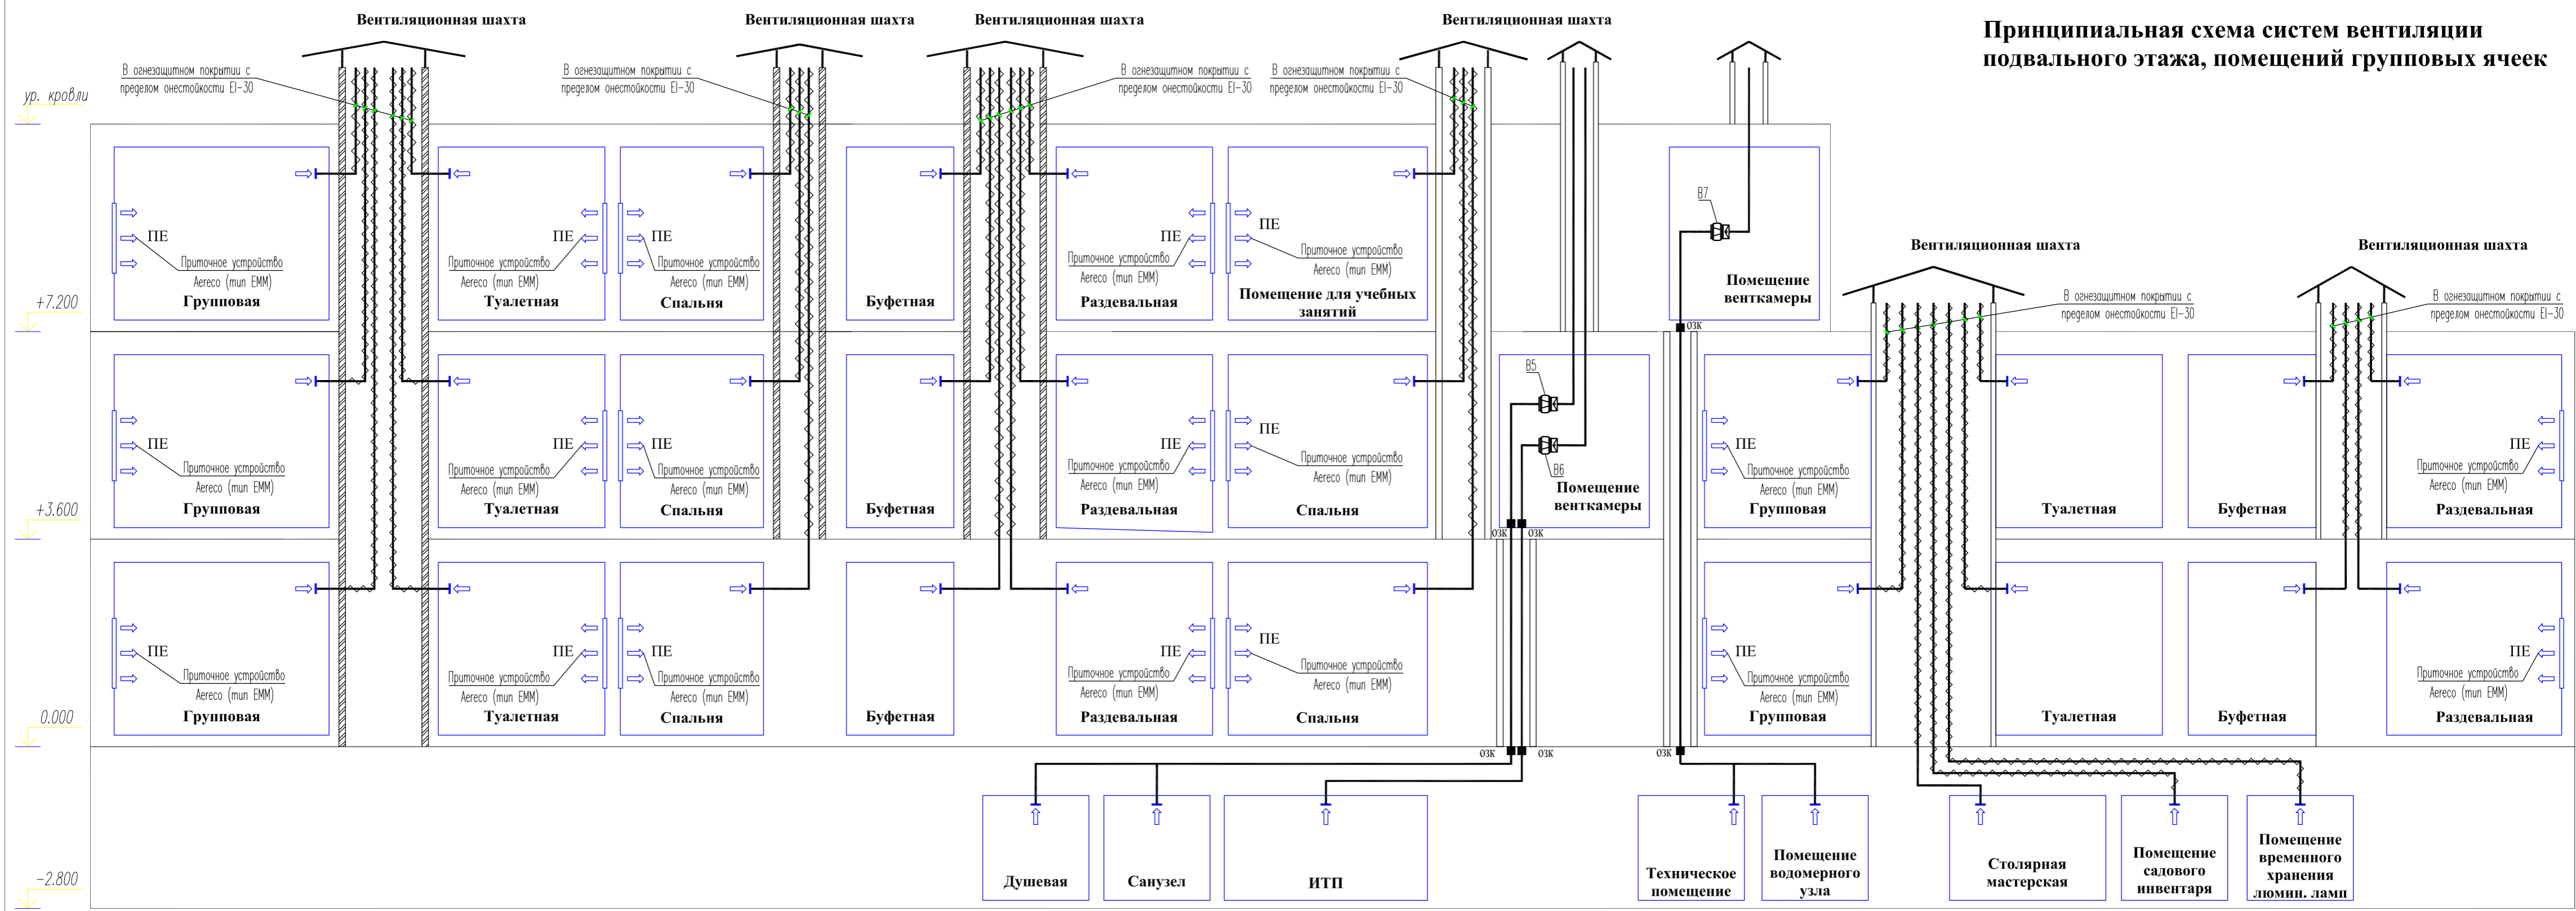

Формат 630x297

-ИОС.ТМ.ОВ

г. Щелково, ул. Некрасова, детский сад на 135 мест с бассейном

- Условные обозначения
- дроссель-клапан с ручным регулированием
  - огнезадерживающий клапан, в положении "нормально открытый"
  - вытяжной зонт

|                   |         |      |      |         |      |  |        |      |        |
|-------------------|---------|------|------|---------|------|--|--------|------|--------|
| Изм.              | Кол.уч. | Лист | №ок. | Подпись | Дата | ДОУ "Дельфиненок"<br>Принципиальная схема систем вентиляции подвального этажа, помещений групповых ячеек | СТАДИЯ | ЛИСТ | ЛИСТОВ |
| Рук. проекта      |         |      |      |         |      |  | П      | 8    |        |
| Разработал        |         |      |      |         |      |  |        |      |        |
| Проверил          |         |      |      |         |      |  |        |      |        |
| И.о. гл. инженера |         |      |      |         |      |  |        |      |        |
| Н.контроль        |         |      |      |         |      |  |        |      |        |





