


План на отг. -7.350 (М 1:100)

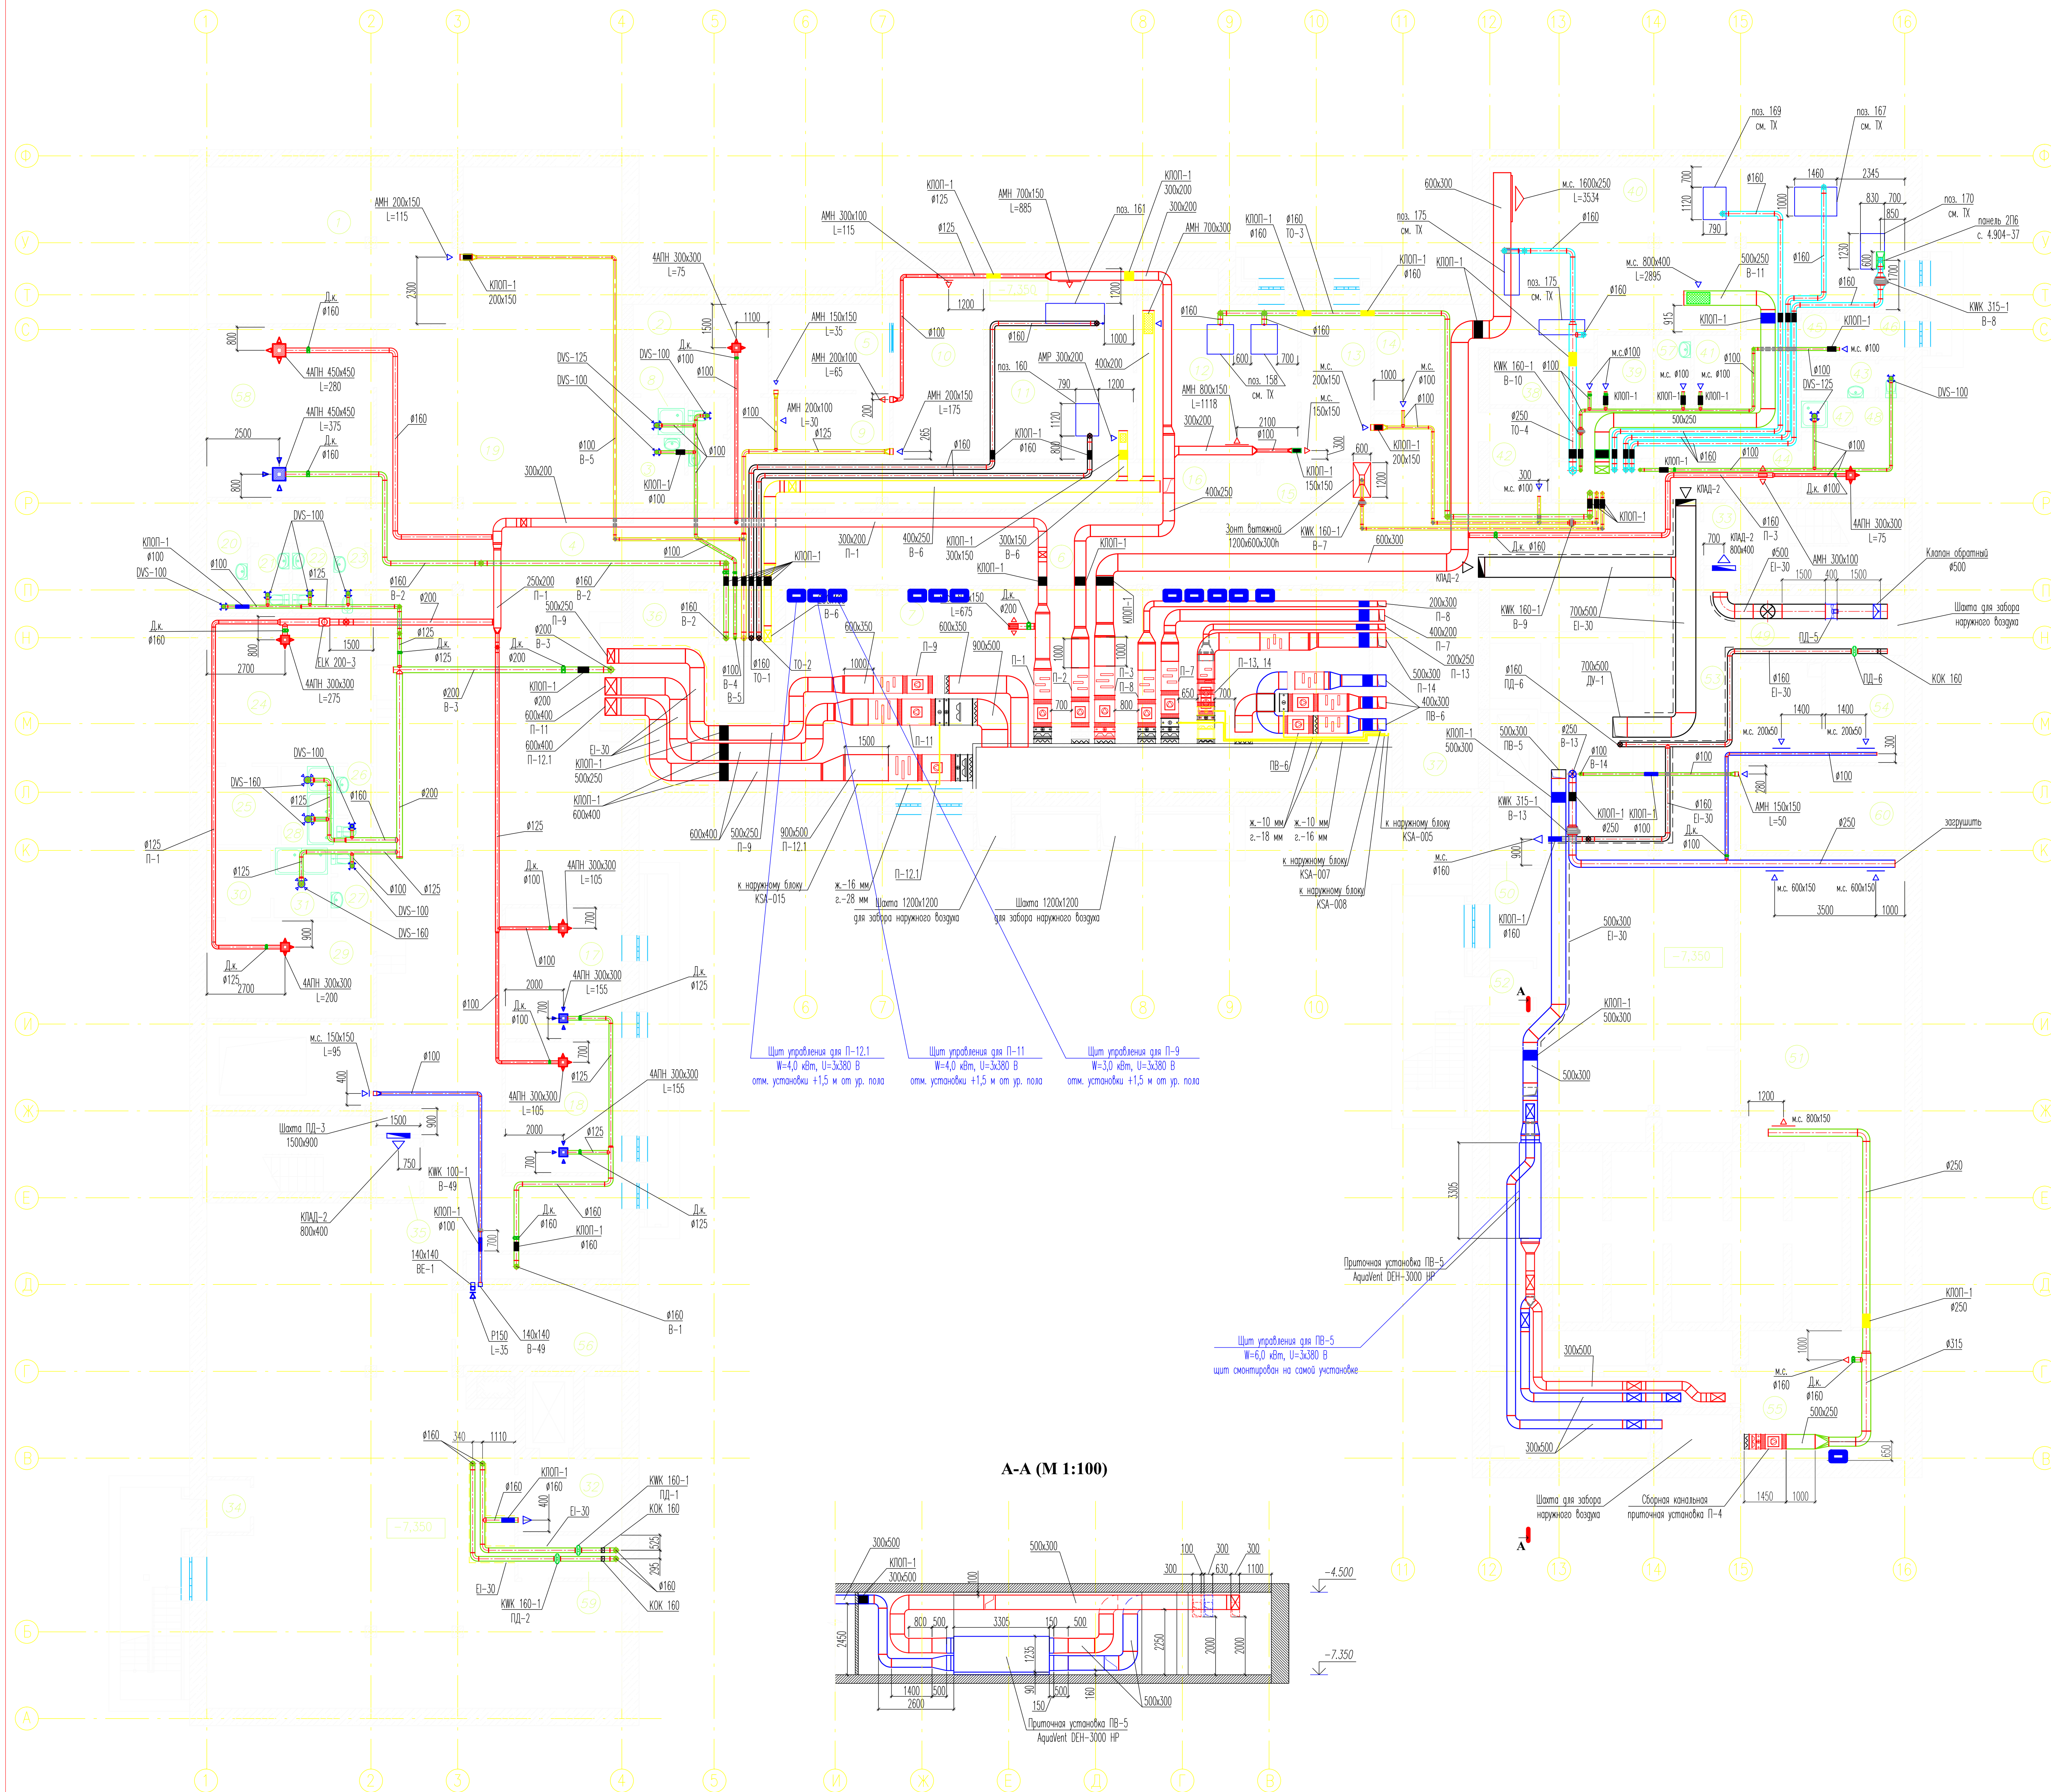


Экспликация помещений

Номер помещения	Наименование	Площадь, м ²	Кат. помещения
1	Центральная кладовая чистого белья	40,50	Б4
2	Гардероб	14,40	
3	Кладовая уборочного инвентаря	4,30	Б4
4	Санузел	5,10	
5	Помещ.временного хранения чистого белья	12,10	Д
6	Коридор	113,90	
7	Венткамера	118,90	
8	Душевая	2,30	
9	Помещение получения чистого белья	9,20	
10	Помещение разборки и починки частей белья	26,50	Д
11	Сушильно-гладильный цех	33,30	Б3
12	Стиральный цех	33,10	
13	Помещение сортировки и временного хранения грязного белья	12,80	Б4
14	Водоприемный узел	8,40	
15	Помещ.хранения резин,растворов	6,00	
16	Служебный коридор	31	
17	Комната отдыха и психолог.разгрузки	18,10	
18	Комната отдыха и психолог.разгрузки	18,10	
19	Подвальное помещение	463,00	
20	Кладовая уборочного инвентаря	5,40	Б4
21	Санузел	2,90	
22	Санузел	2,90	
23	Комната ешениа	3,00	
24	Гардероб персонала	23,30	
25	Душевая	6,60	
26	Преддушевая	3,20	
27	Санузел	3,30	
28	Душевая	4,90	
29	Гардероб персонала	25,20	
30	Преддушевая	5,20	
31	Душевая	4,40	
32	Лифтовой холл с подпором воздуха	9,00	
33	Тамбур-шлюз	3,30	
34	Тамбур	2,70	
35	Тамбур-шлюз с подпором воздуха	3,20	
36	Подвальное помещение	17,40	
37	Подвальное помещение	17,60	
38	Компрессорная	6,50	
39	Электрощитовая	4,60	Б4
40	Зал химчистки	79,40	Б3
41	Кладовая	3,40	Б4
42	Помещение приемы грязного белья	6,30	
43	Санузел	4,50	
44	Коридор	27,90	
45	Тамбур-шлюз	1,80	
46	Кладовая химкатаб	3,40	Б3
47	Душевая	1,70	
48	Гардероб персонала	9,80	
49	Венткамера подпора воздуха	9,10	
50	Тамбур-шлюз с подпором воздуха	5,10	
51	Техническое помещение	165,10	
52	Тамбур	2,70	
53	Подвальное помещение	141,90	
54	Гардероб технического персонала	16,00	
55	Венткамера	48,20	
56	Кладовая люминисцентных ламп	15,00	Б4
57	Кладовая уборочного инвентаря	2,90	Б4
58	Комната приема пищи	33,80	
59	Венткамера подпора	33,80	
60	Помещение насосной	33,80	

Иск.	Куч.	Лист	Н.фр.	Получил	Дата
Исполн.	Лист	Н.фр.	Получил	Дата	
ИИ					
Разработал					

г. Владимир, ул. Большая Нижегородская (Фабрика №33)					
Гостиничный комплекс					
Страна	Лист	Лист	Листов		
РФ	3				
План на отг. -7.350 (М 1:100). Разрез А-А (М 1:100).					


План на отм. -4.200 (М 1:100)

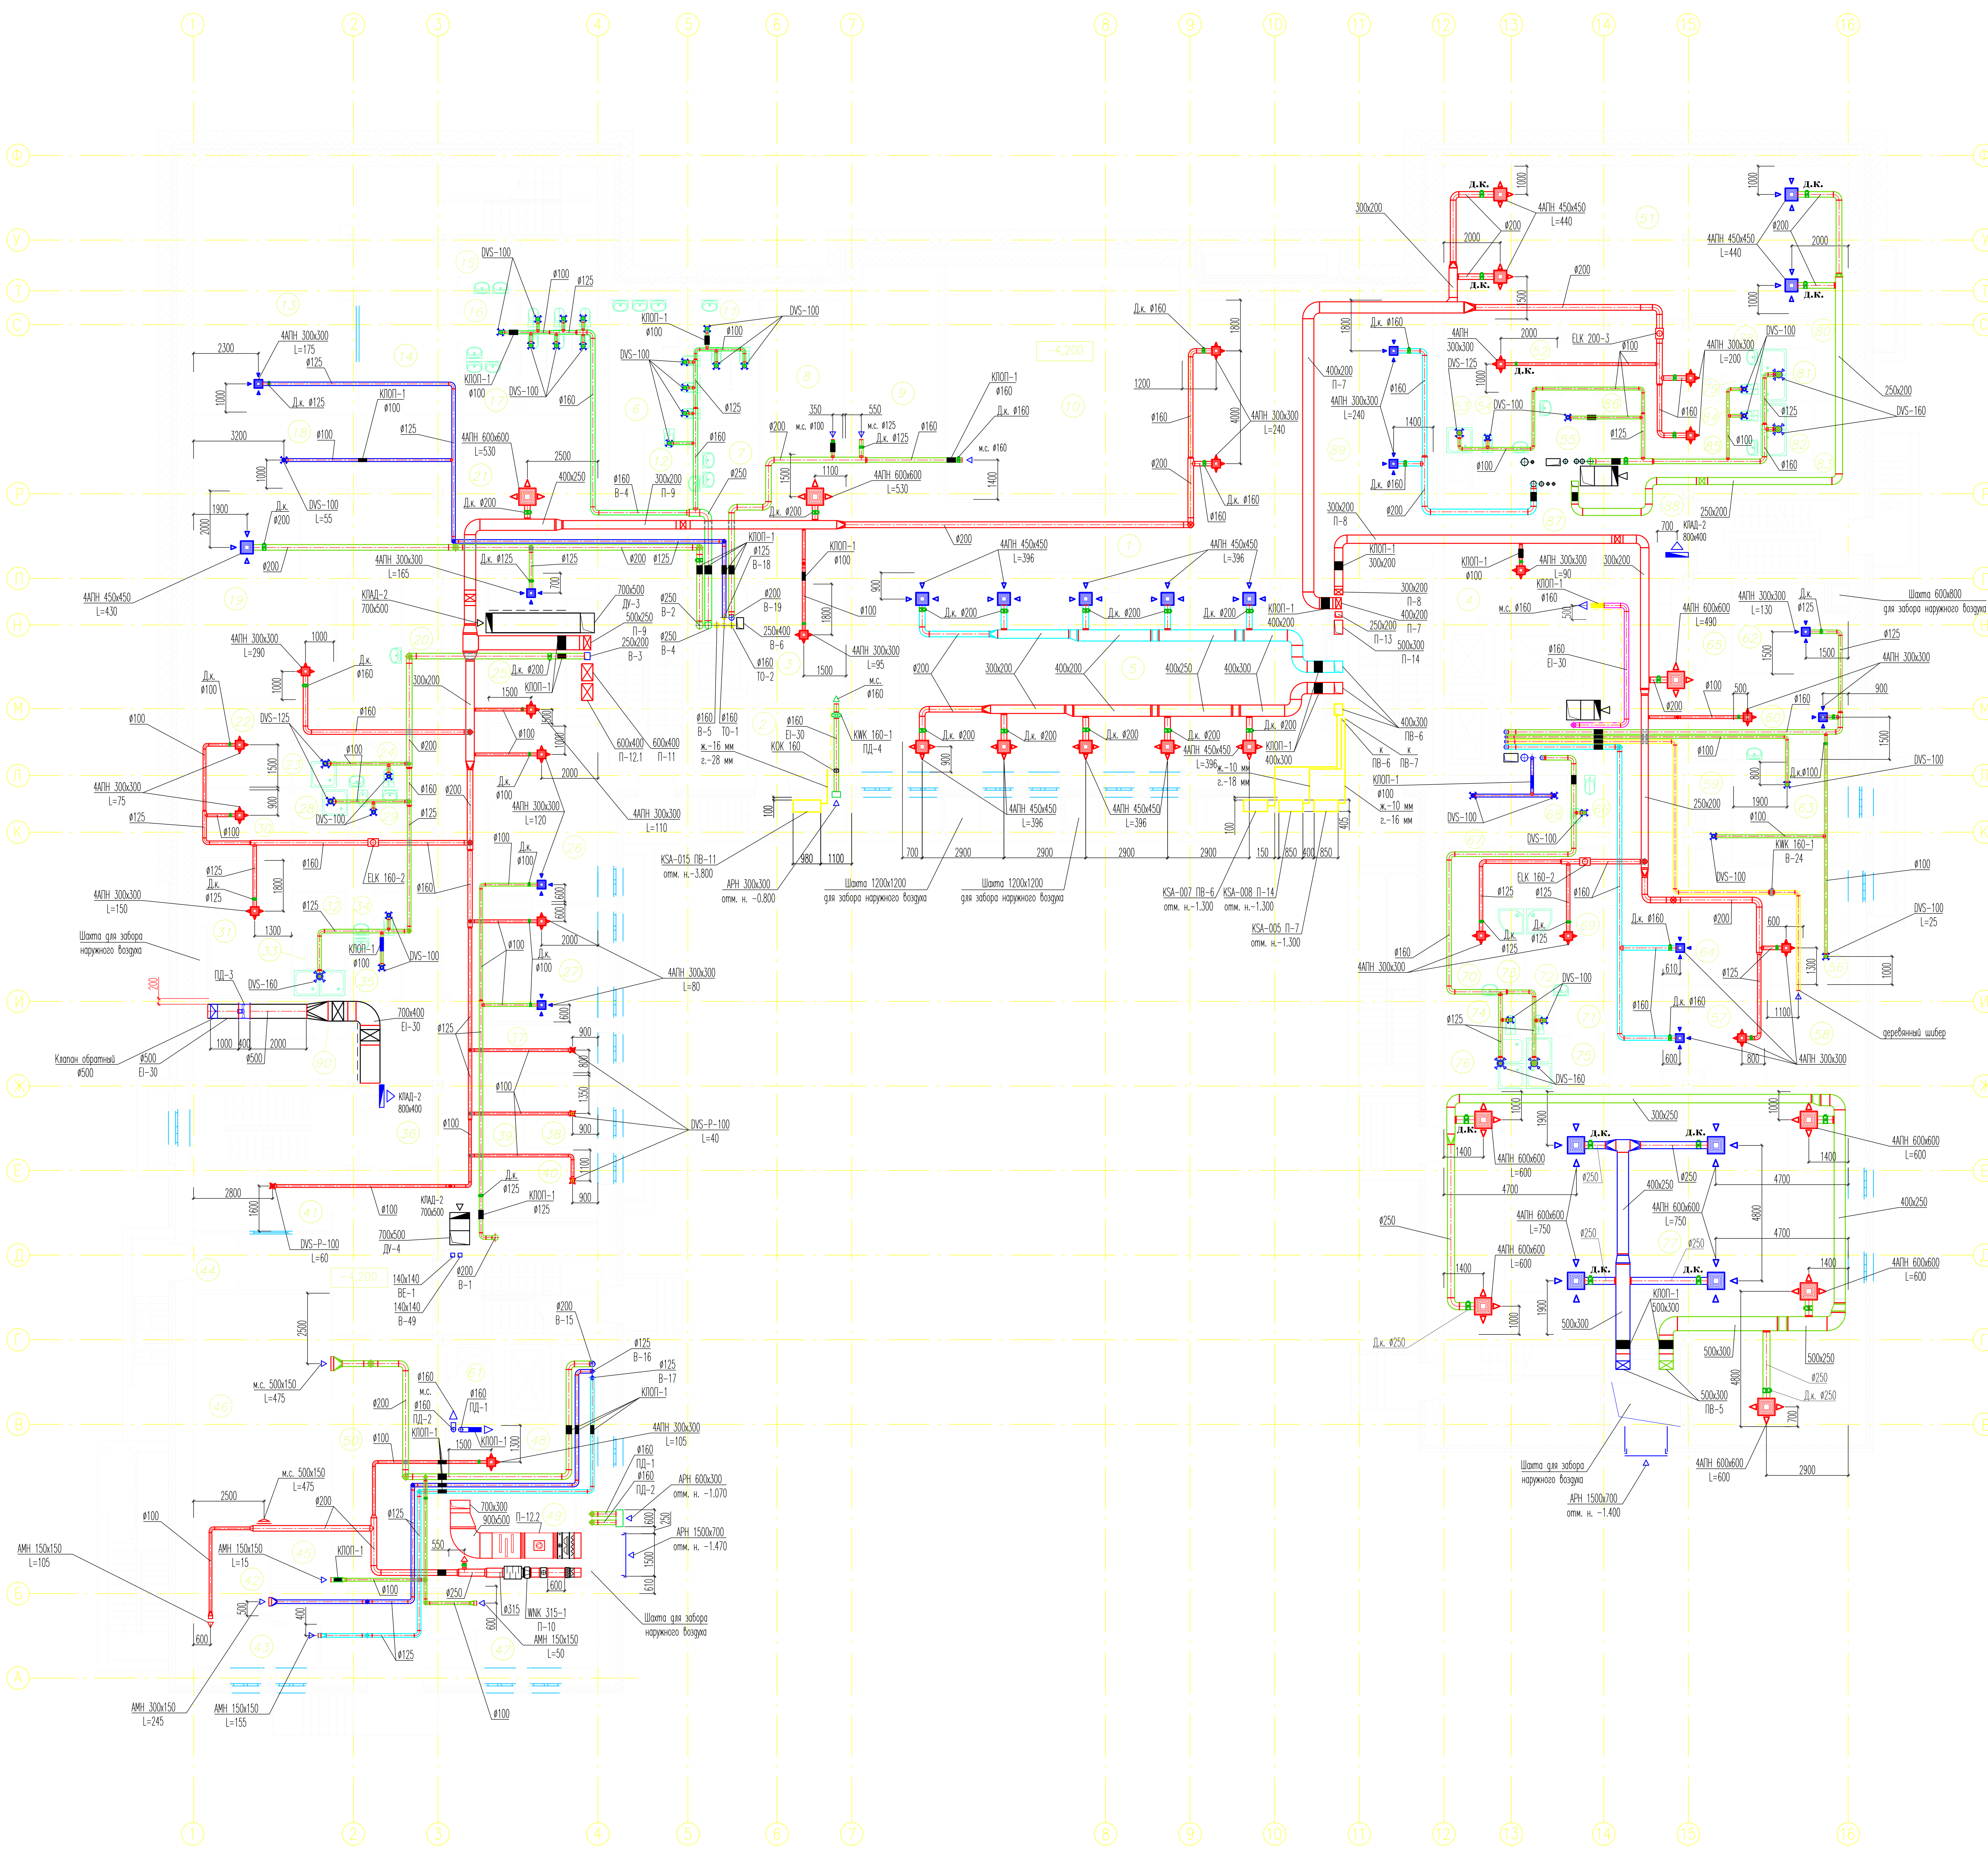

Номер помещения	Наименование	Площадь, м ²	Кат. помеще-ний
1	Коридор	96,40	
2	Тамбур	12,50	
3	Лифтовой холл с подпором воздуха	13,40	
4	Тамбур-шлюз с подпором воздуха	13,10	
5	Конференц-зал	106,40	
6	Санузел	16,30	
7	Санузел	10,60	
8	Электрощитовая	15,40	84
9	АСУ	22,90	
10	Кладовая	68,10	84
11	Кладовая уборочного инвентаря	4,40	84
12	Санузел ИГН	4,80	
13	Гардероб	30,20	
14	Коридор	28,60	
15	Санузел	12,70	
16	Кладовая уборочного инвентаря	4,50	84
17	Санузел	11,70	
18	Бельевая	15,00	84
19	Помещение приема пищи	42,10	
20	Коридор	95,90	
21	Коридор	60,60	
22	Гардероб персонала	10,40	
23	Душевая	2,30	
24	Санузел	3,10	
25	Помещение приема пищи	15,70	
26	Бухгалтерия	24,00	
27	Офис	16,10	
28	Душевая	2,50	
29	Комната жизни	2,30	
30	Гардероб официантов	8,30	
31	Гардероб персонала	16,70	
32	Преддушевая	2,70	
33	Душевая	3,70	
34	Санузел	2,80	
35	Кладовая уборочного инв и дез средств	3,90	84
36	Тамбур-шлюз с подпором воздуха	7,60	
37	Помещение кладовишка	6,60	
38	Помещение службой касса ресторана	6,50	
39	Предкассовое помещение	3,00	
40	Кабинет заб производством ресторана	9,40	
41	Пост охраны	11,40	
42	Помещение хранения отходов	7,40	Д
43	Машина обратной тары	7,20	
44	Тамбур	3,00	
45	Помещение хранения тары	4,20	84
46	Помещстанобки холодильных камер	46,40	Д
47	Кладовая овощей	12,50	Д
48	Лифтовой холл с подпором воздуха	12,90	
49	Венткамера ресторана	13,80	
50	Разгрузочная	47,90	84
51	Тренажерный зал	76,30	
52	Комната тренера	10,10	
53	Душевая	2,00	
54	Санузел	4,30	
55	Кладовая уборочного инв и дез средств	4,10	84
56	Пушечная	4,10	
57	Кабинет массажа	12,80	
58	Сауна	10,30	
59	Бельевая	5,60	
60	Лаборатория	11,90	
61	Лифтовой холл	3,00	
62	Комната персонала	12,40	
63	Кабинет врана	14,70	
64	Кабинет массажа	13,40	
65	Коридор	53,20	
66	Санузел	3,10	
67	Кладовая уборочного инвентаря	6,50	84
68	Кладовая уборочного инв и дез средств	4,30	84
69	Гардероб	8,80	
70	Гардероб	8,80	
71	Преддушевая	2,30	
72	Санузел	1,20	
73	Санузел	1,20	
74	Преддушевая	2,30	
75	Душевая	5,00	
76	Душевая	5,10	
77	Бассейн	167,70	
78	Раздевалочные	10,00	
79	Санузел	1,10	
80	Преддушевая	3,60	
81	Душевая	3,30	
82	Душевая	3,30	
83	Преддушевая	3,60	
84	Санузел	1,10	
85	Раздевалочные	10,30	
86	Коридор	17,20	
87	Коридор	16,90	
88	Тамбур-шлюз с подпором воздуха	2,70	
89	Зона отдыха	62,80	
90	Венткамера подпора	13,80	
91			

г. Владимир, ул. Большая Нижегородская (Фабрика №33)				
Гостиничный комплекс		Страна	Лист	Листов
План на отм. -4.200 (М 1:100).		РД	4	
Иск.	Куч.	Лист	Н.фак.	Дата
ИИ				
Разработал				


План на отм. 0.000 (М 1:100)

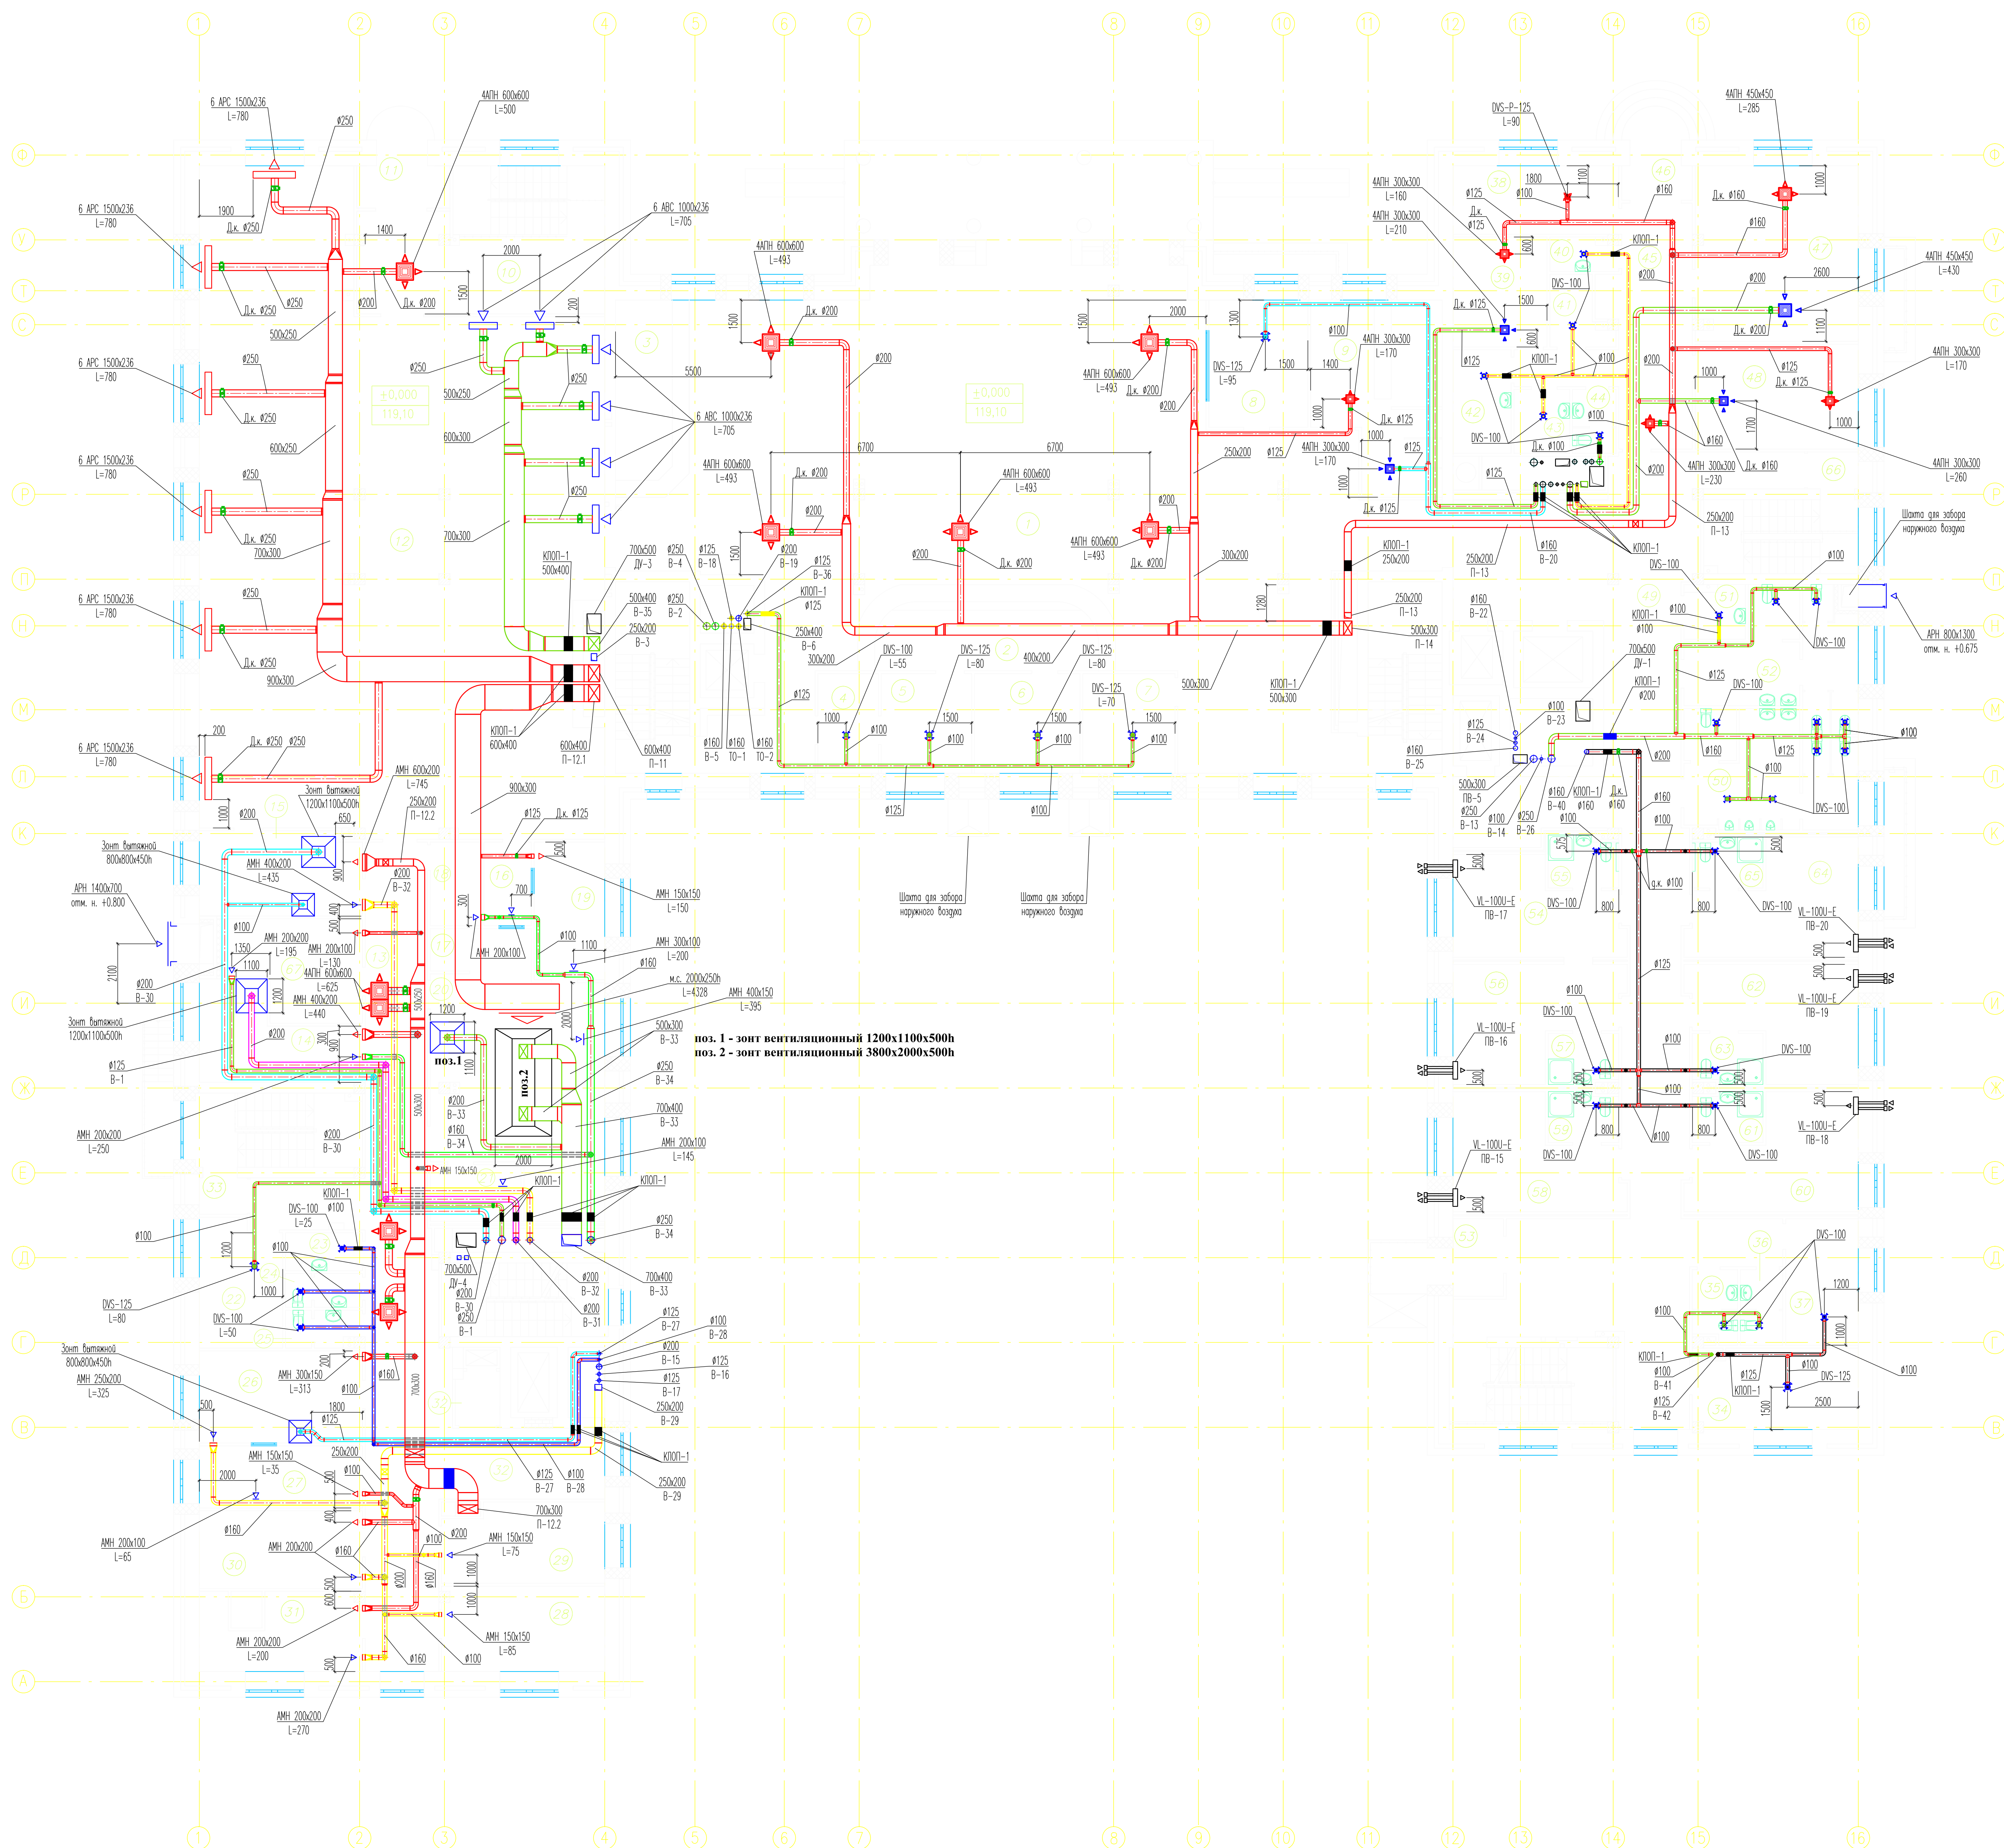

Номер помещения	Наименование	Площадь, м ²	Кат. помещения
1	Вестибюль	307,80	
2	Ресепшн	25,80	
3	Бар	17,90	
4	Швейцарская и помещениелестничков	7,60	
5	Комната дежурного персонала	11,30	
6	Комната дежурного администратора	13,20	
7	Камера хранения	11,50	В4
8	Помещение охраны и пожар.сигнала	15,70	
9	Отделение связи	28,00	
10	Вестибюль	25,76	
11	Тамбур	4,30	
12	Зал ресторана	289,00	
13	Коридор	94,70	
14	Цех выпечки хлеба-булочных изделий	15,50	
15	Моечная столовой посуды	18,10	
16	Помещение получения готовых блюд	4,90	
17	Помещение нарезки хлеба	2,80	
18	Сервизная	5,30	
19	Холодный цех	12,20	
20	Горячий цех	46,50	В
21	Моечная кухонной посуды	6,00	
22	Комната шеф-повара	12,70	
23	Кладовая уборочного инвентаря	3,60	В4
24	Санузел	3,20	
25	Санузел	3,20	
26	Цех замеса теста	19,40	В3
27	Помещение обработки яиц	12,70	
28	Кладовая вина-варочных изделий	20,90	Д
29	Кладовая промтовар	15,70	В3
30	Мяс.-рыбная цех	16,40	
31	Общевой цех	15,70	
32	Пиртовой цех	3,00	
33	Тамбур	2,20	
34	Помещение старшей горничной	16,40	
35	Санузел	4,10	
36	Санузел	4,00	
37	Помещение посыльных	11,50	
38	Кабинет	14,20	
39	Помещение отдыха и приема пищи персонала	13,00	
40	Кладовая уборочного инвентаря	2,80	В4
41	Гардероб персонала	4,50	
42	Кладовая чистого белья и парфюмированных принадлежностей	7,50	В4
43	Кладовая уборочного инв и дез.средств	4,50	В4
44	Санузел	3,50	
45	Вестибюль	28,50	
46	Тамбур	3,10	
47	Зал парикмахерской	35,60	
48	Косметический кабинет	21,40	
49	Коридор	153,60	
50	Санузел	23,70	
51	Кладовая уборочного инвентаря	4,20	В4
52	Санузел	22,50	
53	Тамбур	4,90	
54	Одноместный номер для МНГ	17,90	
55	Санузел	4,50	
56	Одноместный номер для МНГ	19,90	
57	Санузел	4,30	
58	Одноместный номер для МНГ	19,90	
59	Санузел	4,30	
60	Одноместный номер для МНГ	19,90	
61	Санузел	4,30	
62	Одноместный номер для МНГ	19,90	
63	Санузел	4,30	
64	Одноместный номер для МНГ	19,90	
65	Санузел	4,30	
66	Тамбур	2,40	
67	Комната отдыха	15,30	

Иск.	Куч.	Лист	И.фрак.	Получил	Дата
Инженер					
ТМ					
г. Владимир, ул. Большая Нижегородская (Абдулла N33)					
Гостиничный комплекс			Страна	Лист	Листов
План на отм. 0.000 (М 1:100).			РД	5	
Разработал					

План на отм. +4.800; +8.100 (М 1:100)

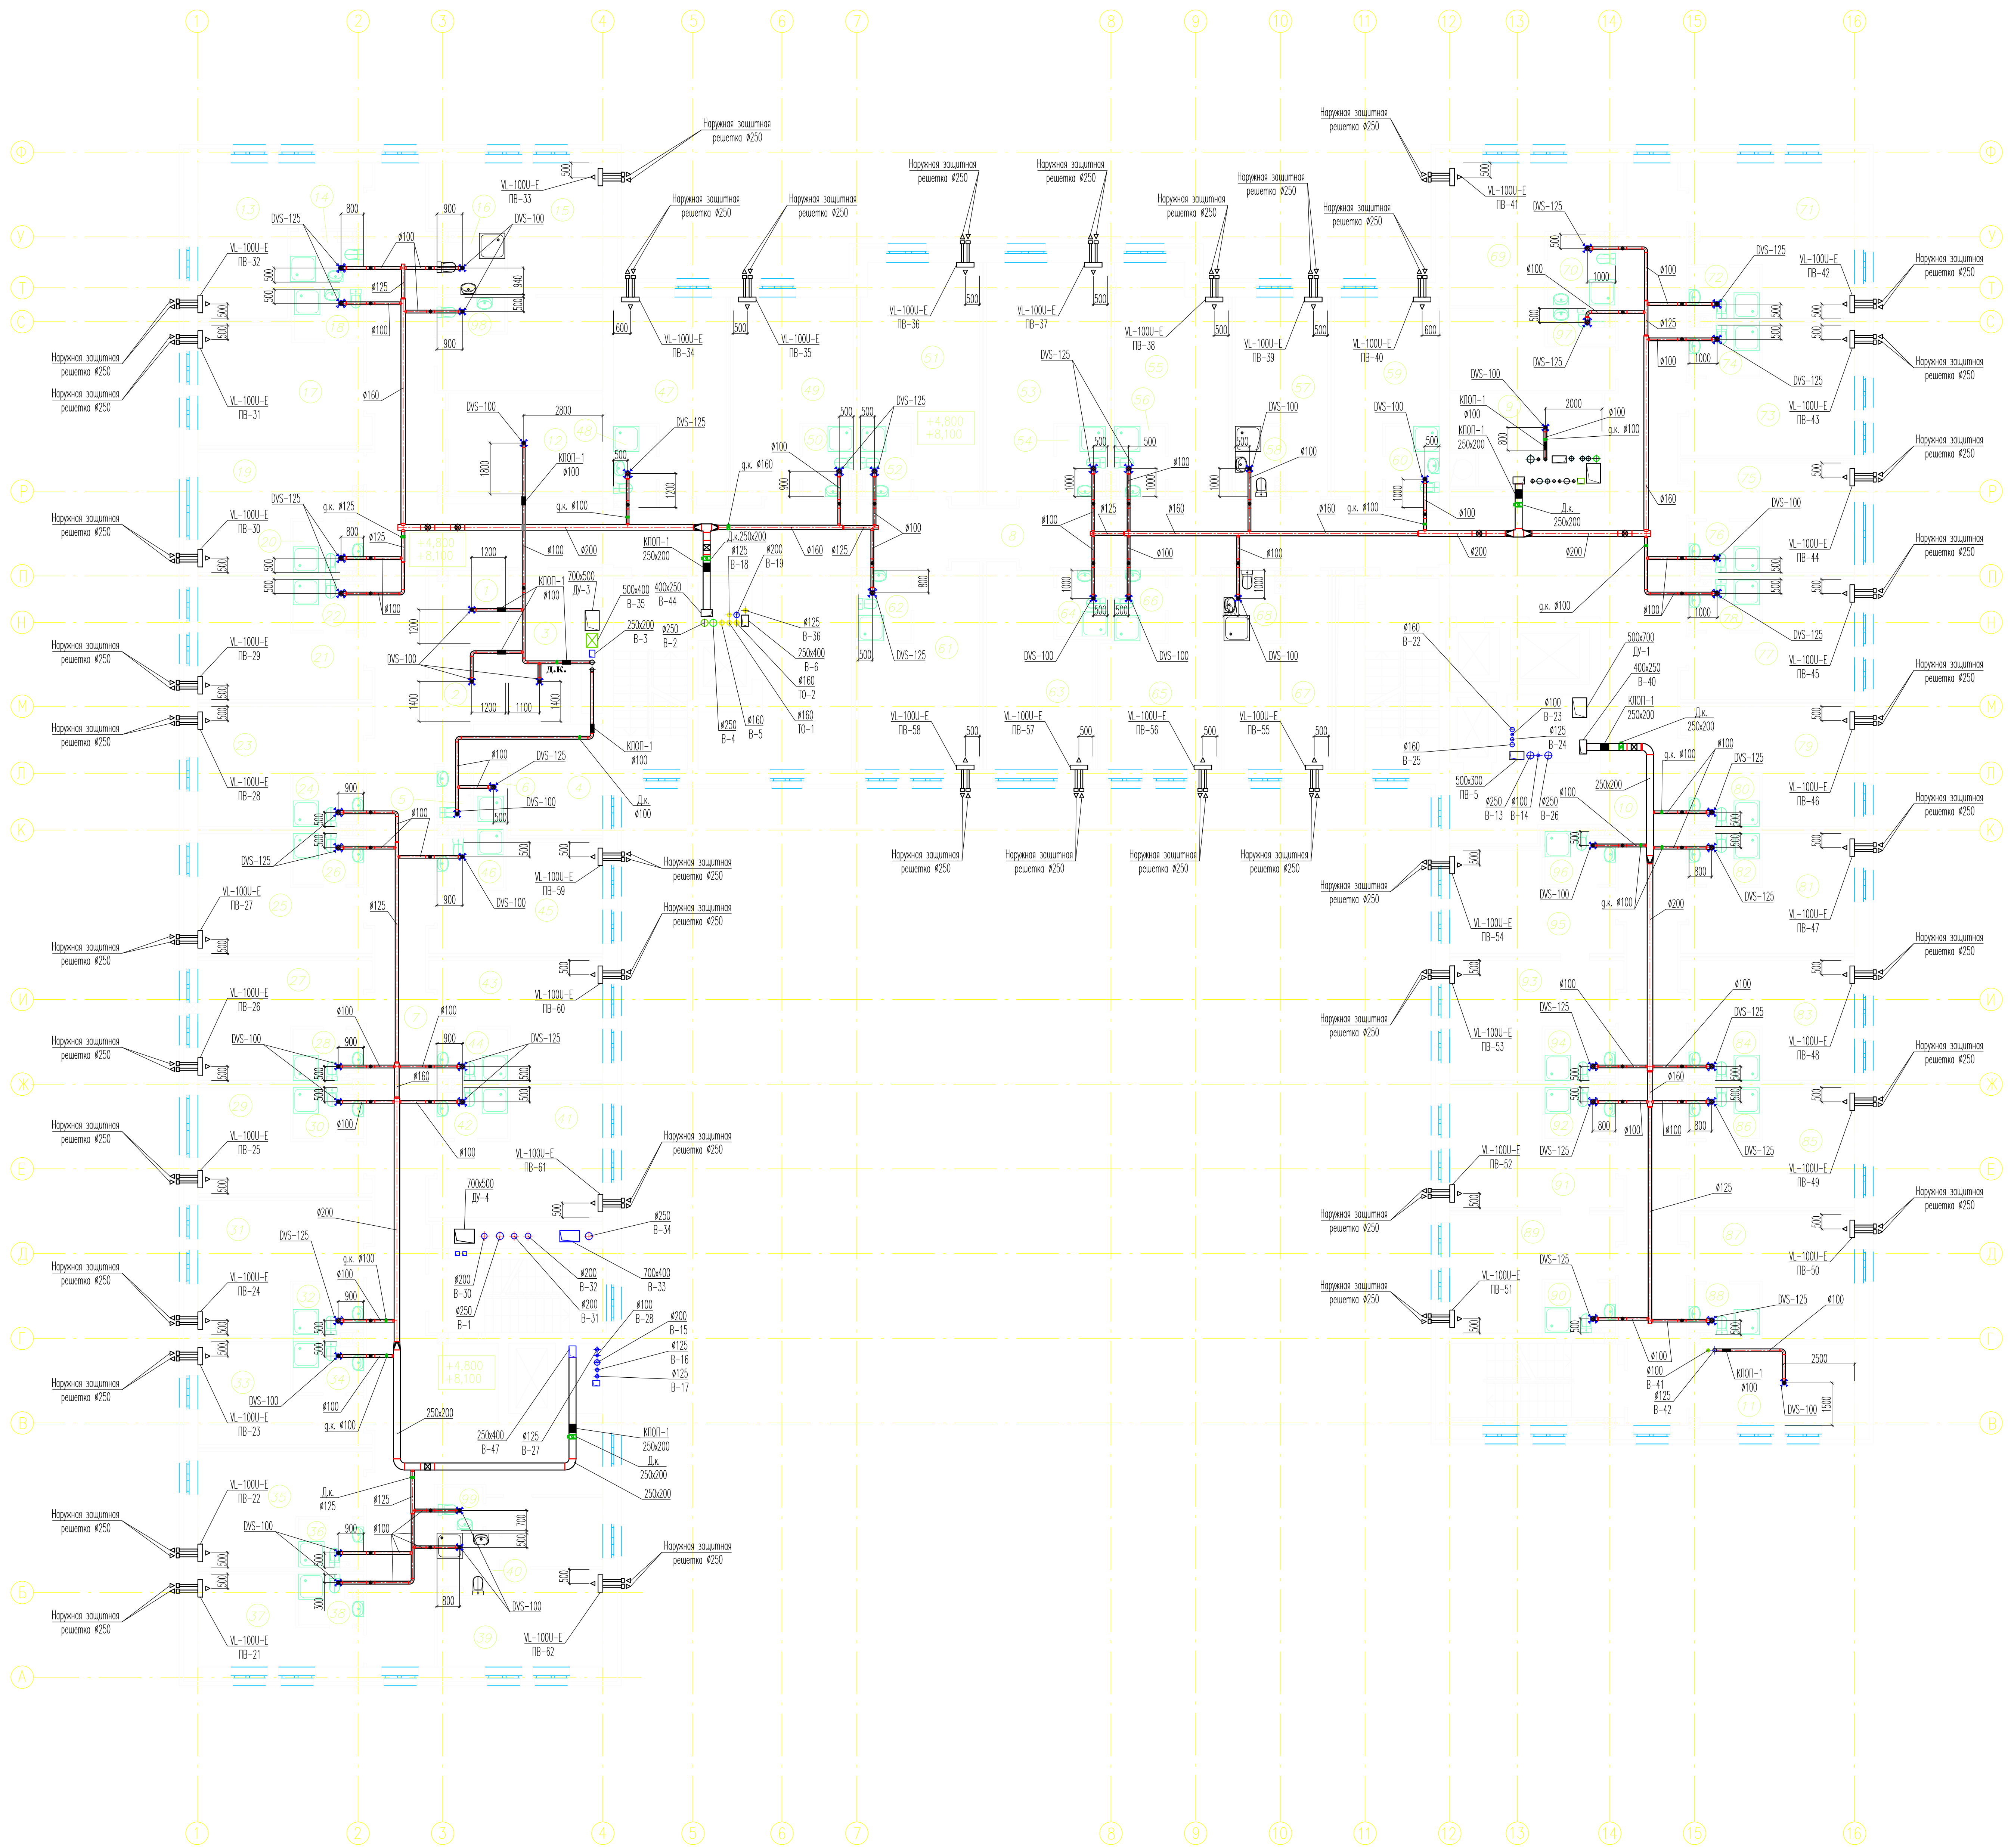

Номер помещения	Наименование	Площадь, м ²	Кат. помещения
10	Коридор	145,60	
11	Кладовая чистовая белая	17,2	В4
12	Кладовая белая	19,5	В4
13	Двуместный номер	23,30	
14	Санузел	4,30	
15	Двуместный номер	38,40	
16	Санузел	4,20	
17	Двуместный номер	23,30	
18	Санузел	4,20	
19	Двуместный номер	19,60	
20	Санузел	4,30	
21	Двуместный номер	19,90	
22	Санузел	4,30	
23	Двуместный номер	19,90	
24	Санузел	4,30	
25	Двуместный номер	19,90	
26	Санузел	4,30	
27	Одноместный номер	19,90	
28	Санузел	4,30	
29	Одноместный номер	16,80	
30	Санузел	4,30	
31	Двуместный номер	23,00	
32	Санузел	4,30	
33	Одноместный номер	16,10	
34	Санузел	4,30	
35	Одноместный номер	19,40	
36	Санузел	3,80	
37	Одноместный номер	14,40	
38	Санузел	3,80	
39	Двуместный номер	27,40	
40	Санузел	4,90	
41	Двуместный номер	22,00	
42	Санузел	4,30	
43	Двуместный номер	19,90	
44	Санузел	4,30	
45	Одноместный номер	18,50	
46	Санузел	3,80	
47	Двуместный номер	23,90	
48	Санузел	4,20	
49	Двуместный номер	25,00	
50	Санузел	4,30	
51	Двуместный номер	29,50	
52	Санузел	4,30	
53	Двуместный номер	30,40	
54	Санузел	4,30	
55	Двуместный номер	26,10	
56	Санузел	4,30	
57	Одноместный номер	16,00	
58	Санузел	4,90	
59	Одноместный номер	20,60	
60	Санузел	5,30	
61	Двуместный номер	25,00	
62	Санузел	4,50	
63	Одноместный номер	23,20	
64	Санузел	4,00	
65	Одноместный номер	22,50	
66	Санузел	4,30	
67	Одноместный номер	20,70	
68	Санузел	4,30	
69	Двуместный номер	36,80	
70	Санузел	5,80	
71	Двуместный номер	26,90	
72	Санузел	4,30	
73	Двуместный номер	22,20	
74	Санузел	4,30	
75	Одноместный номер	17,60	
76	Санузел	4,30	
77	Двуместный номер	19,90	
78	Санузел	4,30	
79	Двуместный номер	19,90	
80	Санузел	4,30	
81	Двуместный номер	19,90	
82	Санузел	4,30	
83	Двуместный номер	19,90	
84	Санузел	4,30	
85	Двуместный номер	19,90	
86	Санузел	4,30	
87	Двуместный номер	19,90	
88	Санузел	4,30	
89	Двуместный номер	19,50	
90	Санузел	4,30	
91	Двуместный номер	19,90	
92	Санузел	4,30	
93	Двуместный номер	19,90	
94	Санузел	4,30	
95	Одноместный номер	17,90	
96	Санузел	4,50	
97	Санузел	2,90	
98	Санузел	2,70	
99	Санузел	2,40	

Экспликация помещений (начало)

Номер помещения	Наименование	Площадь, м ²	Кат. помещения
1	Кладовая уборочного инвентаря и дез. средств	7,0	В4
2	Кладовая белая	7,20	В4
3	Помещение хранения каталож	12,90	
4	Комната дежурного персонала	14,70	
5	Санузел	2,80	
6	Душевая	2,90	
7	Коридор	158,50	
8	Коридор	94,80	
9	Помещение приема и временного хранения грязного белья	10,90	В4

формат 892x641

-082

г. Владимир, ул. Большая Нижегородская (Фабрика №33)


Гостиничный комплекс

План на отм. +4.800; +8.100 (М 1:100).

Иск.	Куч.	Лист	№ фак.	Получил	Дата
Илл.	Илл.	Илл.	Илл.	Илл.	Илл.
Состав	Лист	Лист	Лист	Лист	Лист
6					

Подготовил

План на отм. +11.400 (М 1:100)

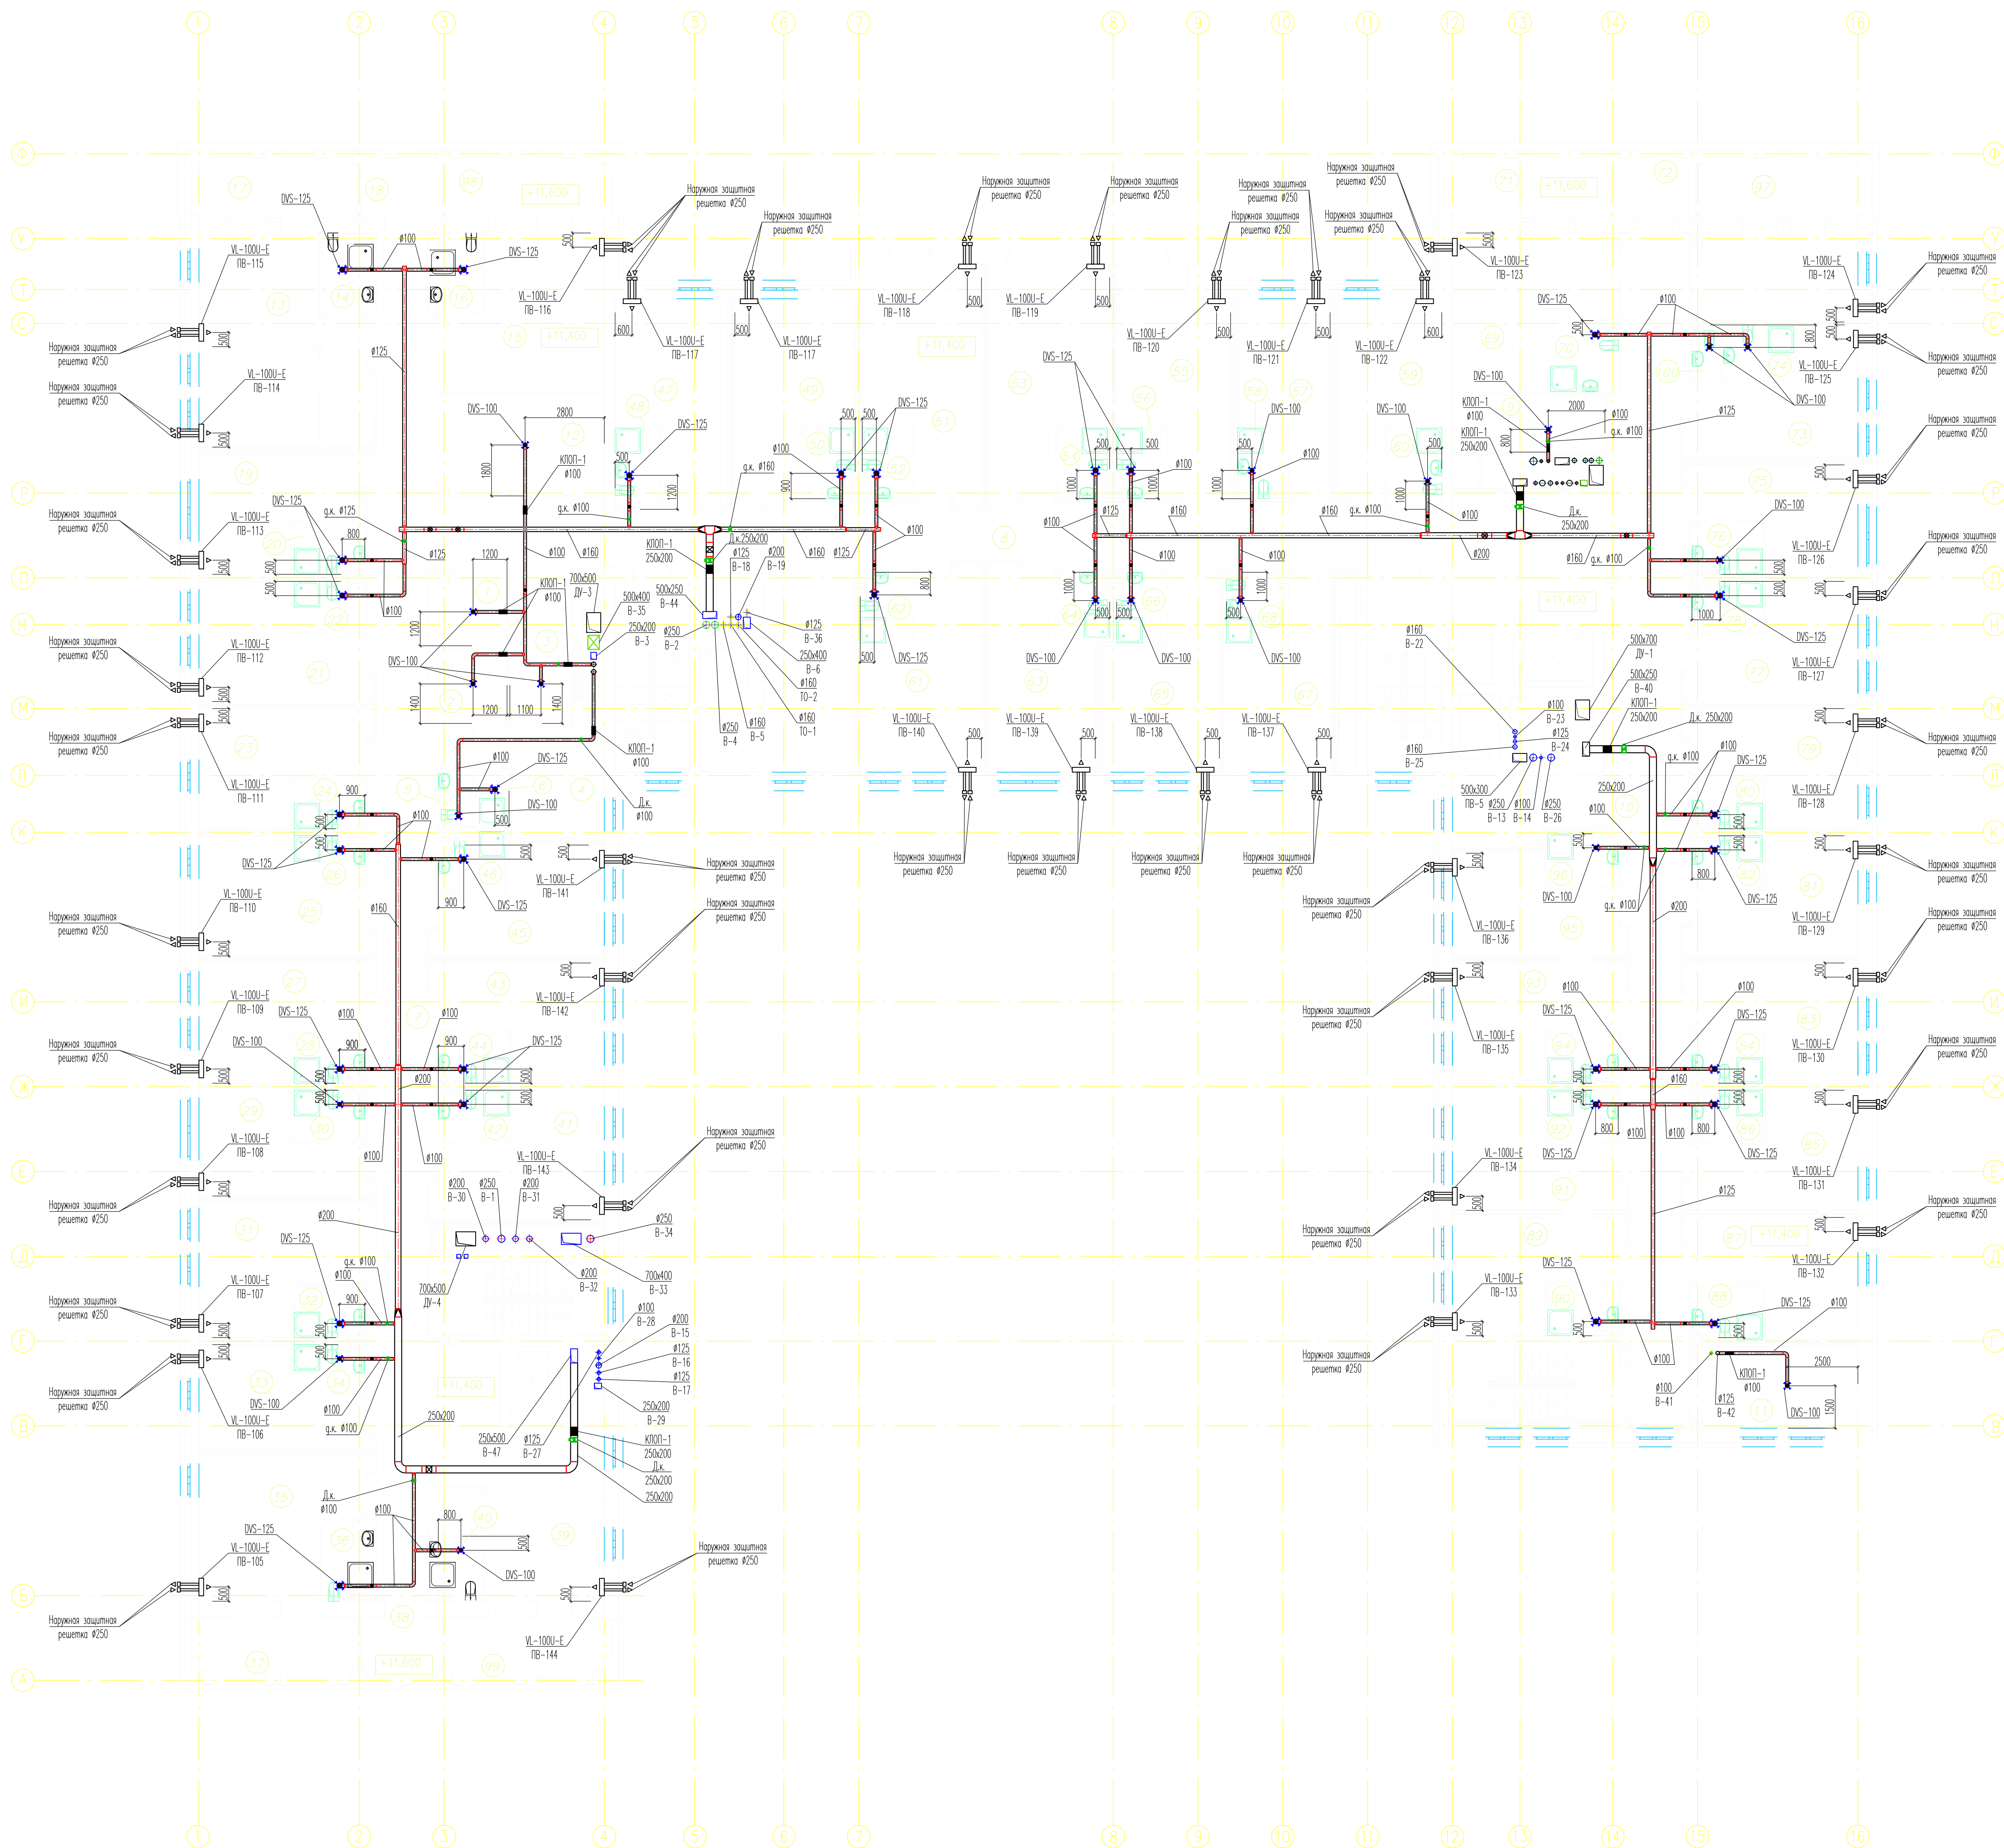


Экспликация помещений (начало)


Номер помещения	Наименование	Площадь м2	Кот. помещения
1	Кладовая уборки инвентаря и средств	7,0	Б4
2	Кладовая белья	7,20	Б4
3	Помещение хранения каталож	12,90	
4	Комната дежурного персонала	14,70	
5	Санузел	2,80	
6	Душевая	2,90	
7	Коридор	142,20	
8	Коридор	94,60	
9	Помещение приема и временного хранения грязного белья	10,90	Б4

Номер помещения	Наименование	Площадь м2	Кот. помещения
10	Коридор	145,60	
11	Кладовая чистого белья	17,2	Б4
12	Кладовая белья	20,8	Б4
13	2-комнатный двухместный номер	39,10	
14	Санузел	4,60	
15	Двухместный номер	27,80	
16	Санузел	4,70	
17	Балкон	11,80	
18	Балкон	6,10	
19	Двухместный номер	19,60	
20	Санузел	4,30	
21	Двухместный номер	19,90	
22	Санузел	4,30	
23	Двухместный номер	19,90	
24	Санузел	4,30	
25	Двухместный номер	19,90	
26	Санузел	4,30	
27	Двухместный номер	19,90	
28	Санузел	4,30	
29	Одноместный номер	16,80	
30	Санузел	4,30	
31	Двухместный номер	23,00	
32	Санузел	4,30	
33	Одноместный номер	16,10	
34	Санузел	4,30	
35	Двухместный номер	25,40	
36	Санузел	5,10	
37	Балкон	11,60	
38	Балкон	6,10	
39	Одноместный номер	17,60	
40	Санузел	4,10	
41	Двухместный номер	22,00	
42	Санузел	4,30	
43	Двухместный номер	19,90	
44	Санузел	4,30	
45	Двухместный номер	18,50	
46	Санузел	3,80	
47	Двухместный номер	23,90	
48	Санузел	4,20	
49	Двухместный номер	25,00	
50	Санузел	4,30	
51	Двухместный номер	29,50	
52	Санузел	4,30	
53	Двухместный номер	30,40	
54	Санузел	4,30	
55	Двухместный номер	26,10	
56	Санузел	4,30	
57	Одноместный номер	18,00	
58	Санузел	4,00	
59	Одноместный номер	20,60	
60	Санузел	5,30	
61	Двухместный номер	25,00	
62	Санузел	4,50	
63	Одноместный номер	23,20	
64	Санузел	4,00	
65	Одноместный номер	22,50	
66	Санузел	4,30	
67	Одноместный номер	20,70	
68	Санузел	4,30	
69	Двухместный номер	25,90	
70	Санузел	5,80	
71	Балкон	11,80	
72	Балкон	6,10	
73	2-комнатный двухместный номер	38,30	
74	Санузел	4,50	
75	Одноместный номер	17,60	
76	Санузел	4,30	
77	Двухместный номер	19,90	
78	Санузел	4,30	
79	Двухместный номер	19,90	
80	Санузел	4,30	
81	Двухместный номер	19,90	
82	Санузел	4,30	
83	Двухместный номер	19,90	
84	Санузел	4,30	
85	Двухместный номер	19,90	
86	Санузел	4,30	
87	Двухместный номер	19,90	
88	Санузел	4,30	
89	Двухместный номер	19,50	
90	Санузел	4,30	
91	Двухместный номер	19,90	
92	Санузел	4,30	
93	Двухместный номер	19,90	
94	Санузел	4,30	
95	Одноместный номер	17,90	
96	Санузел	4,50	
97	Балкон	11,80	
98	Балкон	11,80	
99	Балкон	11,80	
100	Санузел	1,70	


Фрагмент плана в осях 5-11/К-П на отм. -7.350 (М 1:50)

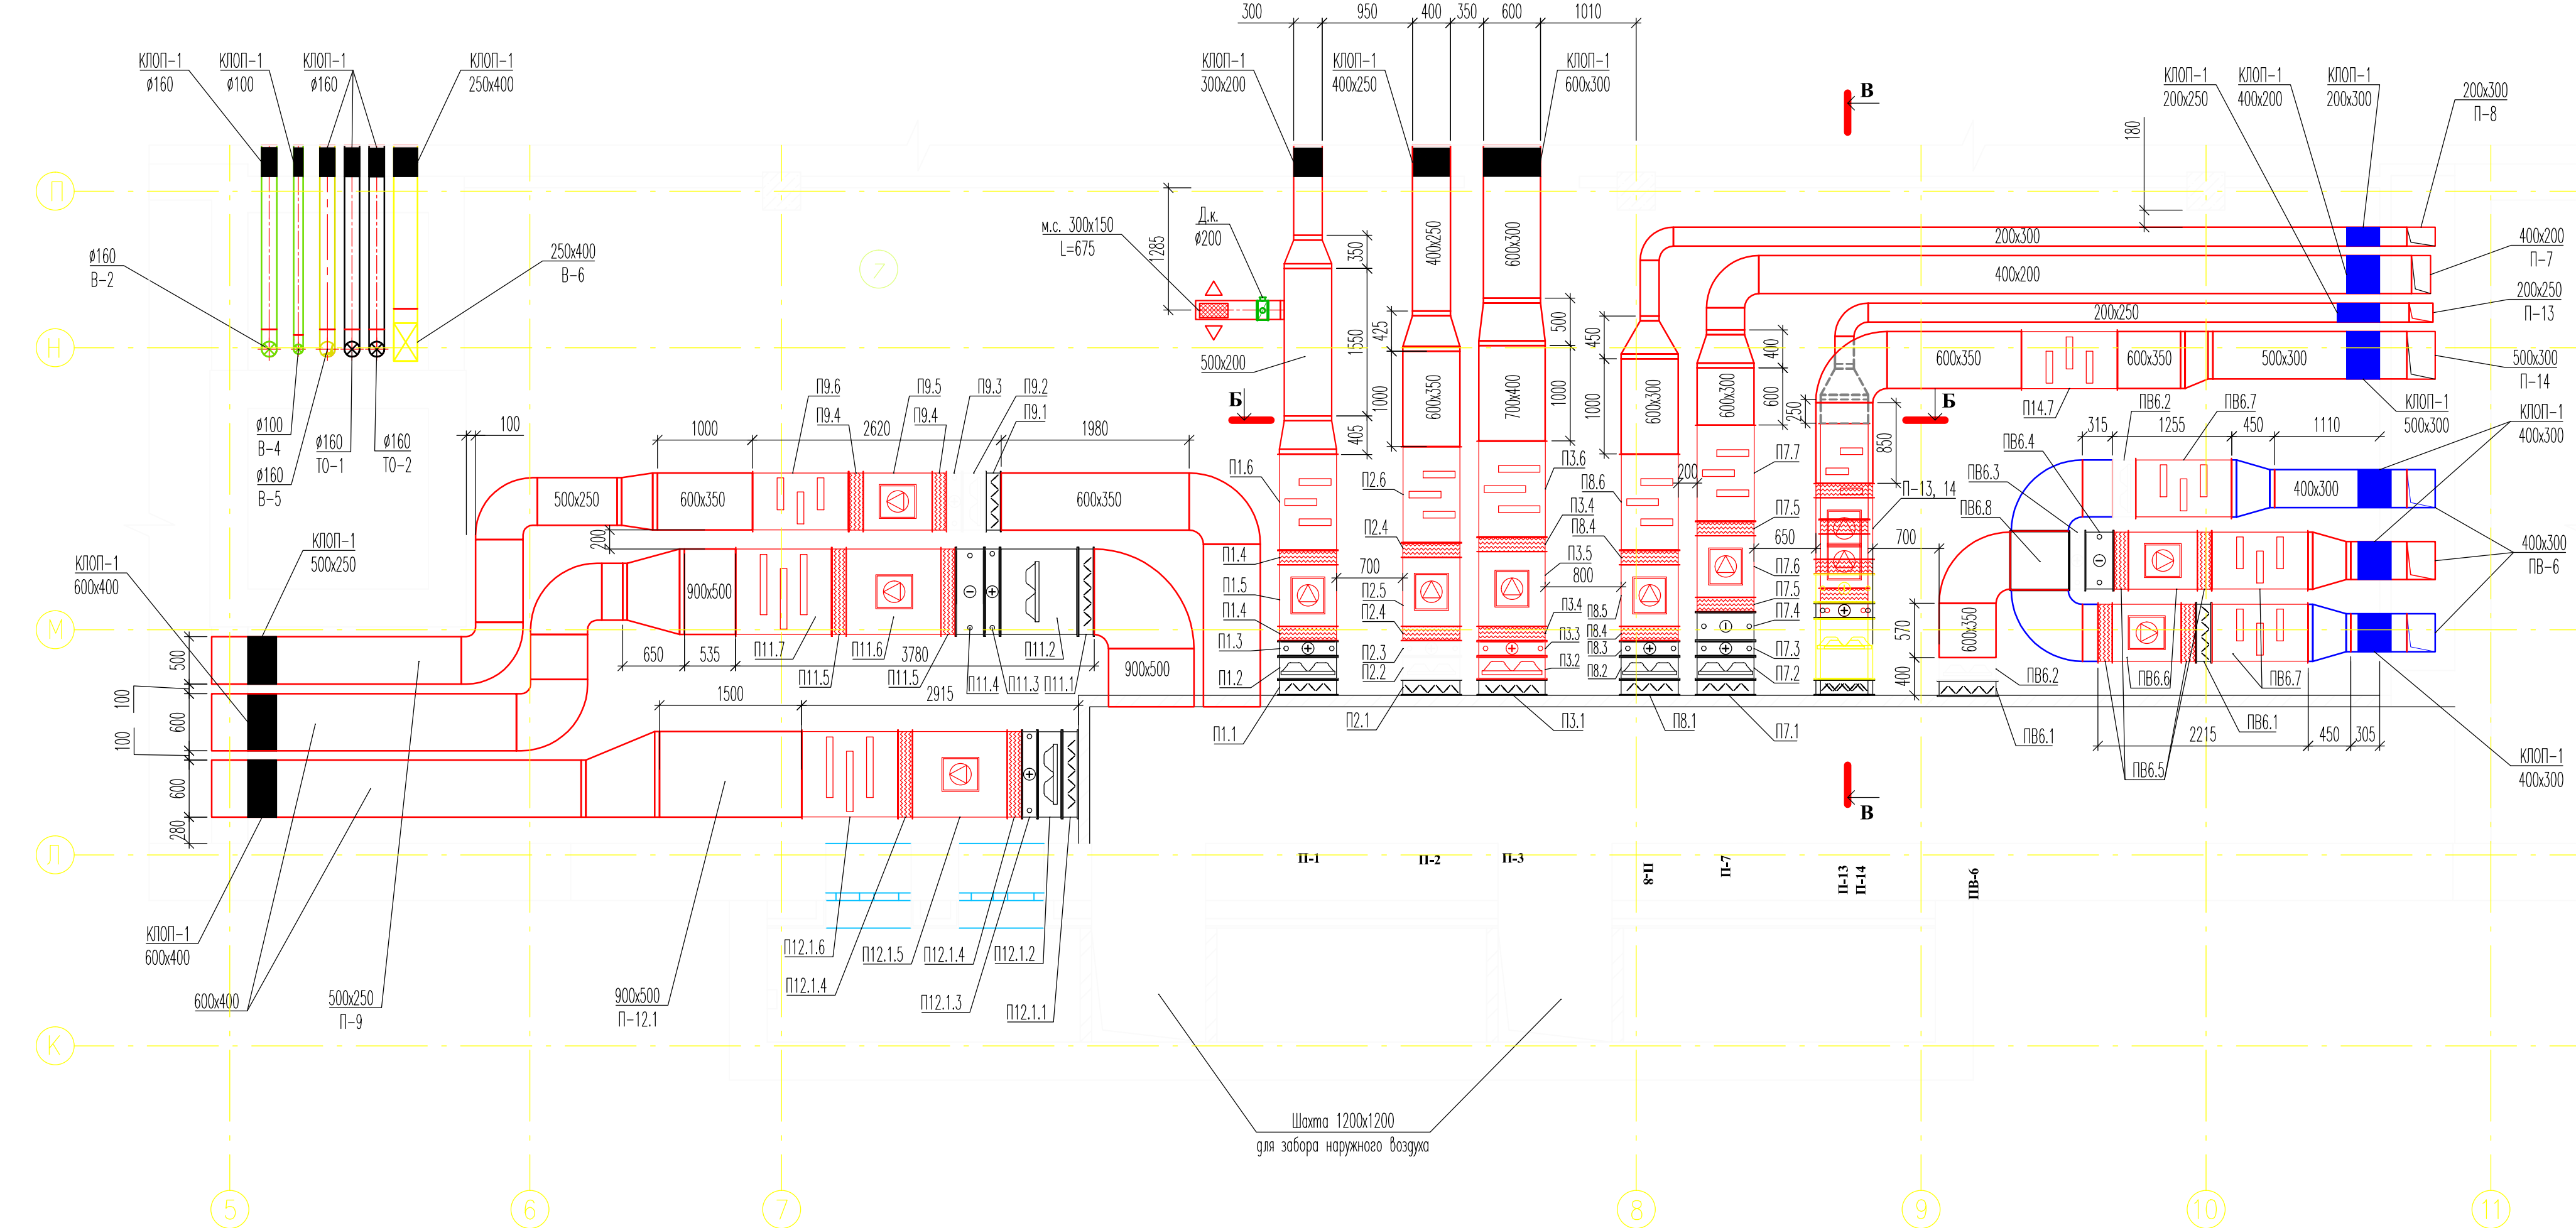

Б-Б (М 1:50)

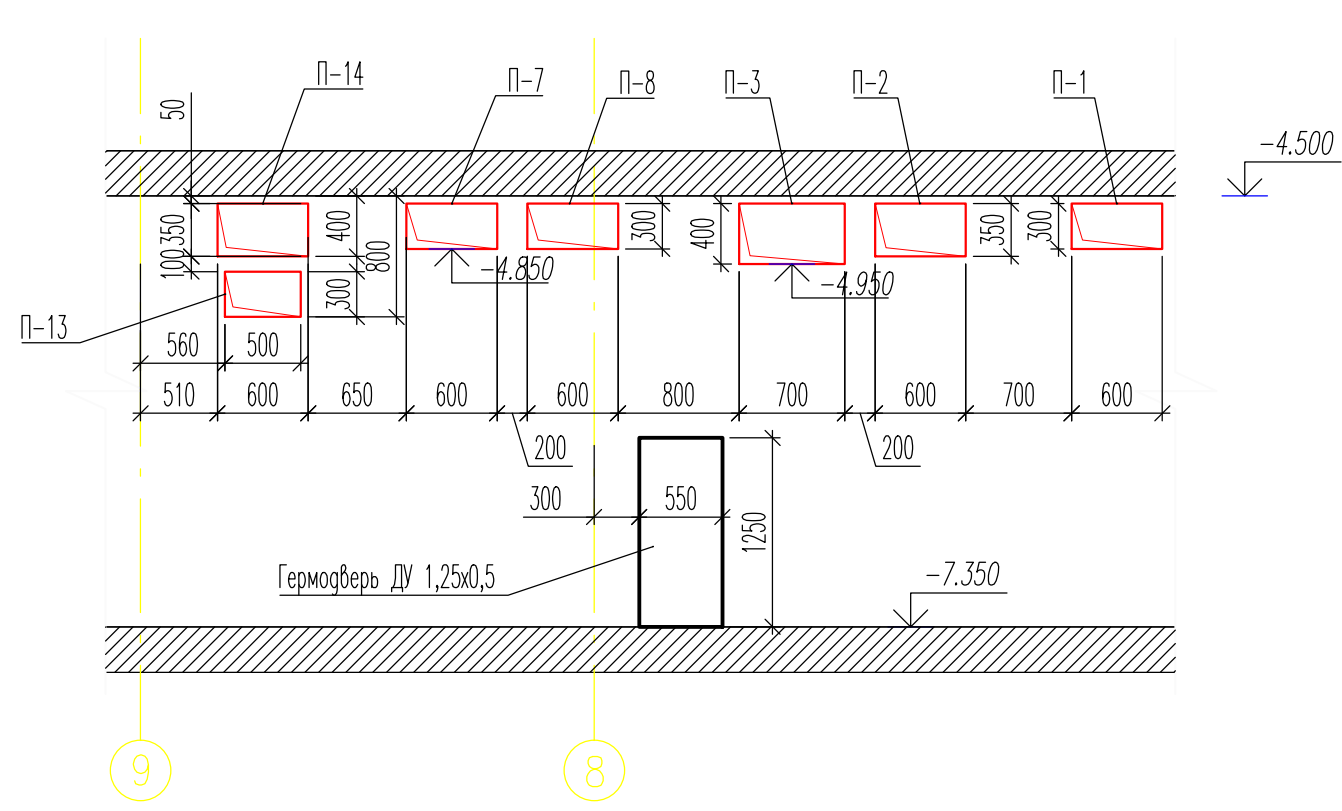

В-В (М 1:50)

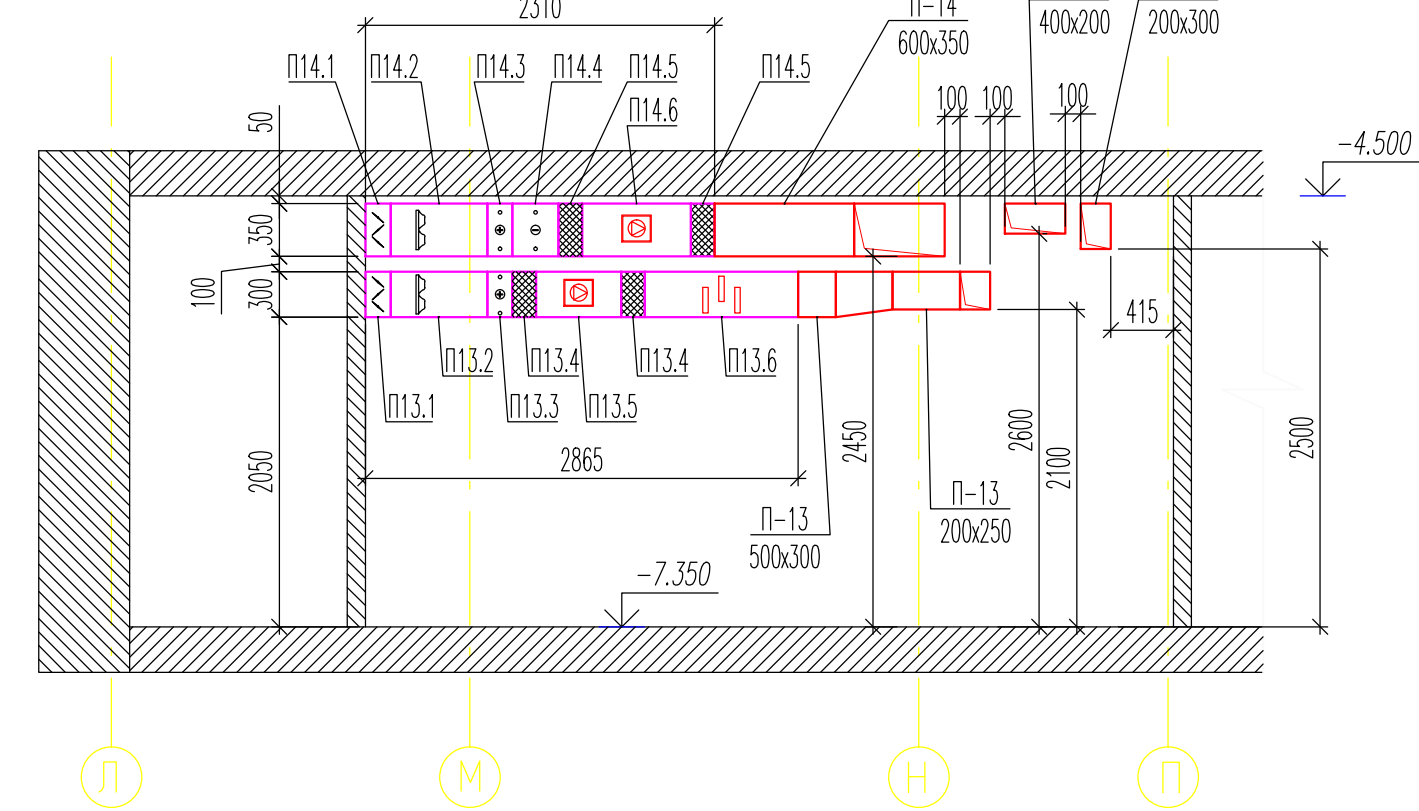

Поз.	Наименование	Обозначение	Кол.	Масса ед., кг	Примечание	Поз.	Наименование	Обозначение	Кол.	Масса ед., кг	Примечание
Приточная установка П-1						Приточная установка П-9					
П1.1	секция отсекающей заслонки с сервоприводом	ZR 60-30	1	7	L=168 мм	П9.1	секция отсекающей заслонки с сервоприводом	ZR 60-35	1	7	L=168 мм
П1.2	секция короткого кассетного фильтра, класс фильтрации F-3	FK 60-30 G3	1	5,4	L=242 мм	П9.2	секция короткого кассетного фильтра, класс фильтрации F-3	FK 60-35 G3	1	5,7	L=242 мм
П1.3	секция водного нагревателя	WNN 60-30/2	1	8,1	L=164 мм	П9.3	секция водного нагревателя	WNN 60-35/2	1	8,8	L=164 мм
П1.4	гибкая вставка	WG 60-30	2	2,9	L=156 мм	П9.4	гибкая вставка	WG 60-35	2	3	L=156 мм
П1.5	секция вентилятора комплекта с электроприводом	WRW 60-30/28.4E	1	31,7	L=642 мм	П9.5	секция вентилятора комплекта с электроприводом	WRW 60-35/31.4D	1	38,9	L=720 мм
П1.6	секция шумоглушителя	SG 60-30	1	32	L=1014 мм	П9.6	секция шумоглушителя	SG 60-35	1	37	L=1014 мм
Приточная установка П-2						Приточная установка П-11					
П2.1	секция отсекающей заслонки с сервоприводом	ZR 60-35	1	7	L=168 мм	П11.1	секция отсекающей заслонки с сервоприводом	ZR 90-50	1	11	L=171 мм
П2.2	секция короткого кассетного фильтра, класс фильтрации F-3	FK 60-35 G3	1	5,7	L=242 мм	П11.2	секция короткого кассетного фильтра, класс фильтрации F-5	FKR 90-50 G5	1	24	L=820 мм
П2.3	секция водного нагревателя	WNN 60-35/2	1	8,8	L=164 мм	П11.3	секция водного нагревателя	WNN 90-50/2	1	16,4	L=164 мм
П2.4	гибкая вставка	WG 60-35	2	3	L=156 мм	П11.4	секция фреонового охладителя	FLO 90-50	1	36	L=306 мм
П2.5	секция вентилятора комплекта с электроприводом	WRW 60-35/31.4D	1	38,9	L=720 мм	П11.5	гибкая вставка	WG 90-50	2	4,5	L=158 мм
П2.6	секция шумоглушителя	SG 60-35	1	37	L=1014 мм	П11.6	секция вентилятора комплекта с электроприводом	WRW 90-50/45.6D	1	96	L=985 мм
Приточная установка П-3						Приточная установка П-12.1					
П3.1	секция отсекающей заслонки с сервоприводом	ZR 70-40	1	8	L=168 мм	П12.1.1	секция отсекающей заслонки с сервоприводом	ZR 90-50	1	11	L=171 мм
П3.2	секция короткого кассетного фильтра, класс фильтрации F-3	FK 70-40 G3	1	6,8	L=242 мм	П12.1.2	секция короткого кассетного фильтра, класс фильтрации F-3	FK 90-50 G3	1	15	L=260 мм
П3.3	секция водного нагревателя	WNN 70-40/2	1	10,6	L=164 мм	П12.1.3	секция водного нагревателя	WNN 90-50/2	1	16,4	L=164 мм
П3.4	гибкая вставка	WG 70-40	2	3,5	L=156 мм	П12.1.4	гибкая вставка	WG 90-50	2	4,5	L=158 мм
П3.5	секция вентилятора комплекта с электроприводом	WRW 70-40/35.4D	1	62	L=780 мм	П12.1.5	секция вентилятора комплекта с электроприводом	WRW 90-50/45.6D	1	96	L=985 мм
П3.6	секция шумоглушителя	SG 70-40	1	48	L=1014 мм	П12.1.6	секция шумоглушителя	SG 90-50	1	64	L=1016 мм
Приточно-вытяжная установка ПВ-6						Приточная установка П-13					
ПВ6.1	секция отсекающей заслонки с сервоприводом	ZR 60-35	2	7	L=168 мм	П13.1	секция отсекающей заслонки с сервоприводом	ZR 50-30	1	6	L=168 мм
ПВ6.2	секция короткого кассетного фильтра, класс фильтрации F-3	FK 60-35 G3	2	5,7	L=242 мм	П13.2	секция короткого кассетного фильтра, класс фильтрации F-5	FKR 50-30 G5	1	12	L=640 мм
ПВ6.3	секция водного нагревателя	WNN 60-35/2	1	8,8	L=164 мм	П13.3	секция водного нагревателя	WNN 50-30/2	1	7,1	L=164 мм
ПВ6.4	секция фреонового охладителя	FLO 60-35	1	23	L=306 мм	П13.4	гибкая вставка	WG 50-30	2	2,6	L=156 мм
ПВ6.5	гибкая вставка	WG 60-35	4	3	L=156 мм	П13.5	секция вентилятора комплекта с электроприводом	WRW 50-30/25.4E	1	22,8	L=565 мм
ПВ6.6	секция вентилятора комплекта с электроприводом	WRW 60-35/31.4D	2	38,9	L=720 мм	П13.6	секция шумоглушителя	SG 50-30	1	30	L=1014 мм
ПВ6.7	секция шумоглушителя	SG 60-35	3	37	L=1014 мм	Приточная установка П-14					
ПВ6.8	секция пластинчатого рекуператора	PR 60-35	1	48,6	L=716 мм	П14.1	секция отсекающей заслонки с сервоприводом	ZR 60-35	1	7	L=168 мм
Приточная установка П-7						Приточная установка П-8					
П7.1	секция отсекающей заслонки с сервоприводом	ZR 60-30	1	7	L=168 мм	П8.1	секция отсекающей заслонки с сервоприводом	ZR 60-30	1	7	L=168 мм
П7.2	секция короткого кассетного фильтра, класс фильтрации F-3	FK 60-30 G3	1	5,4	L=242 мм	П8.2	секция короткого кассетного фильтра, класс фильтрации F-3	FK 60-30 G3	1	5,4	L=242 мм
П7.3	секция водного нагревателя	WNN 60-30/2	1	8,1	L=164 мм	П8.3	секция водного нагревателя	WNN 60-30/2	1	8,1	L=164 мм
П7.4	секция фреонового охладителя	FLO 60-30	1	21	L=306 мм	П8.4	гибкая вставка	WG 60-30	2	2,9	L=156 мм
П7.5	гибкая вставка	WG 60-30	2	2,9	L=156 мм	П8.5	секция вентилятора комплекта с электроприводом	WRW 60-30/28.4E	1	31,7	L=642 мм
П7.6	секция вентилятора комплекта с электроприводом	WRW 60-30/28.4E	1	31,7	L=642 мм	П8.6	секция шумоглушителя	SG 60-30	1	32	L=1014 мм
П7.7	секция шумоглушителя	SG 60-30	1	32	L=1014 мм						

формат А2 (1014x420)

-0B2

г. Владимир, ул. Большая Нижегородская (квартал N33)

Изм.	К.уч.	Лист	№ док.	Подпись	Дата	Гостиничный комплекс	Старший	Лист	Листов
Н.контроль	ГИП						ПД	12	

Разработал: Фрагмент плана в осях 5-11/К-П на отм. -7.350. Разрез Б-Б, В-В.

