


Структурная схема АСУТП газофракционирующей установки
Honeywell PlantScape - C200
корпус 127

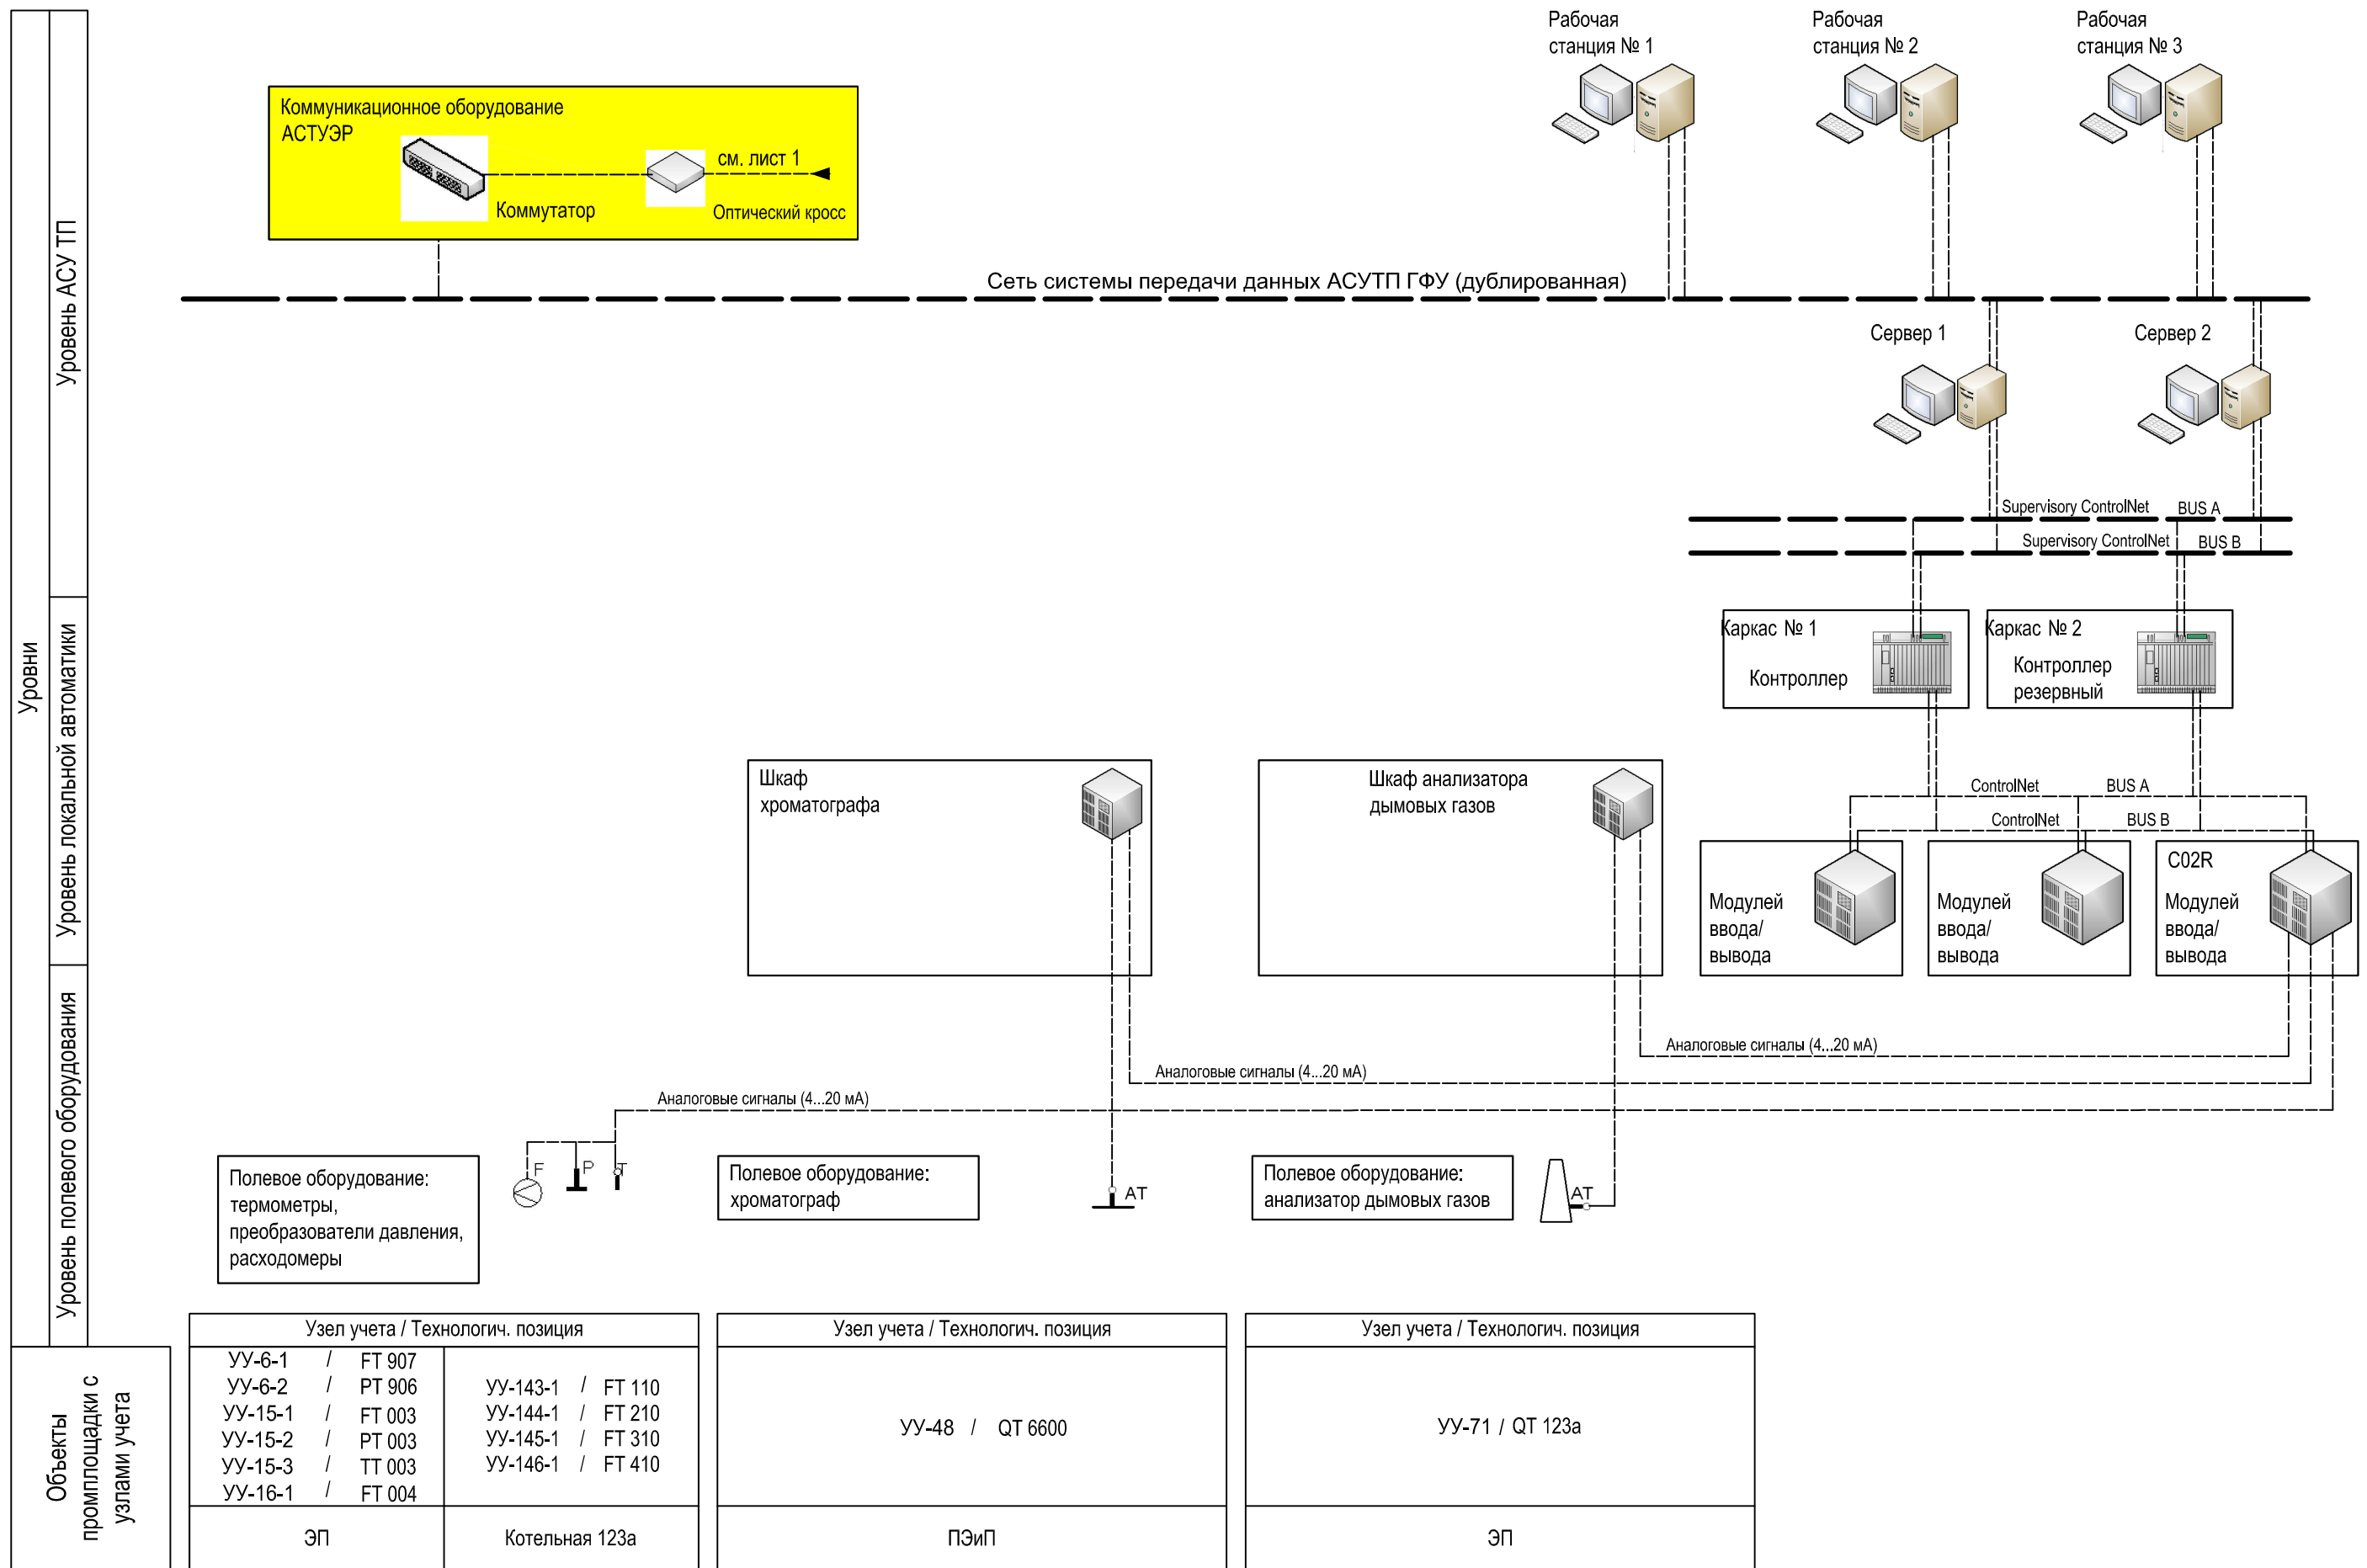

Изм. № подл.

Подпись и дата

Взам. инв. №

Изм.	Кол.уч.	Лист	№ док.	Подпись	Дата