


План на отм. 0.000

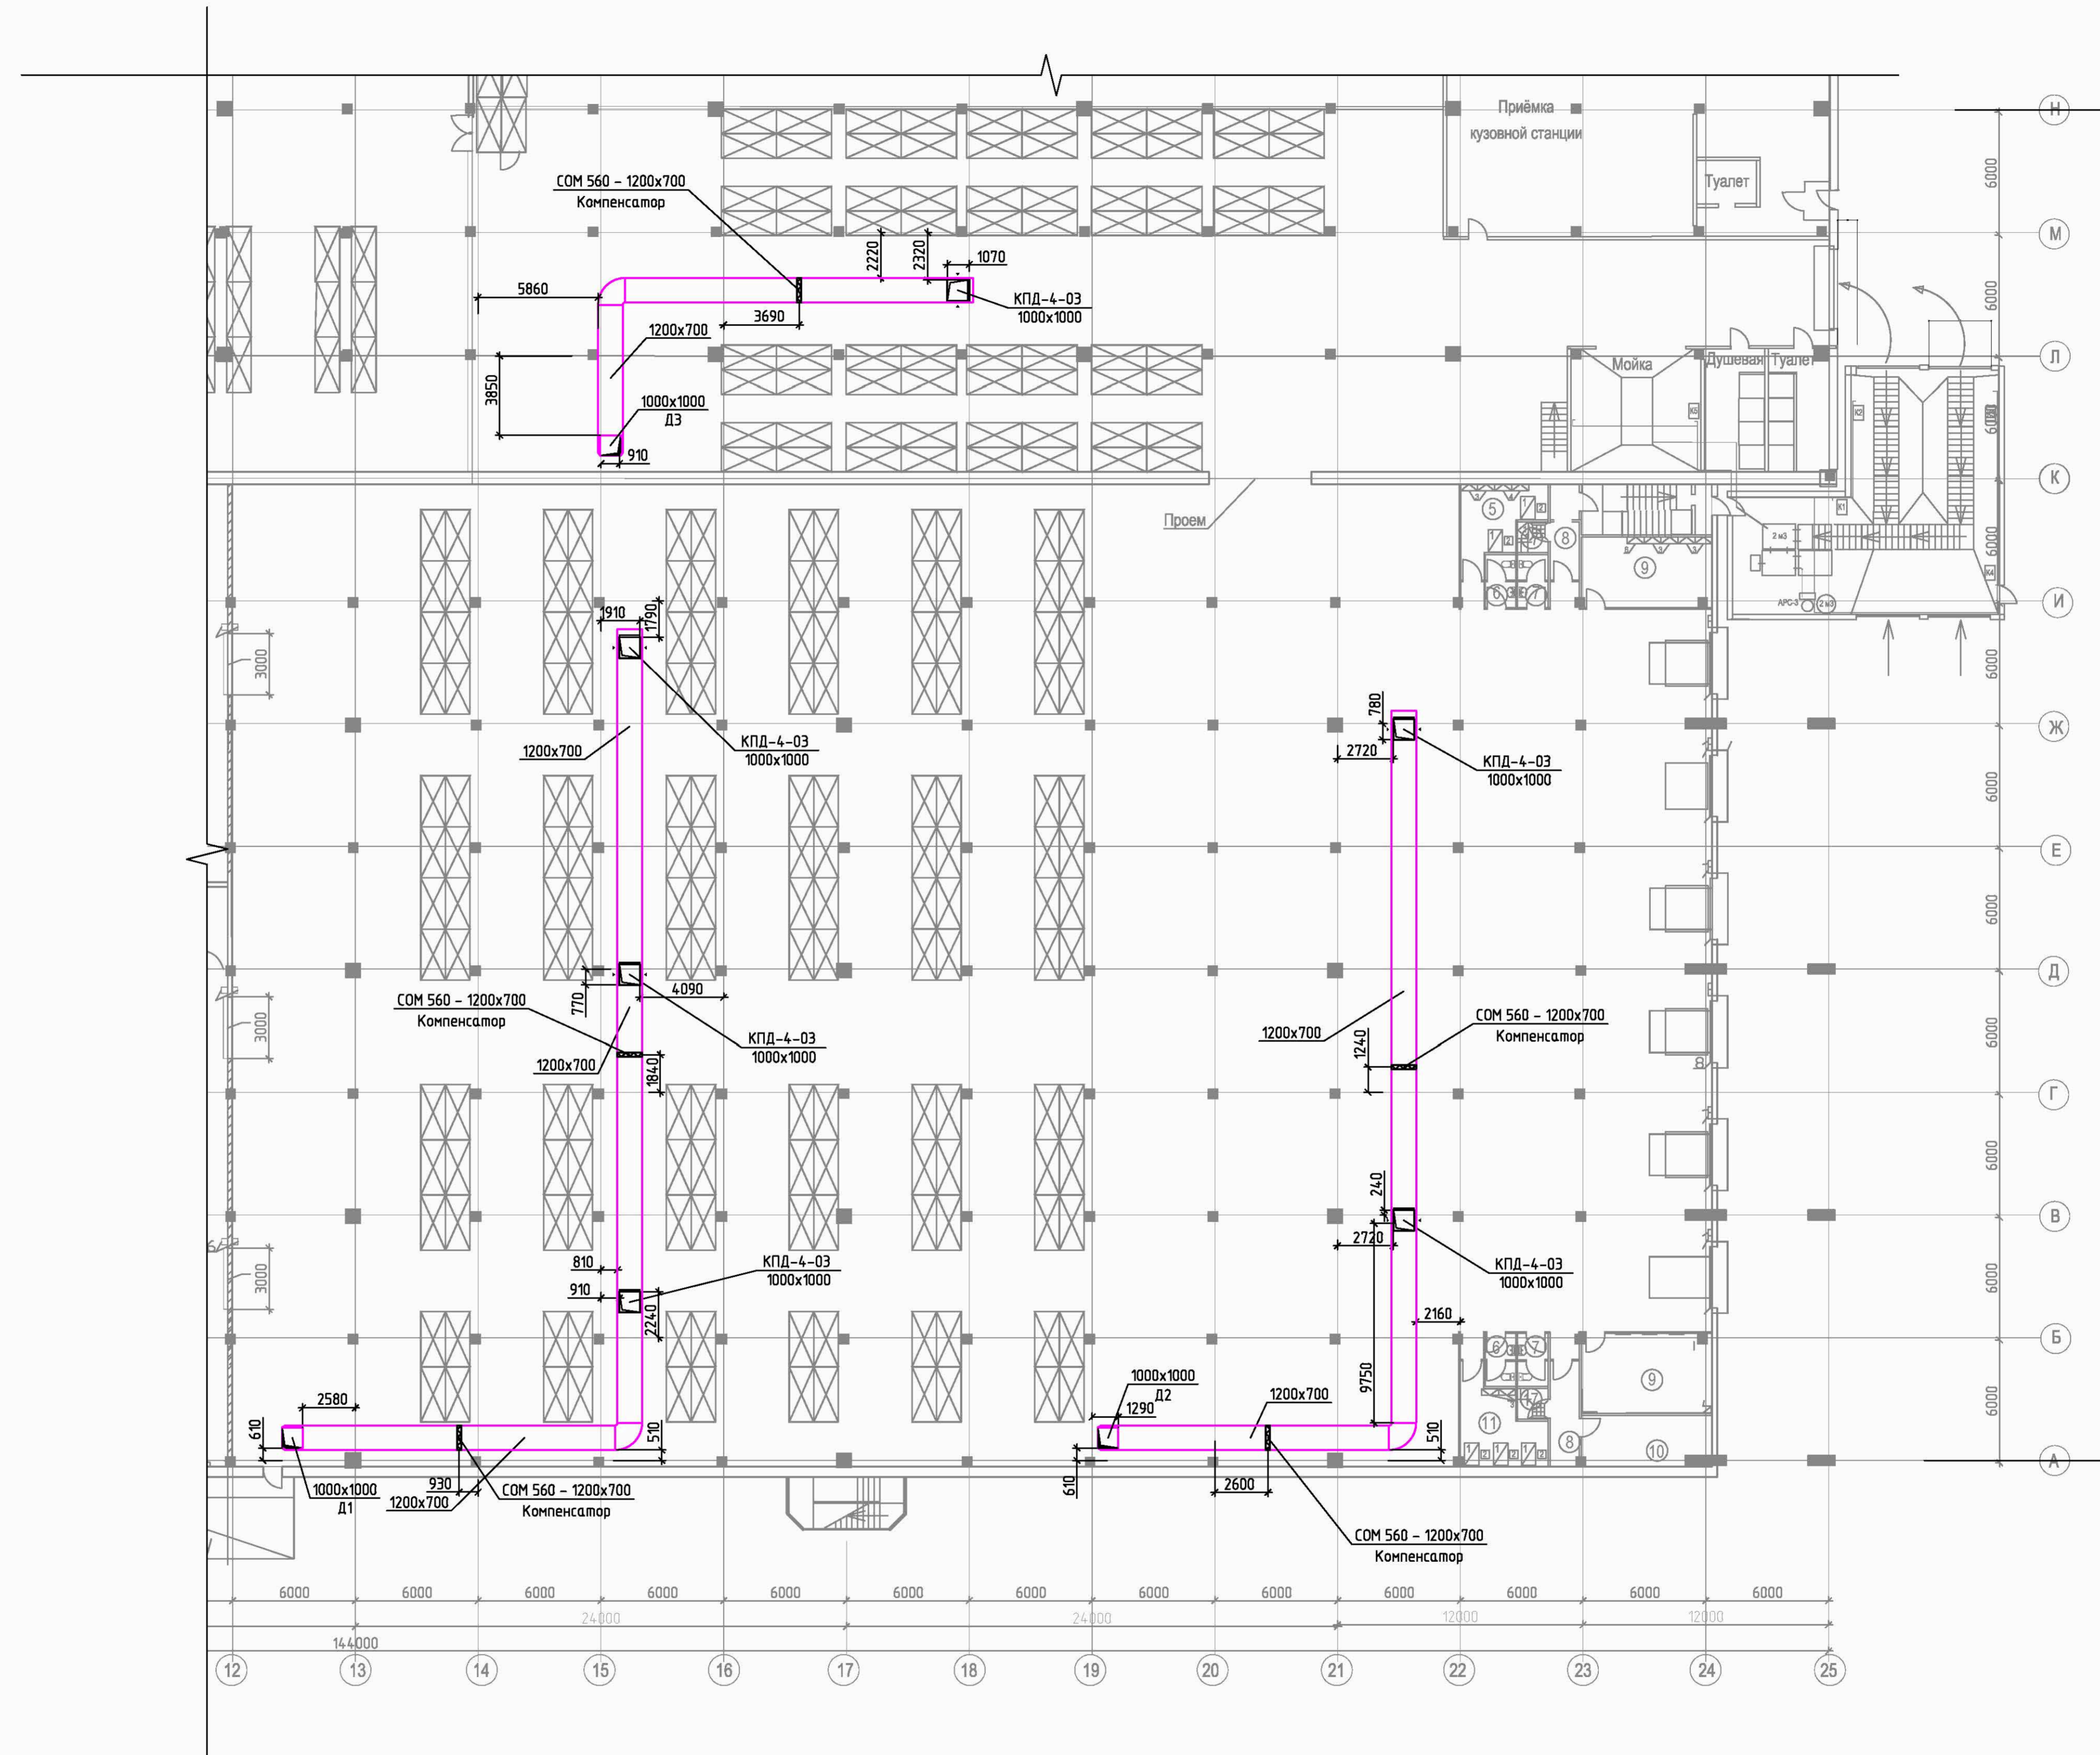

Торгово-складской центр по адресу: МО, Красногорский р-н, дер. Михалково					
Изм.	Кол. изм.	Лист	№ док.	Подп.	Дата
Разраб.					
Провер.					
Противодымная защита здания			Стадия	Лист	Листов
План систем дымоудаления на отм. 0.000			РП	3	
Копировал					