


План кровли

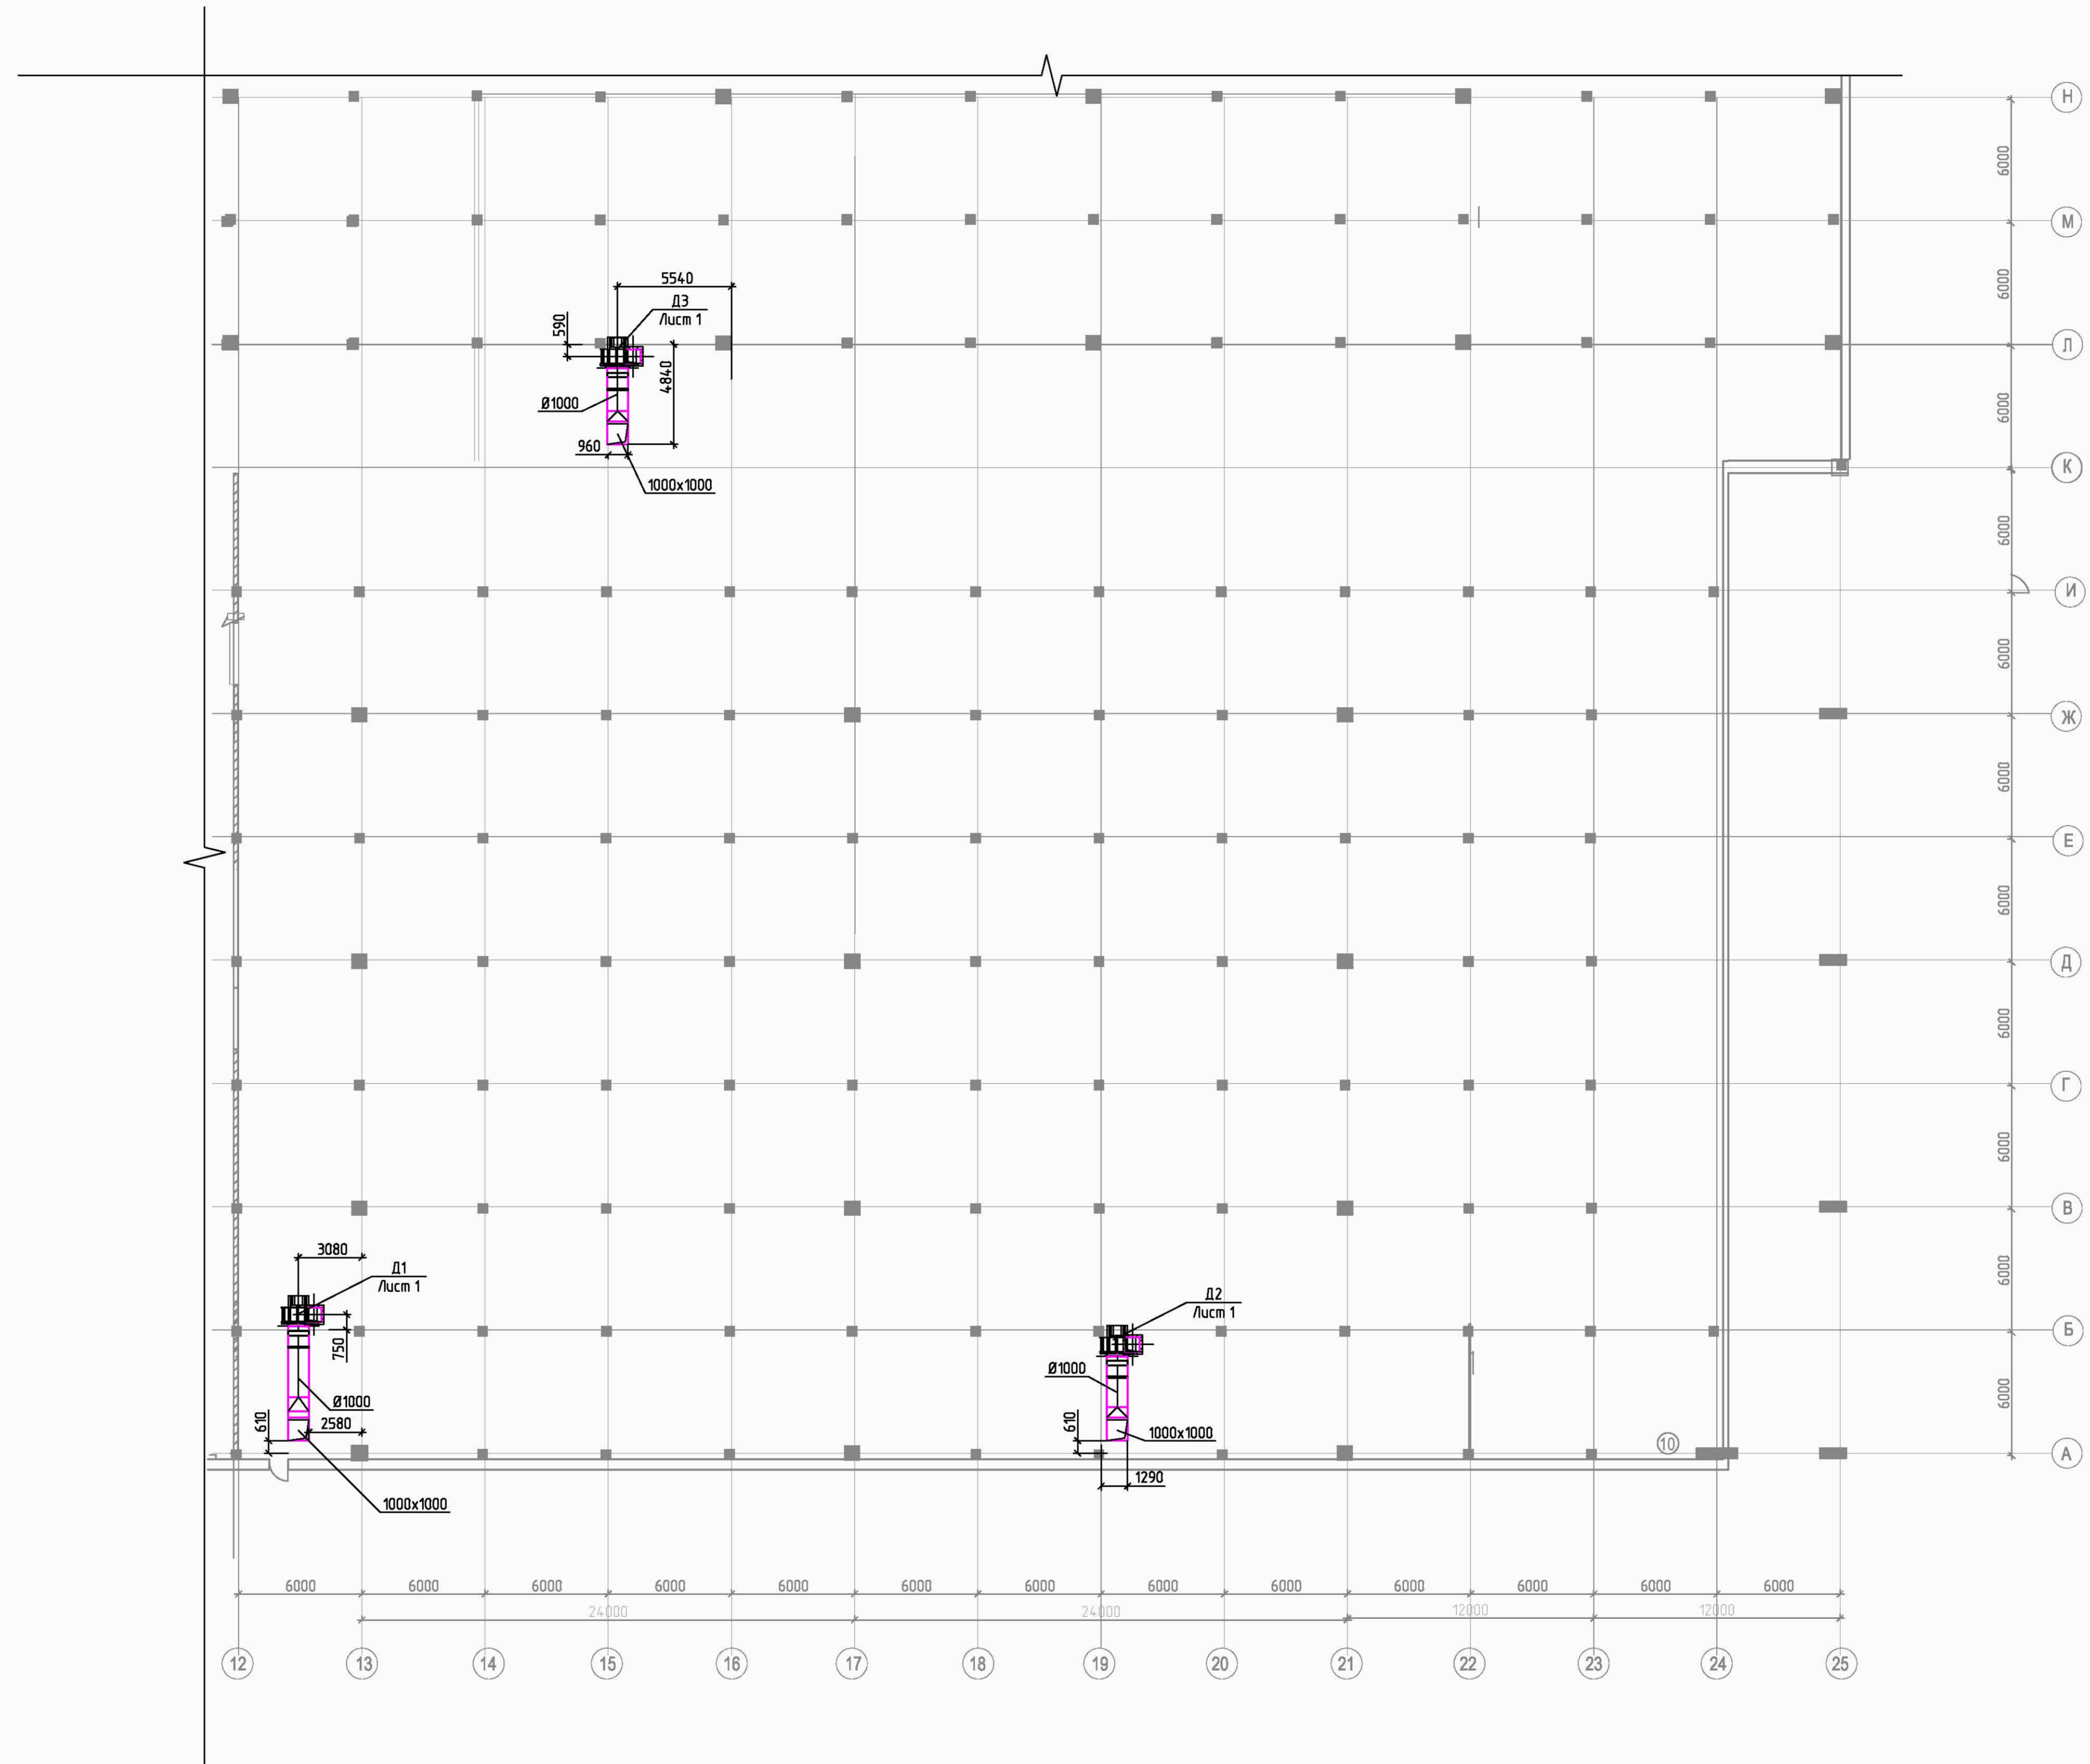

Торгово-складской центр по адресу: МО, Красногорский р-н, дер. Михалково					
Изм.	Кол. и.	Лист	№ док.	Подп.	Дата
Нач. отдела					
Разраб.					
Провер.					
Противодымная защита здания			рп	4	Листов
План размещения оборудования на кровле					
Копиробал					