


3420 3220 3230 3230 3220 3480

Ж Е Д Г В Б А

| | |
|--------------|--|
| Согласовано | |
| | |
| | |
| | |
| Инв. № подл. | |
| | |
| Подп. и дата | |
| | |
| Взам. инв. № | |
| | |

| | | | | | |
|------|---------|------|-------|-------|------|
| | | | | | |
| | | | | | |
| | | | | | |
| Изм. | Кол.уч. | Лист | №Док. | Подп. | Дата |
| | | | | | |
| | | | | | |
| | | | | | |

| | | |
|--------|------|--------|
| Стадия | Лист | Листов |
| | | |

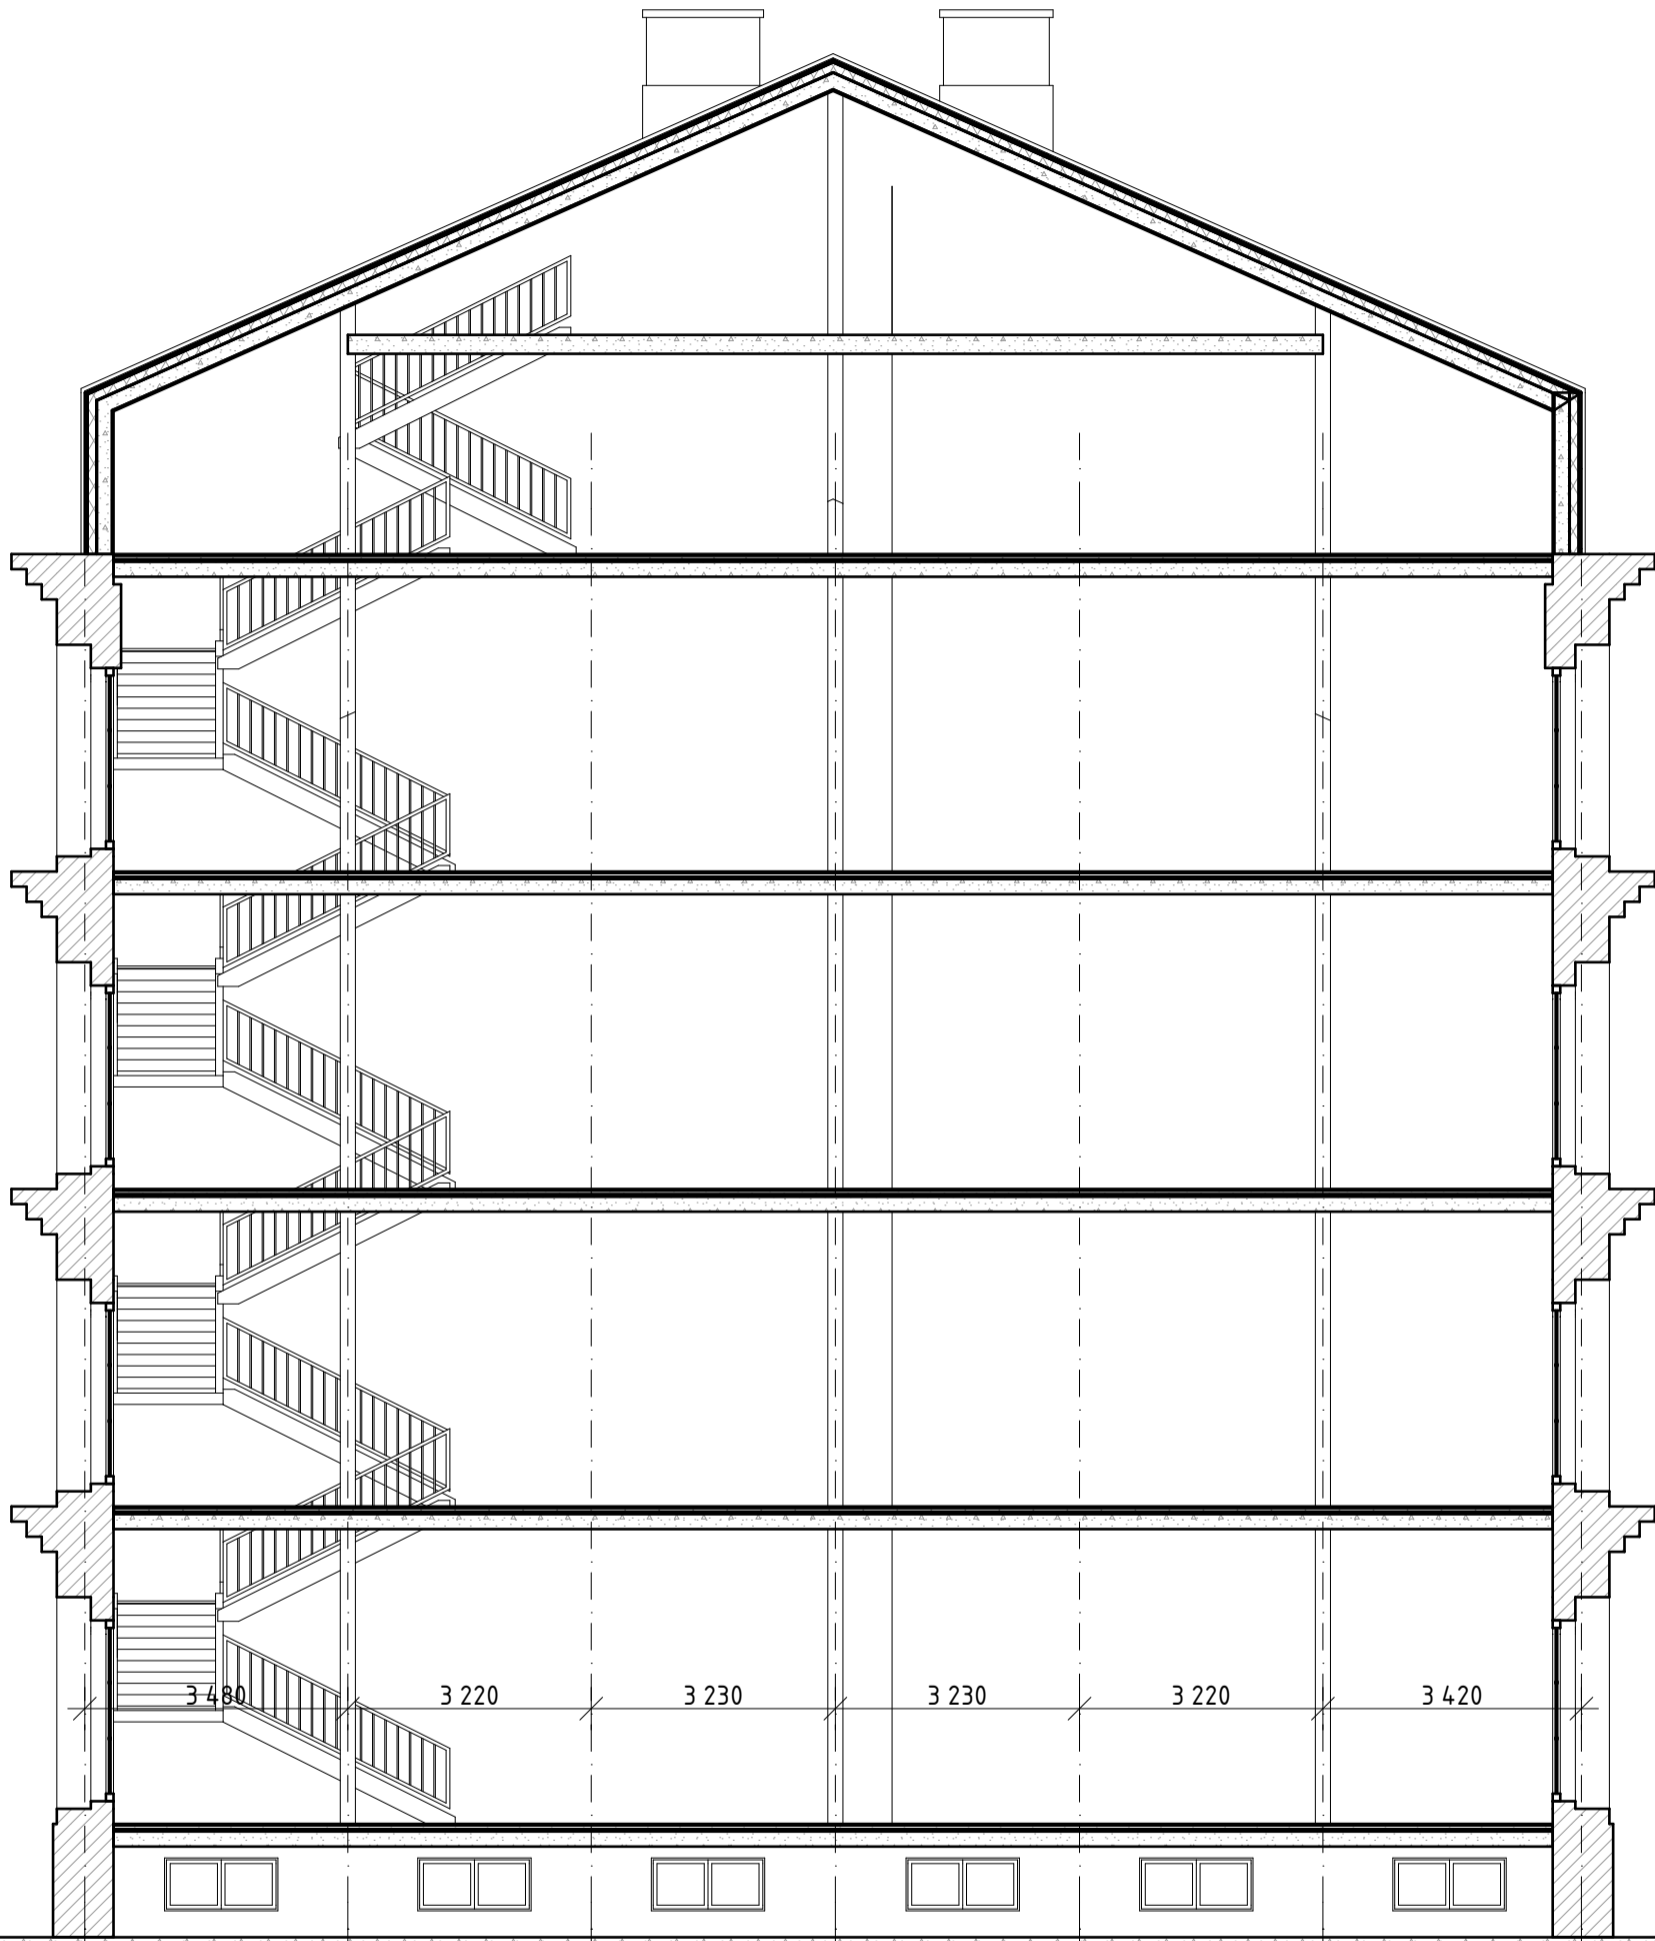

А

Б

В

Г

Д

Е

Ж

| | |
|-------------|--|
| Согласовано | |
| | |
| | |
| | |
| | |

Взам. инв. №

Подп. и дата

Инв. № подл.

| | | | | | |
|------|---------|------|-------|-------|------|
| | | | | | |
| | | | | | |
| | | | | | |
| Изм. | Кол.уч. | Лист | №Док. | Подп. | Дата |
| | | | | | |
| | | | | | |
| | | | | | |
| | | | | | |

Стадия Лист Листов

