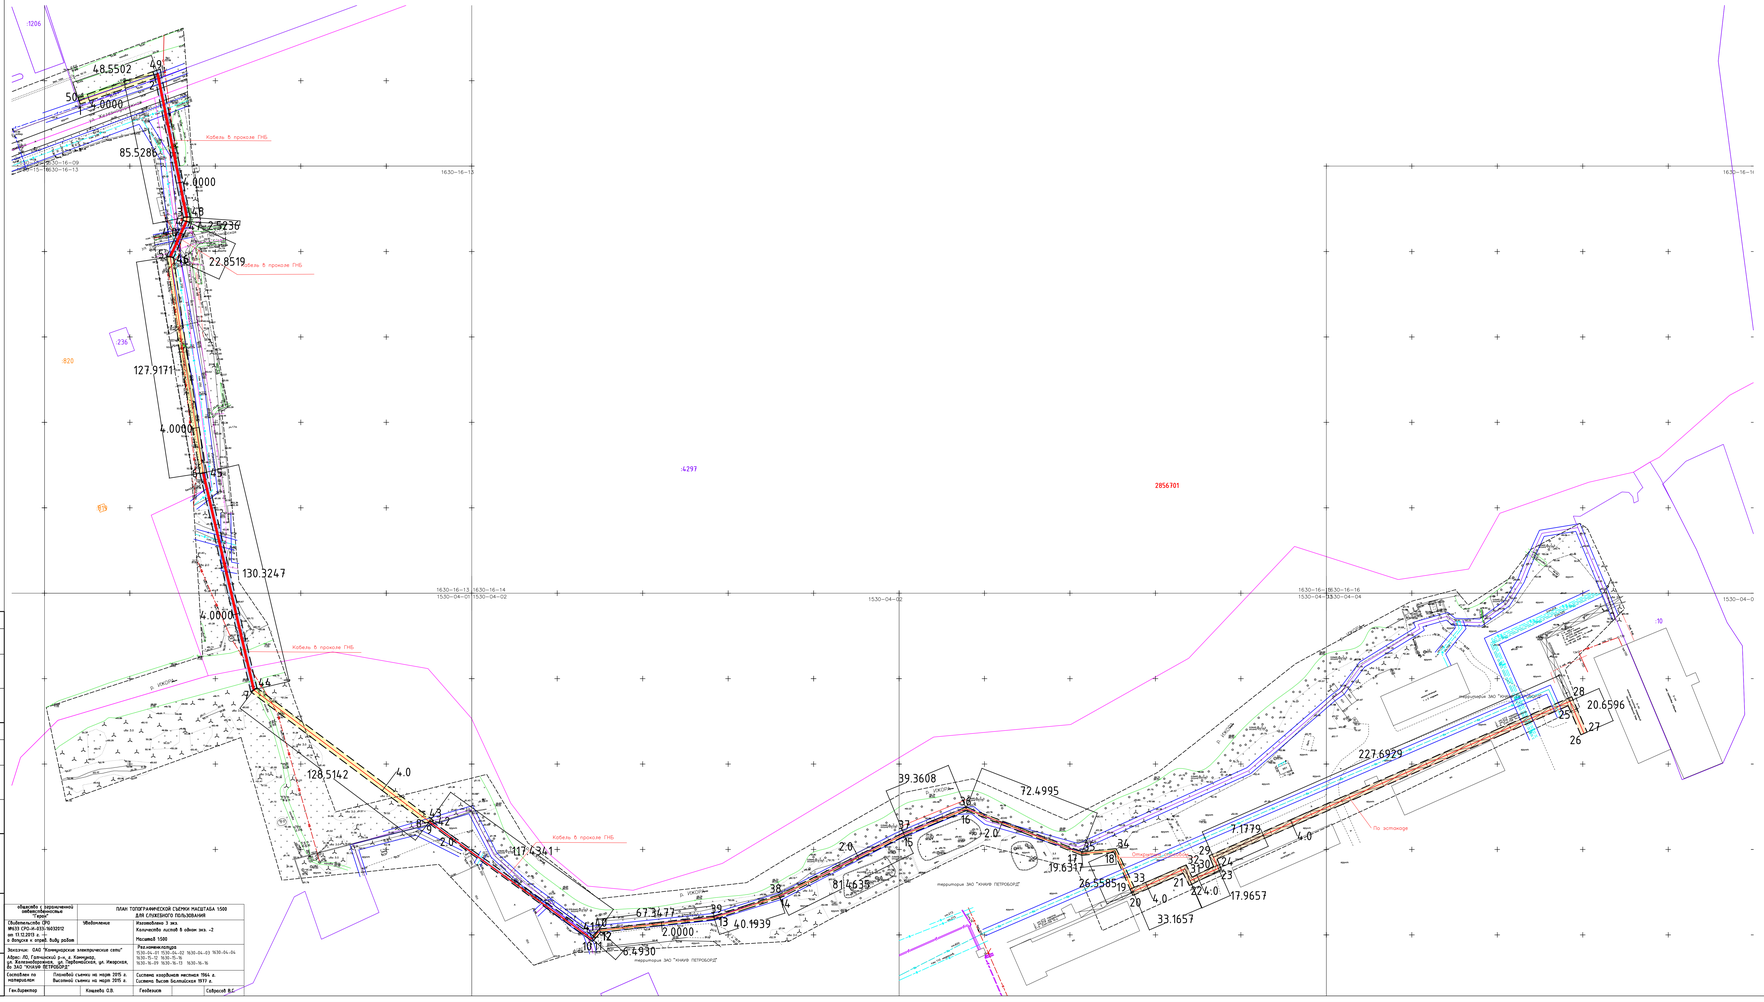

	Координаты	
Точ	Y	X

Условные обозначения:

- кадастровые границы участков;
- трасса электроснабжения КЛ 6 кВ, проектная;
- линия ЛЭП существующая;
- дороги существующие;
- ремонтно-охранная зона трассы электроснабжения КЛ 6 кВ, проектная, открытый способ прокладки;
- охранная зона эстакады;
- ремонтно-охранная зона трассы электроснабжения КЛ 6 кВ, проектная, способ прокладки горизонтально направленное бурение (ГНБ).

							19 – ППТ/ПРТ – 1		
Изм.	Кол.уч.	Лист	№док.	Подпись	Дата	Проект планировки территории и проект межевания территории трасса КЛ 6 кВ электроснабжения			
ГИП					01.15	Основная часть проекта планировки территории. Чертеж планировки территории. Положения о размещении объекта.	Стадия	Лист	Листов
ГАП					01.15		РП	4	4
Н. Контроль					01.15	Чертеж планировки территории М 1:1000			
Проверил					01.15				
Разработал					01.15				

Согласовано

Согласовано

Взам. инв. №

Подпись и дата

Инв. № подл.

Ген.Директор	Кошелев С.В.	Геодезист	Сабурский В.С.