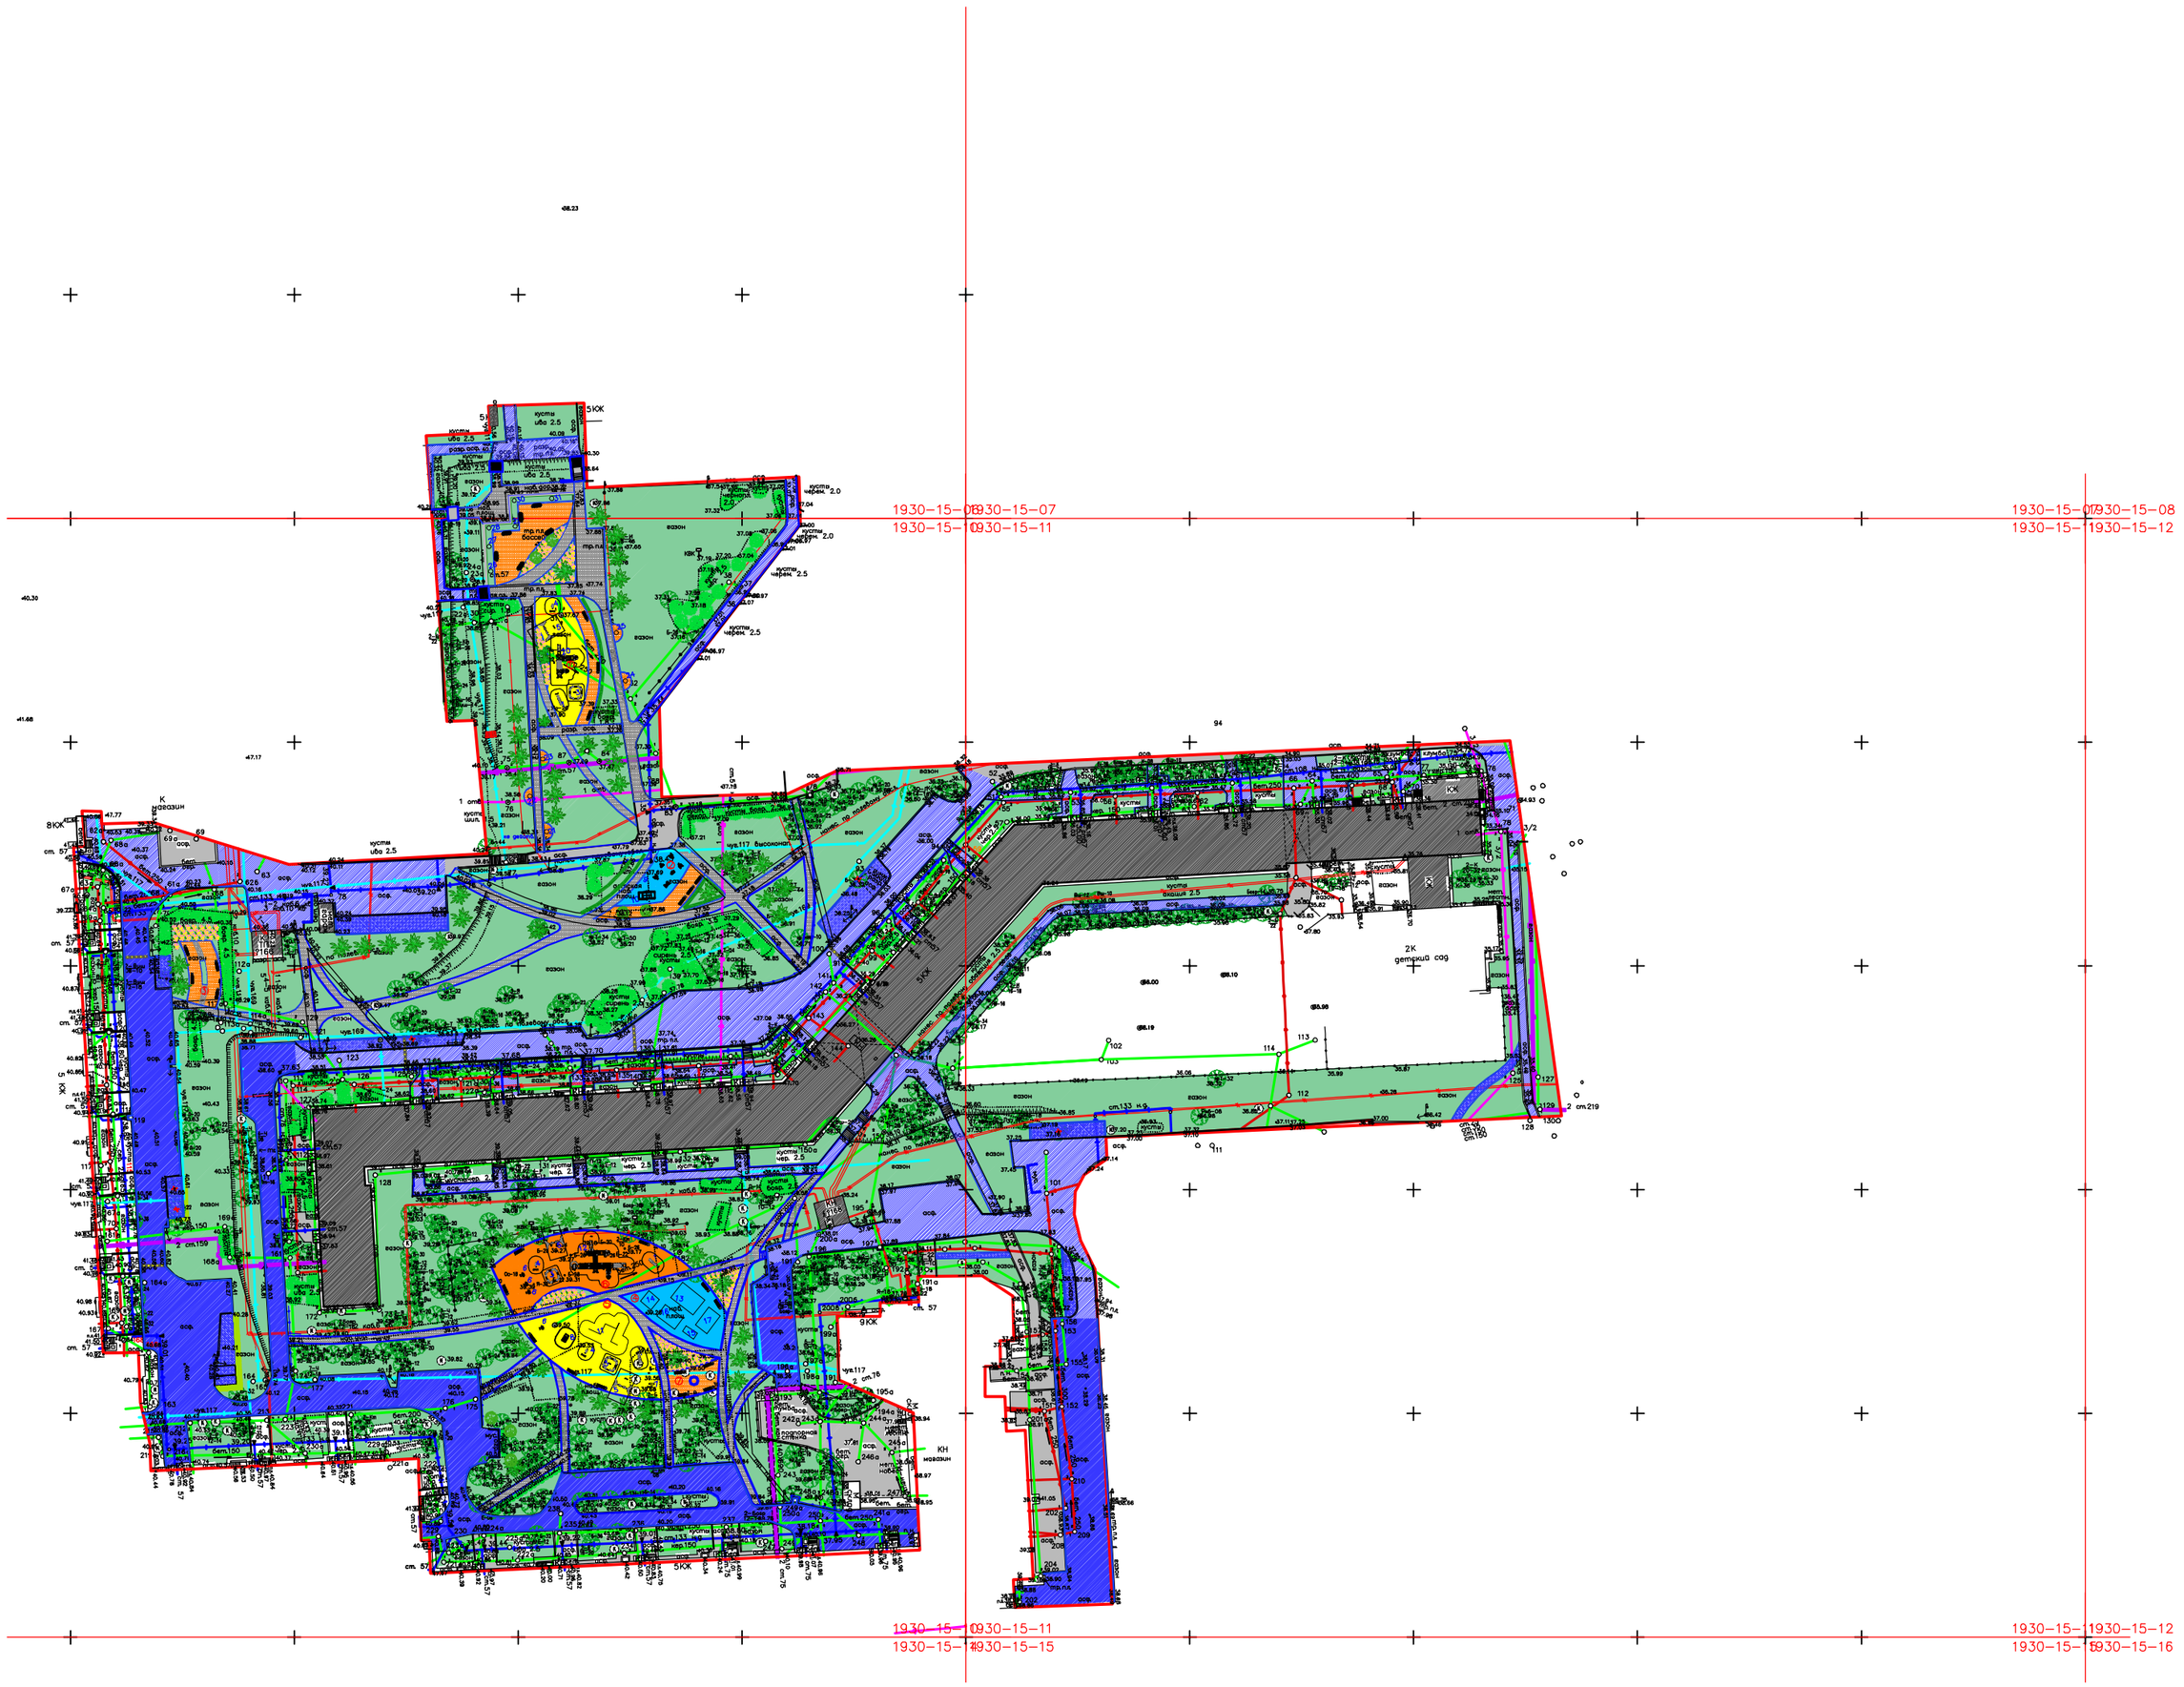
1930-15-06
1930-15-07
1930-15-08
1930-15-09
1930-15-10
1930-15-11
1930-15-12
1930-15-15
1930-15-16
ВЮК
ЮЗ
ЮВ
ЮЗ
ЮЗ
ЮЗ